

SMART - IN PUGLIA - Community library, Biblioteche di Comunità:
 essenza di territorio, innovazione, comprensione del segno del libro e della conoscenza

RIFUNZIONALIZZAZIONE DELLA BIBLIOTECA COMUNALE

**PROGETTO FORNITURE
 E ATTIVITA' CONNESSE**

VILLA ANGELICA
 PIANTE ARREDATE

PROGETTISTI

GEOM. BARTOLO DI PIERRO
 GEOM. STEFANO PORCELLI

GEOM. GIUSEPPE SECCIA
 GEOM. FERDINANDO DI CESARE
 ARCH. GRAZIA DI PINTO
 ARCH. LUCA MONTRONE

SCALA:

1:100

COORDINATORE DELLA SICUREZZA

ING. SILVIO PATRUNO - UTC

RESPONSABILE DEL PROCEDIMENTO


ARCH. GIACOMO LOSAPIO - UTC

DATA
 OTTOBRE 2017


AGGIORNAMENTO
 GIUGNO 2018

TAVOLA

P.10

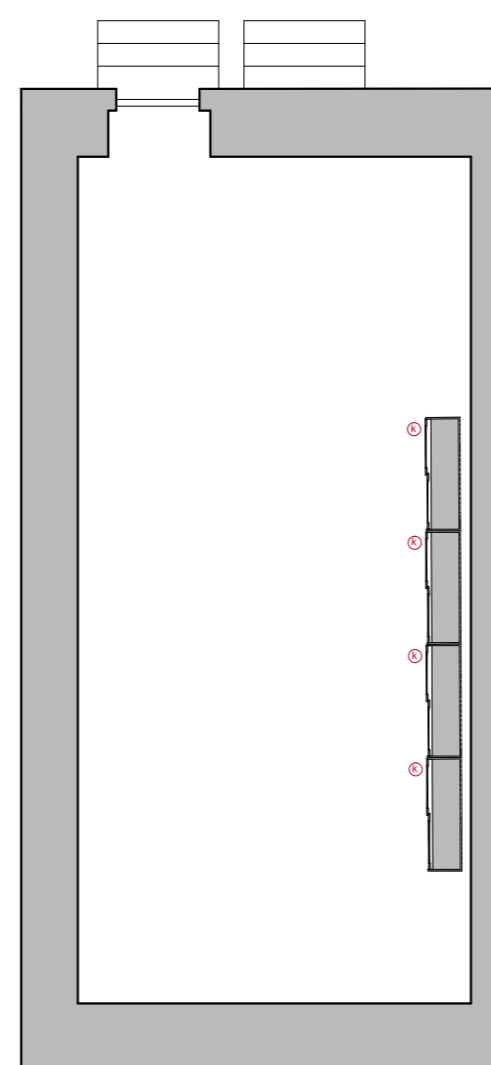

PIANTA PIANO INTERRATO
 scala 1:100

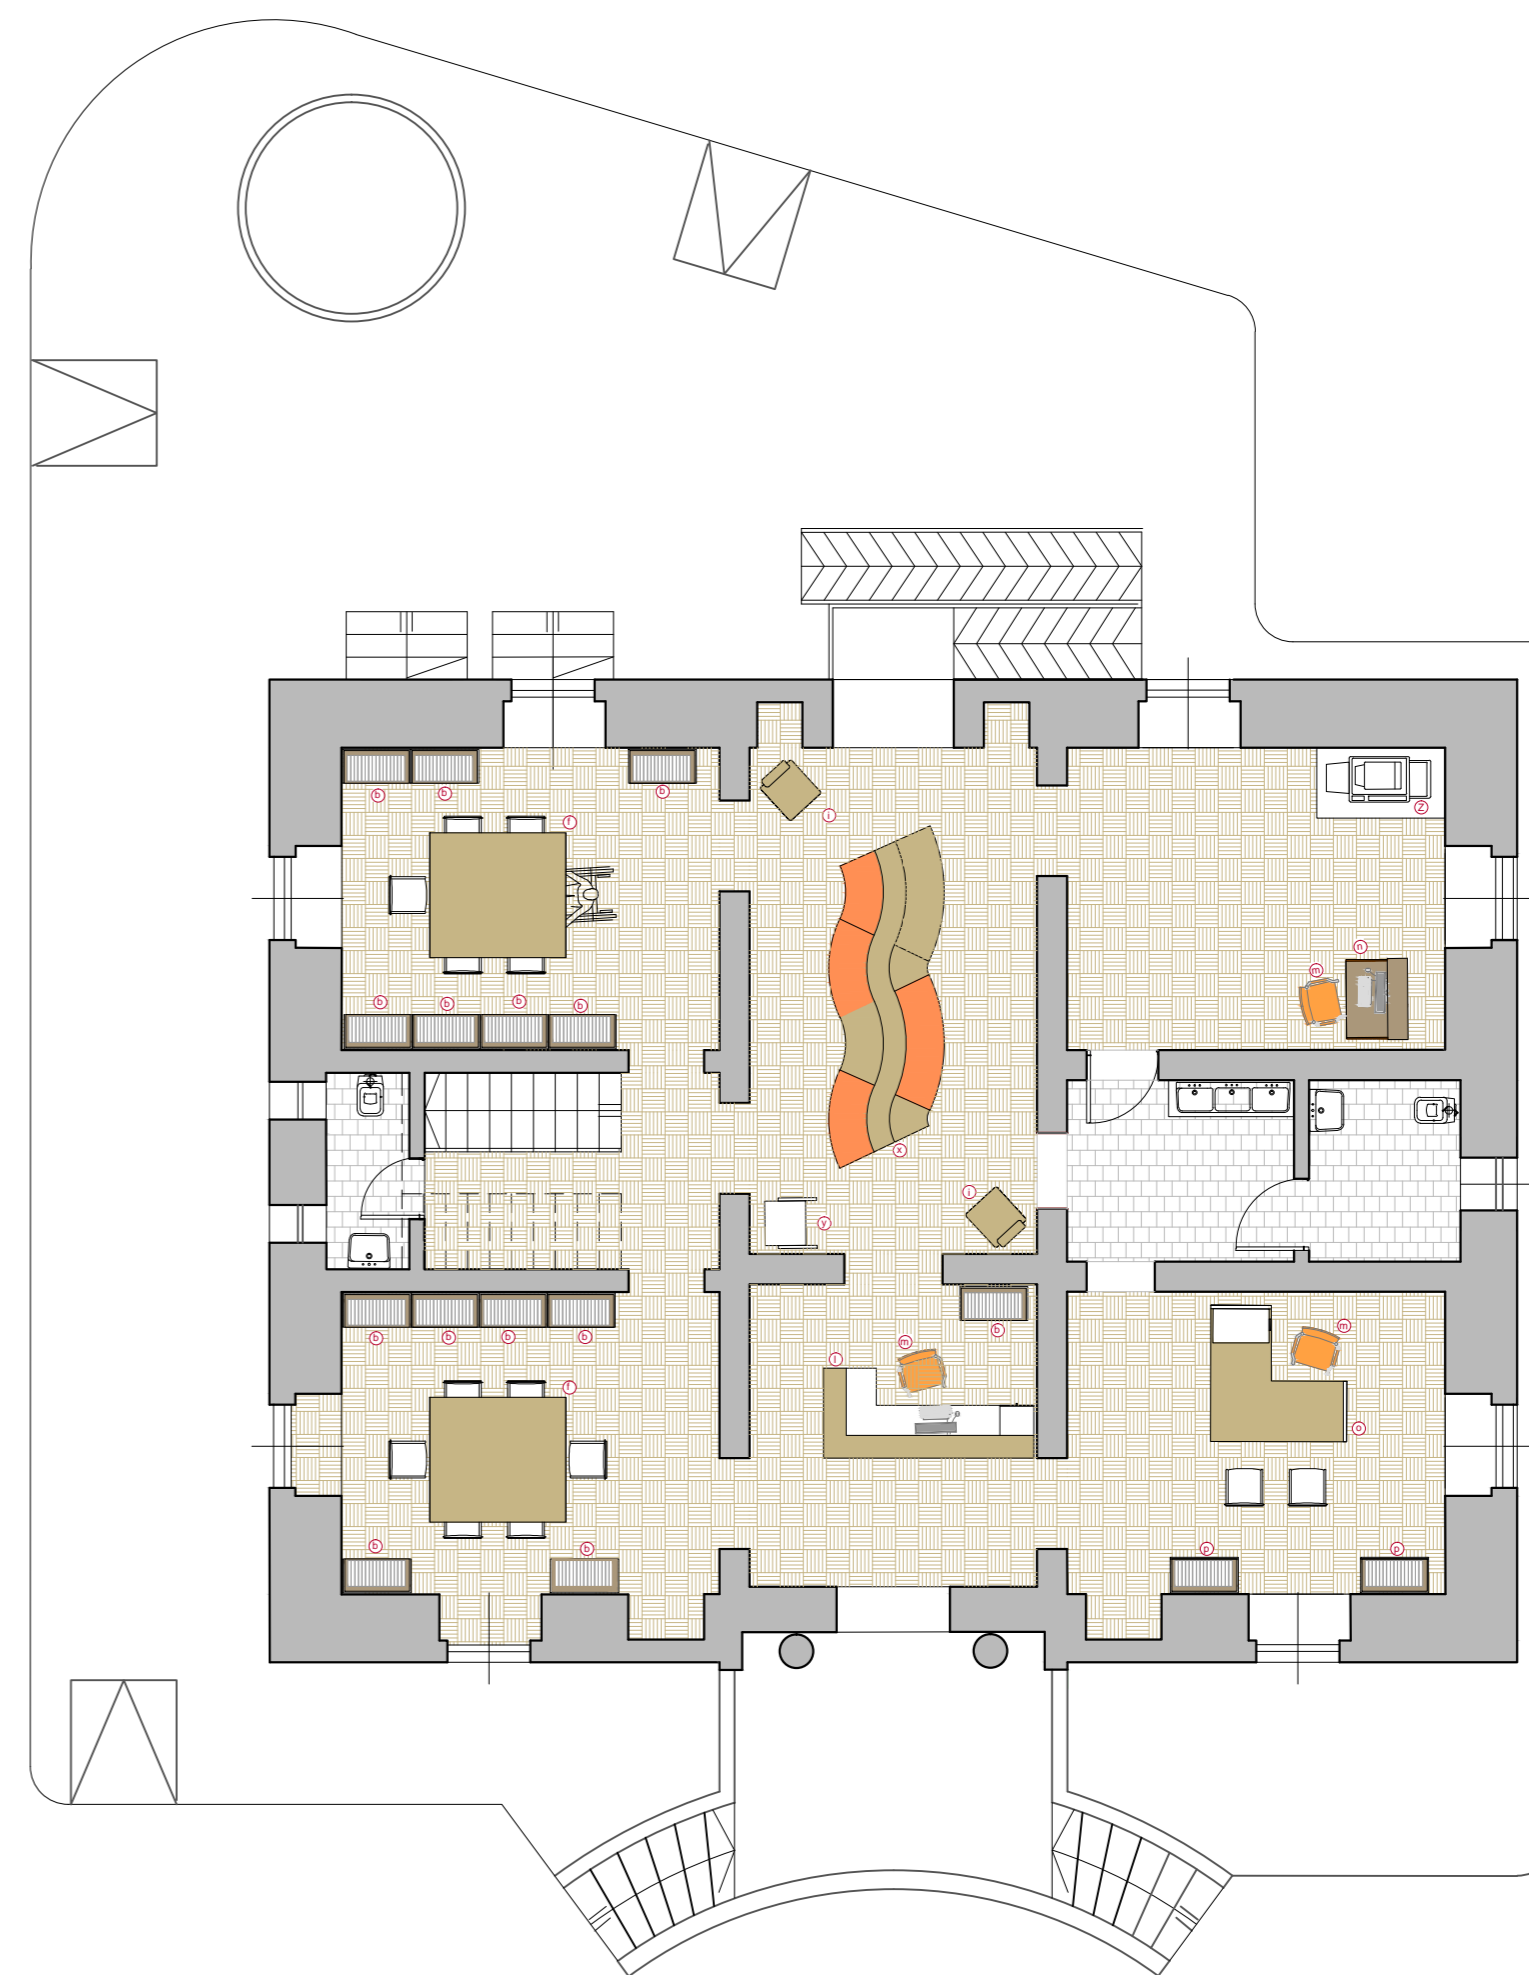

PIANTA PIANO TERRA
 scala 1:100