

Studio Tecnico ingg. Nicola Di Pilato e Mario Savona

Via P. Togliatti n° 23 e 29 - 76011 Bisceglie (BT) - Tel/Fax 0803925667 - 0803965523

Data: Marzo 2012

Aggiornamenti:



COMUNE DI BISCEGLIE

Progetto

Piano Urbanistico Esecutivo per le Aree dell'Ambito 3 del P.I.R.U. adiacenti alle maglie n. 146-84-85 del P.R.G. in attuazione del D.P.P. di Rigenerazione Urbana (L.R. 21/2008 e delibera di C.C. n. 17 del 21 Marzo 2011).



Disegni

TIPOLOGIE EDILIZIE per le Aree di P.I.R.U. adiacenti la maglia n. 146 Corpi "A" e "B".

- Piante.
- Sezioni schematiche, Computo superfici e volumi.

Simone Costruzioni S.r.l.
Via della Libertà, 104
76011 BISCEGLIE (BT)
P.IVA 04647770727

Tavola n°

8

Scala 1:200

Progettisti:

Ing. Nicola Di Pilato

Ing. Mario Savona



Committenti
[Signature]
Simone Costruzioni S.r.l.


Geologo:

Dott. Antonio De Napoli

Spazio Riservato agli Enti Pubblici:


- AREE DI P.I.R.U. ADIACENTI ALLA MAGLIA 146
- SCHEMA TIPOLOGICO DEL CORPO "A"

PIANTA PIANO INTERRATO SCALA 1:200

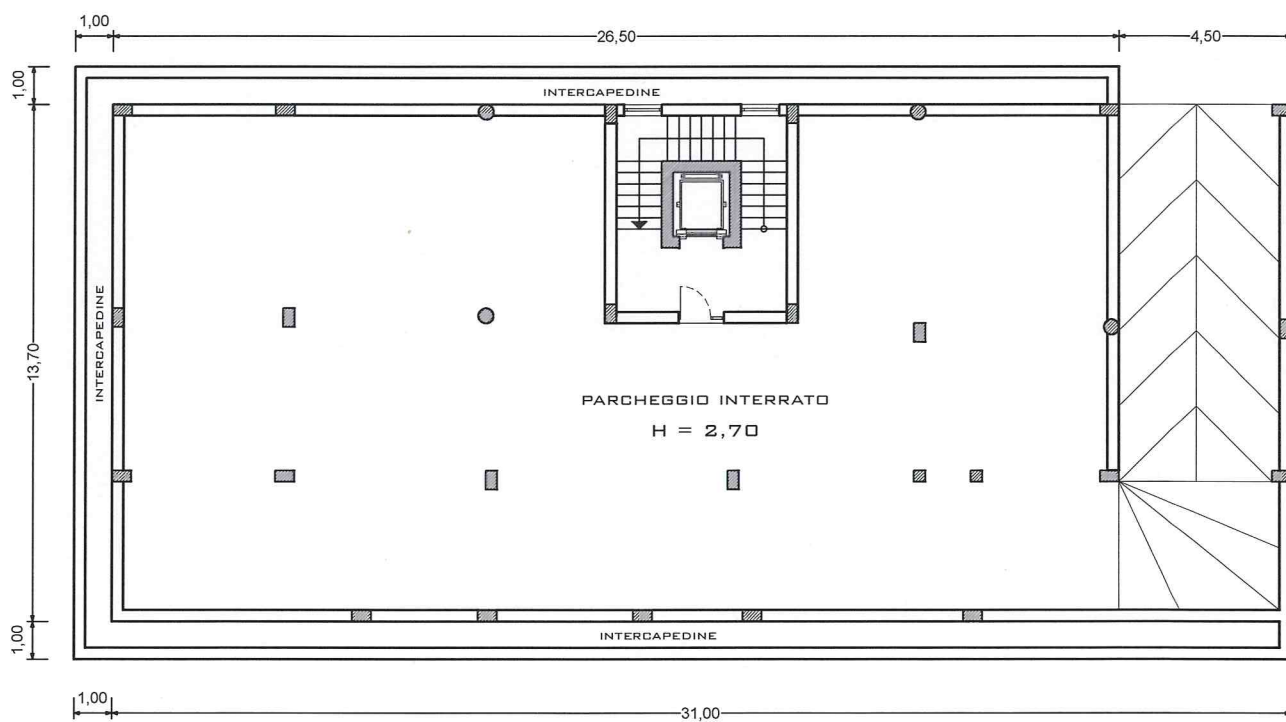


- AREE DI P.I.R.U. ADIAGENTI ALLA MAGLIA 146
- SCHEMA TIPOLOGICO DEL CORPO "A"

PIANTA PIANO TERRA SCALA 1:200

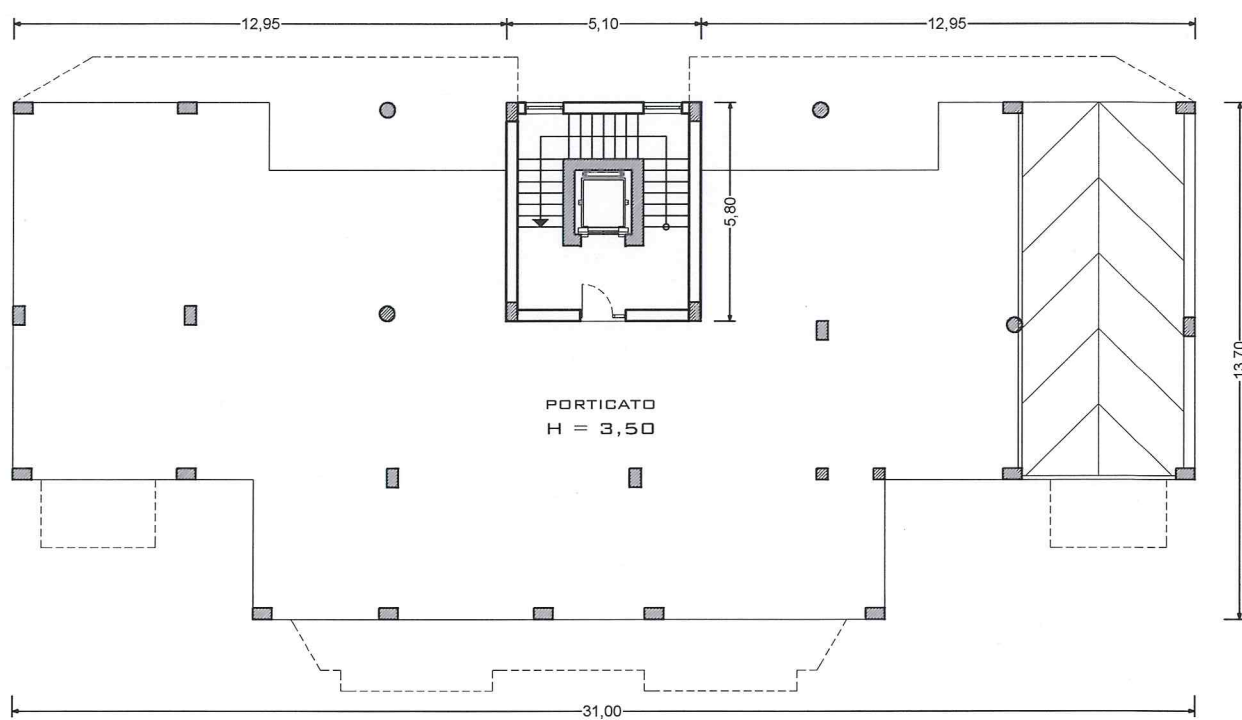


- AREE DI P.I.R.U. ADIACENTI ALLA MAGLIA 146
- SCHEMA TIPOLOGICO DEL CORPO "A"

PIANTA PIANO PRIMO SCALA 1:200

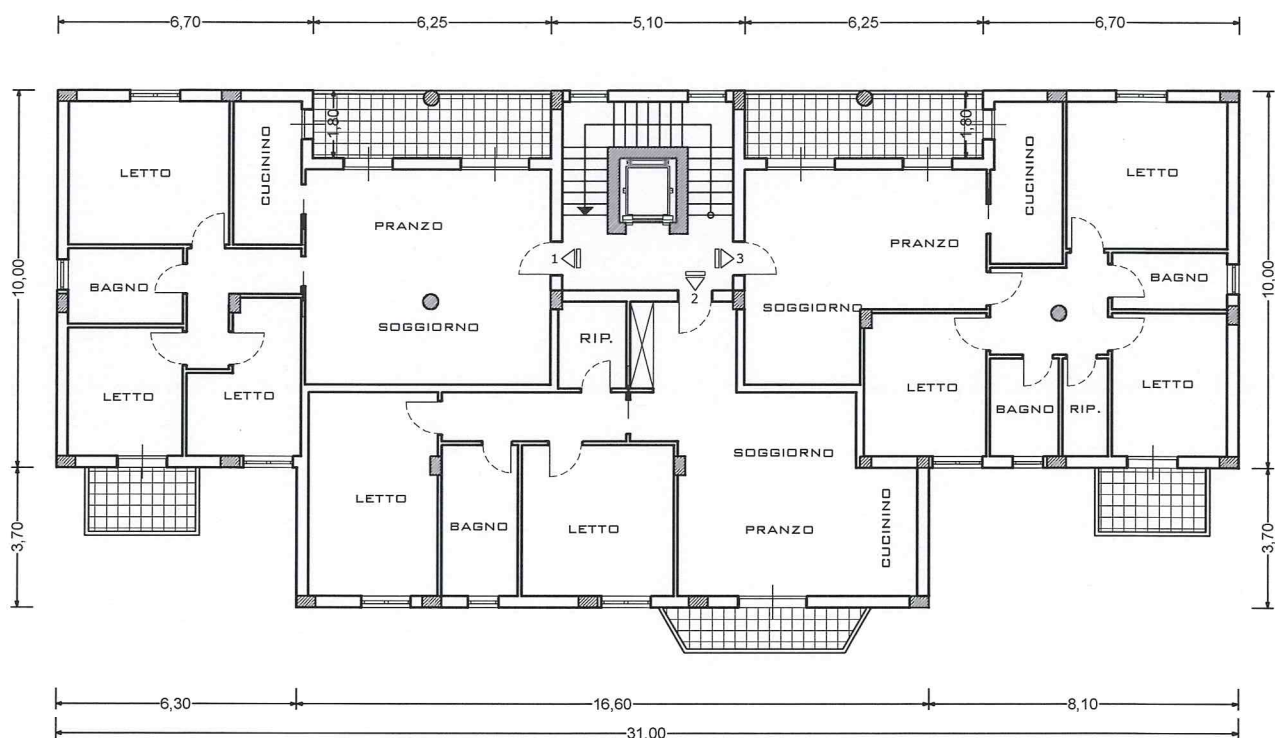


- AREE DI P.I.R.U. ADIACENTI ALLA MAGLIA 146
- SCHEMA TIPOLOGICO DEL CORPO "A"

PIANTA PIANO TIPO (2°-3°) SCALA 1:200

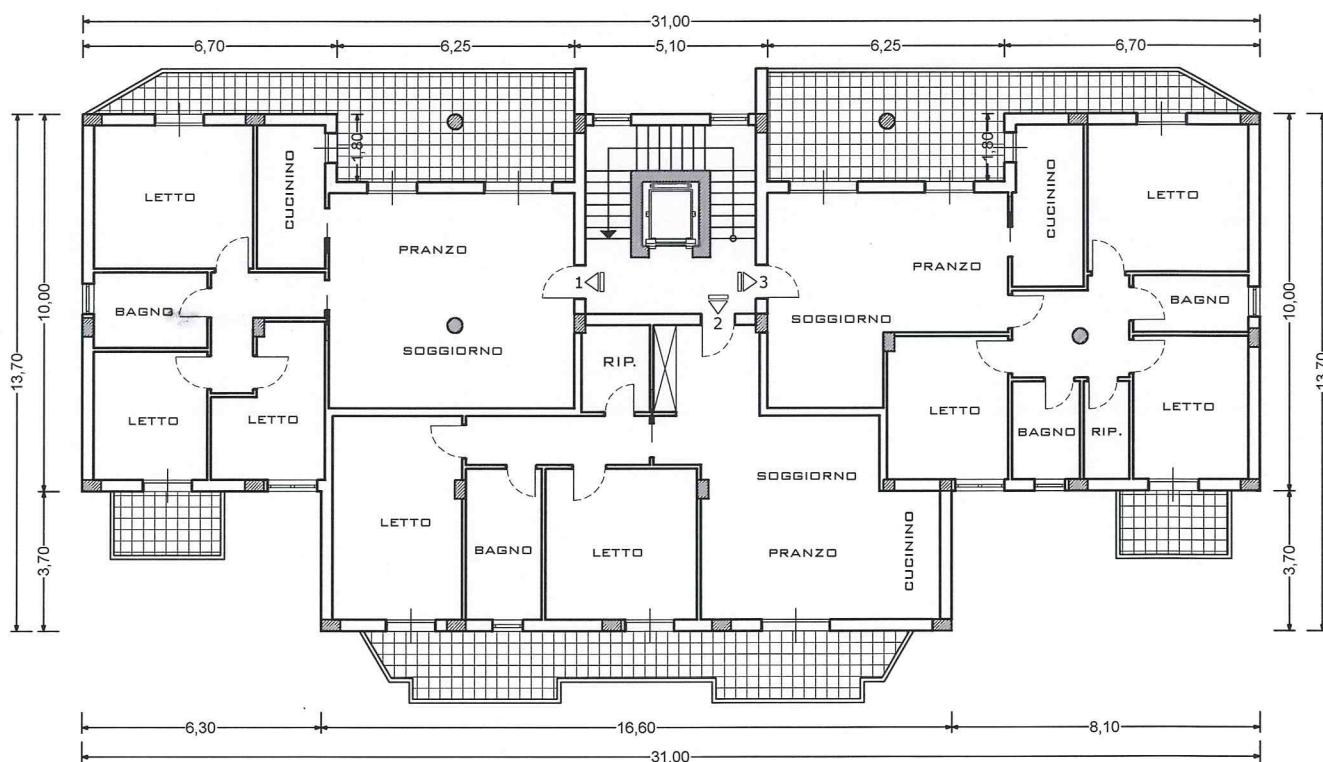


- PIANTA PIANO ATTICO SCALA 1:200

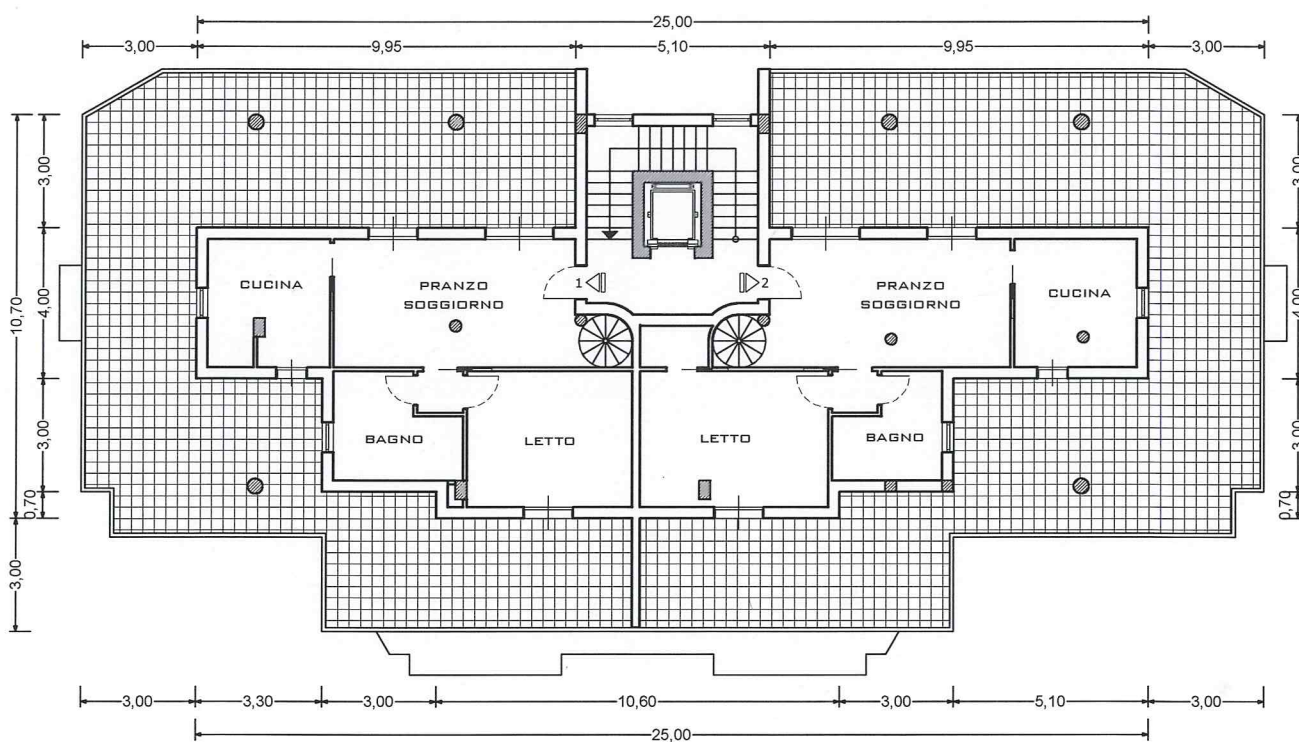


- AREE DI P.I.R.U. ADIACENTI ALLA MAGLIA 146
- SCHEMA TIPOLOGICO DEL CORPO "A"

PIANTA PIANO COPERTURA SCALA 1:200

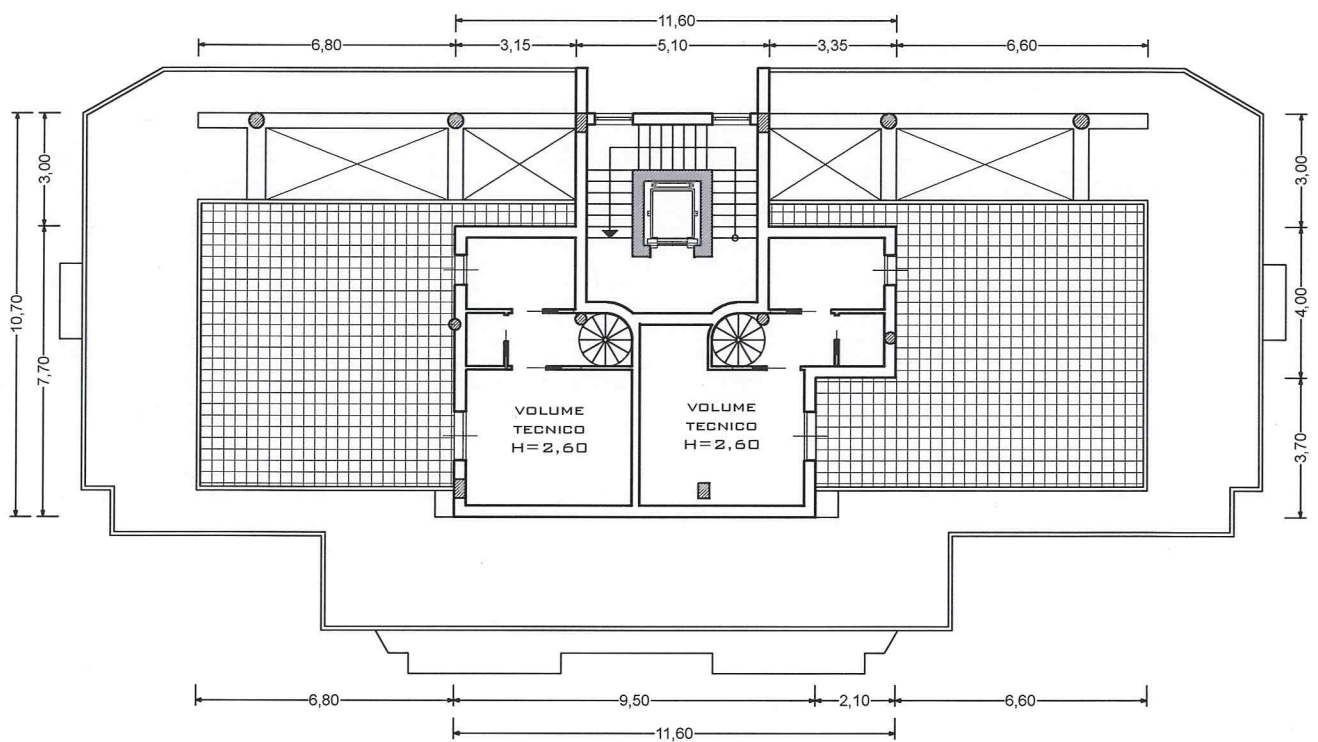


- AREE DI P.I.R.U. ADIACENTI ALLA MAGLIA 146
- SCHEMA TIPOLOGICO DEL CORPO "A"

PIANTA COPERTURA TORRINO SCALA SCALA 1:200

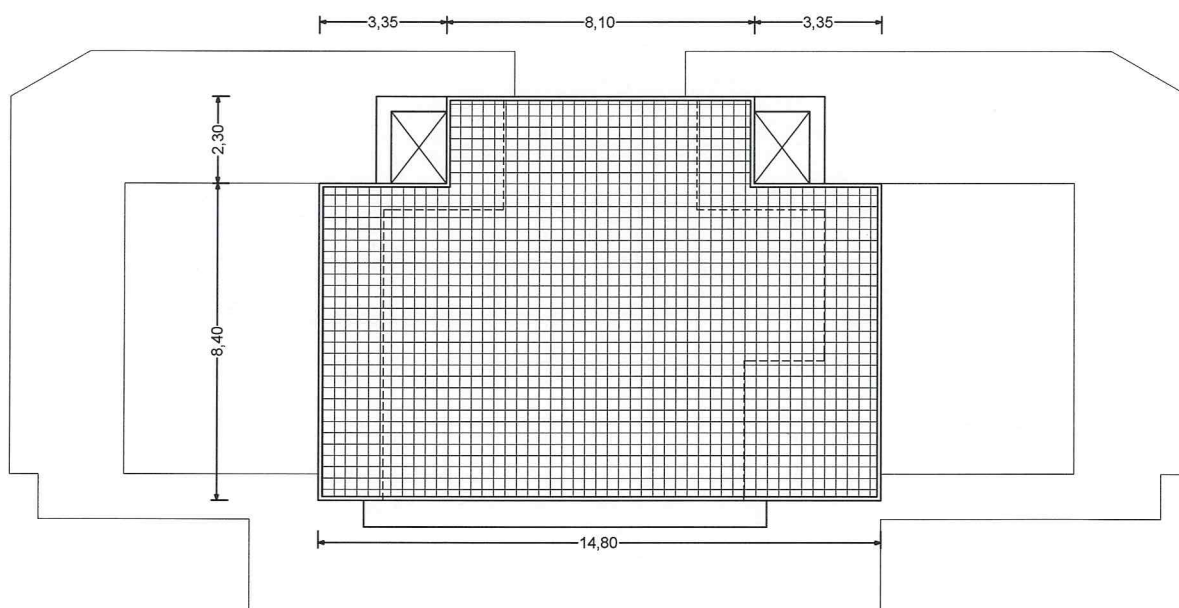

SEZIONE SCHEMATICA-TIPOLOGICA
CORPO "A" Scala 1:200

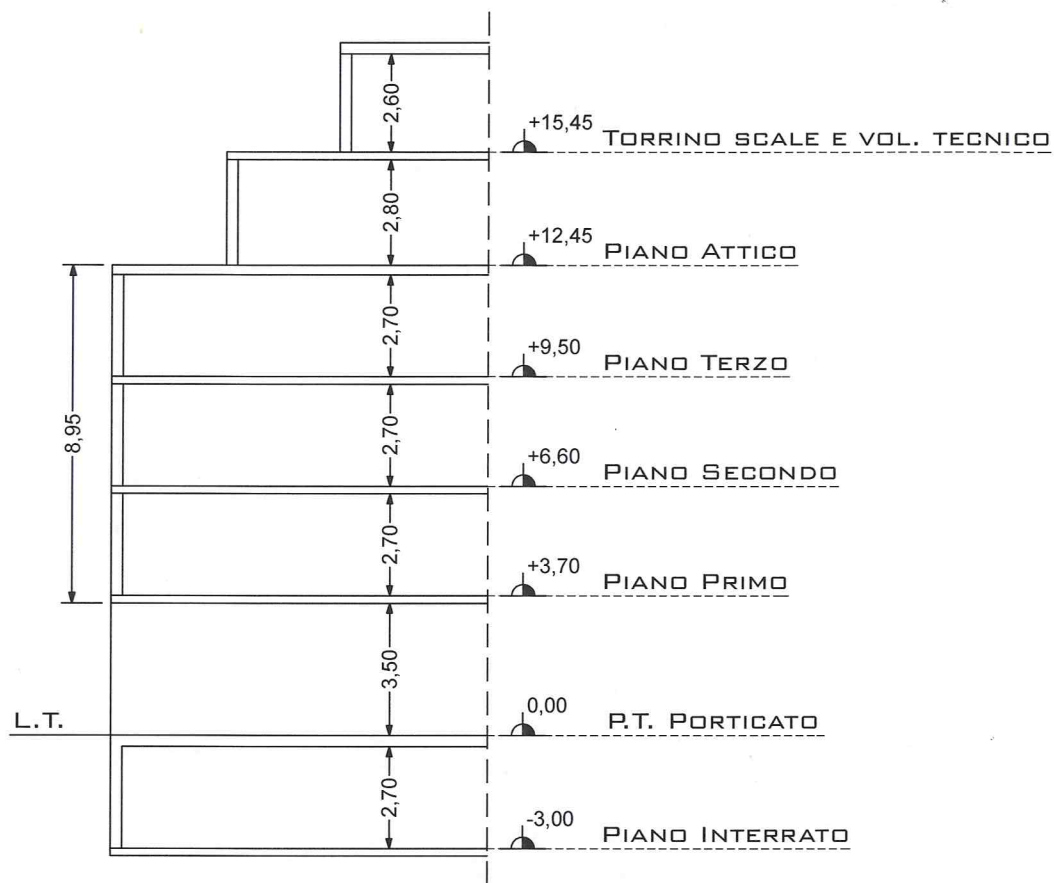


COMPUTO SUPERFICI E VOLUMI

CORPO A MAGLIA 146 (Volume di P.I.R.U.)

Piano	Sup. Coperta mq.	Altezza m.	Volume Edilizio mc.
interrato	363,05	3,00	/
terra	29,58	3,50	103,53
primo	348,92	3,10	1.081,65
secondo	348,92	2,90	1.011,87
terzo	348,92	2,95	1.029,31
attico	172,52	3,00	517,56
torrino scale vol. tecnico	96,85	2,90	/
sup. coperta max. 348,92		Vol. totale 3.743,92	


- AREE DI P.I.R.U. ADIACENTI ALLA MAGLIA 146
- SCHEMA TIPOLOGICO DEL CORPO "B"

PIANTA PIANO INTERRATO SCALA 1:200

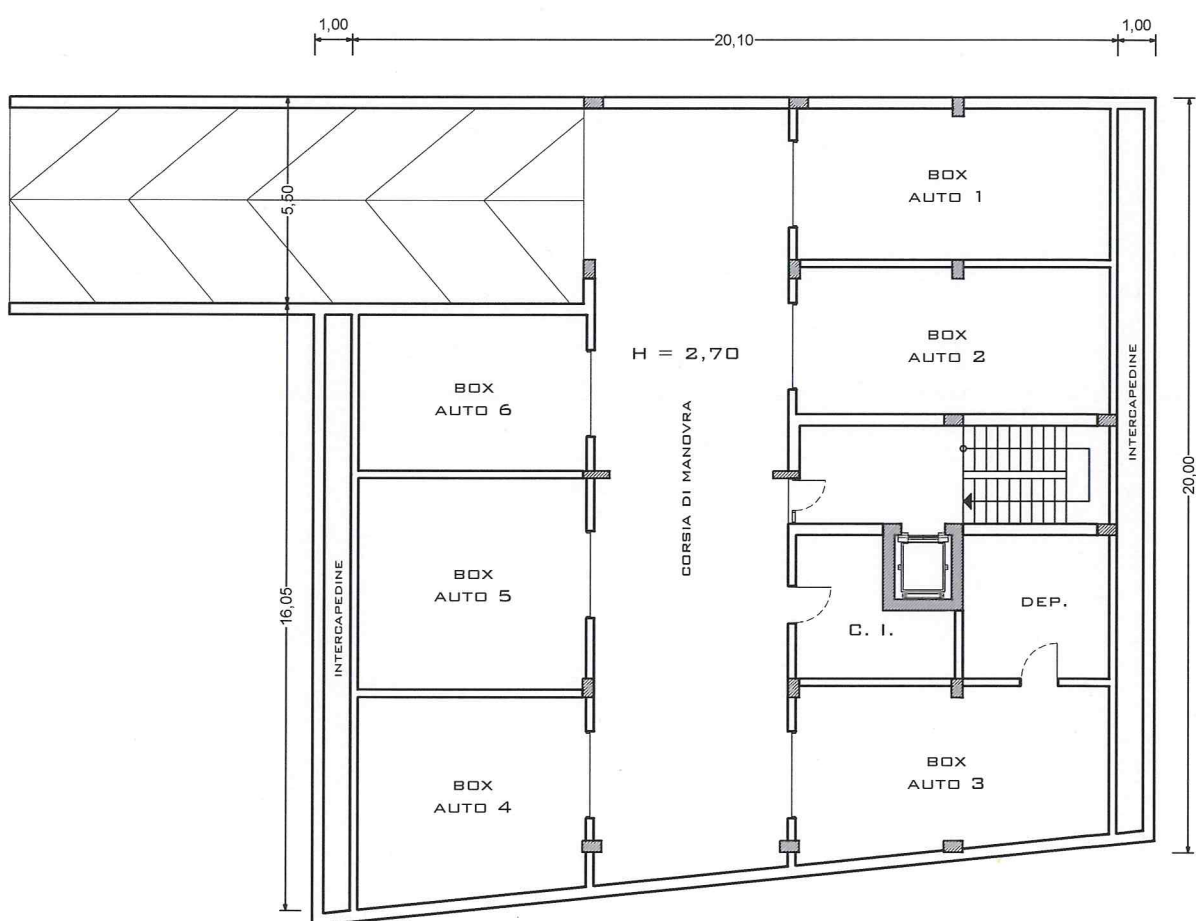


- AREE DI P.I.R.U. ADIACENTI ALLA MAGLIA 146
- SCHEMA TIPOLOGICO DEL CORPO "B"

PIANTA PIANO TERRA SCALA 1:200

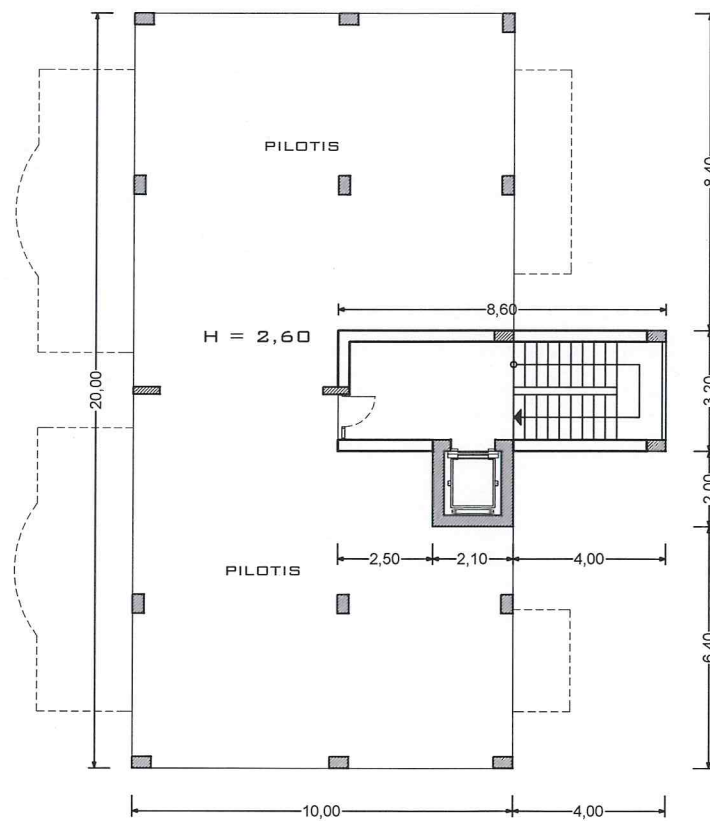


- AREE DI P.I.R.U. ADIACENTI ALLA MAGLIA 146
- SCHEMA TIPOLOGICO DEL CORPO "B"

PIANTA PIANO TIPO (1°-2°-3°) SCALA 1:200

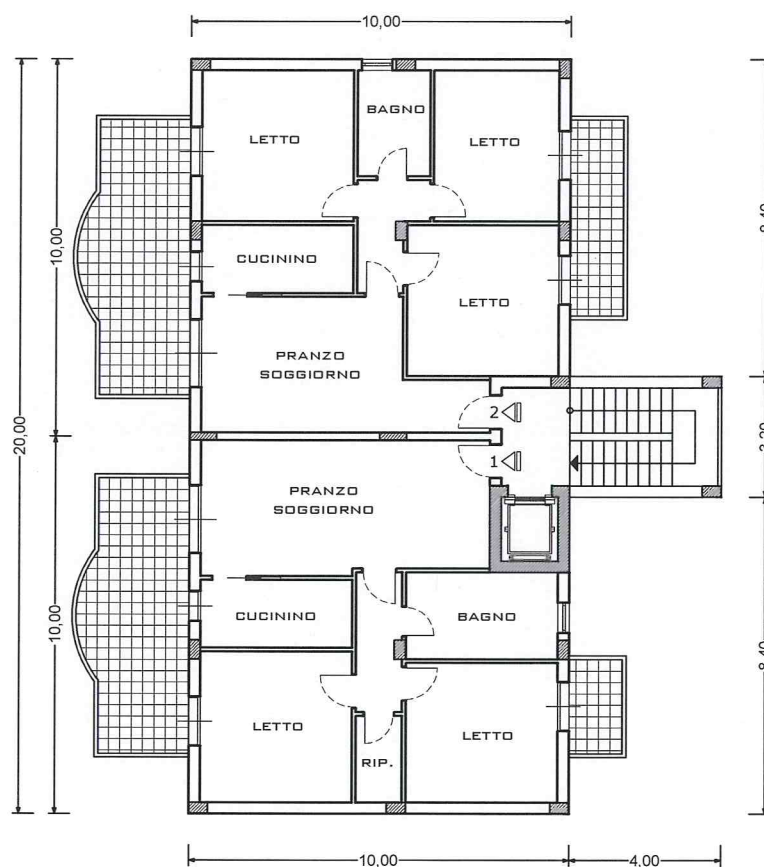

SEZIONE SCHEMATICA-TIPOLOGICA
CORPO "B" SCALA 1:200

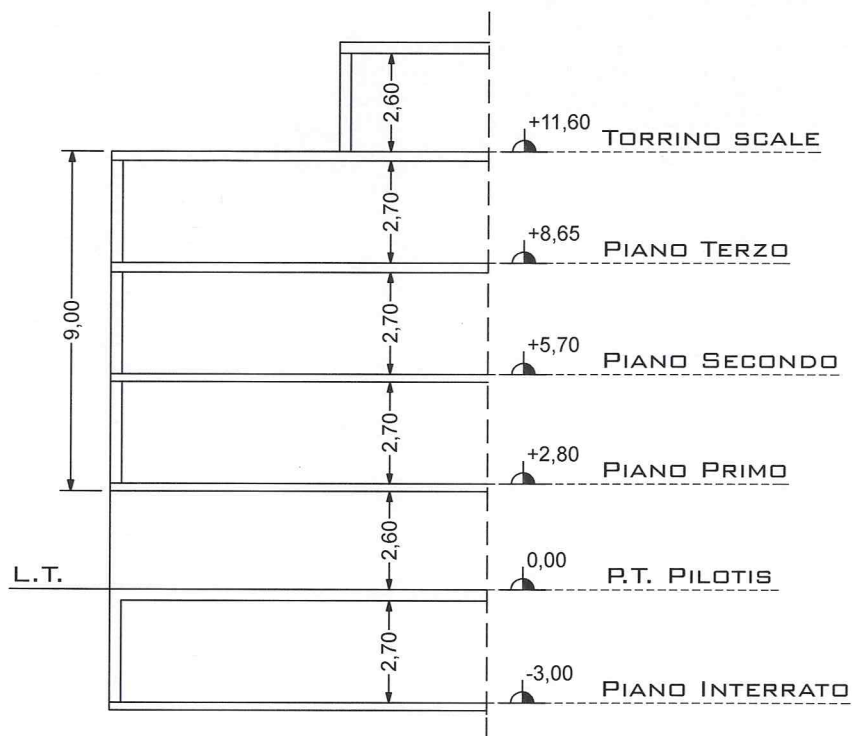

COMPUTO SUPERFICI E VOLUMI

CORPO B MAGLIA 146 (Volume di P.I.R.U.)

Piano	Sup. Coperta mq.	Altezza m.	Volume Edilizio mc.
interrato	385,18	3,00	/
terra	31,72	2,60	/
primo	195,32	3,10	605,49
secondo	195,32	2,95	576,19
terzo	195,32	2,95	576,19
sup. coperta max. 195,32		Vol. totale 1.757,88	