

Studio Tecnico ingg. Nicola Di Pilato e Mario Savona

Via P. Togliatti n° 23 e 29 - 76011 Bisceglie (BT) - Tel/Fax 0803925667 - 0803965523

Data: Marzo 2012

Aggiornamenti: Novembre 2018



COMUNE DI BISCEGLIE

Progetto

Piano Urbanistico Esecutivo per le Aree dell'Ambito 3 del P.I.R.U. adiacenti alle maglie n. 146-84-85 del P.R.G. in attuazione del D.P.P. di Rigenerazione Urbana (L.R. 21/2008 e delibera di C.C. n. 17 del 21 Marzo 2011).



Disegni

TIPOLOGIE EDILIZIE per le Aree di P.R.G. - maglia n. 146

Corpo "D".

- Piante.
- Sezioni schematiche, Computo superfici e volumi.

Tavola n°

9 bis

Scala 1:200

Progettisti:

Ing. Nicola Di Pilato

Ing. Mario Savona

Committenti

Giuseppe Tigi

Luigi Savarito


Geologo:

Dott. Antonio De Napoli

Spazio Riservato agli Enti Pubblici:


- AREE DI P.R.G. DELLA MAGLIA 146
- SCHEMA TIPOLOGICO DEL CORPO "D"

PIANTA PIANO INTERRATO SCALA 1:200

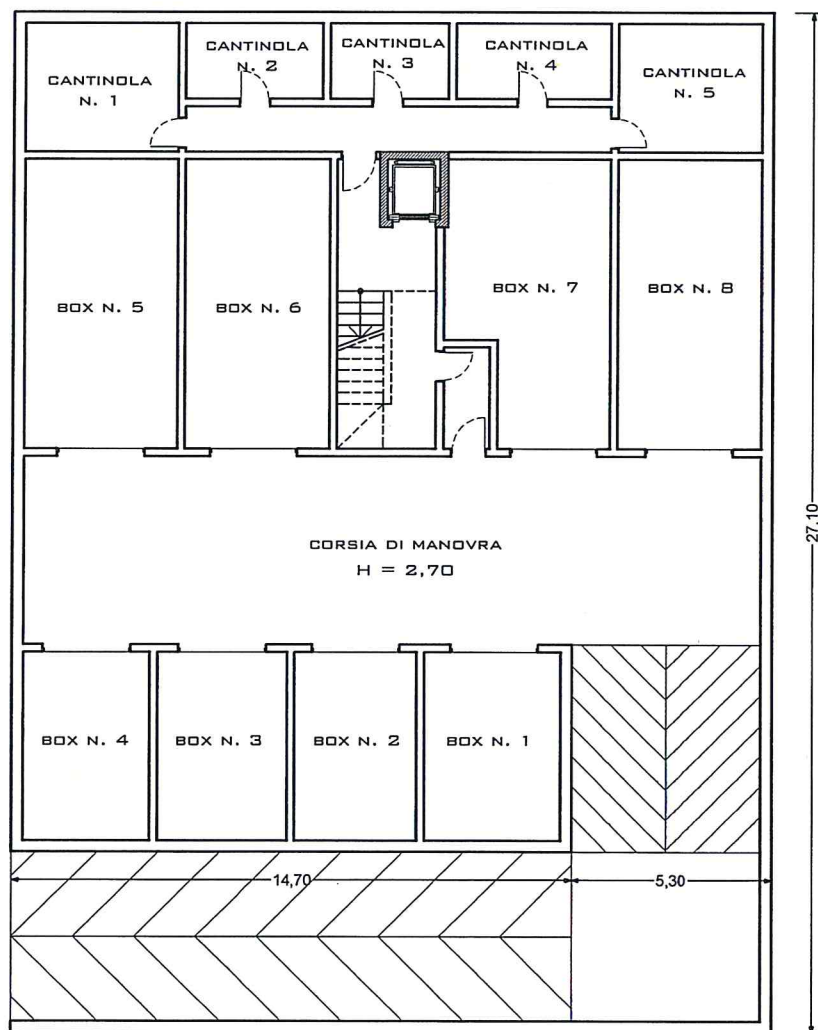


- AREE DI P.R.G. DELLA MAGLIA 146
- SCHEMA TIPOLOGICO DEL CORPO "D"

PIANTA PIANO TERRA SCALA 1:200

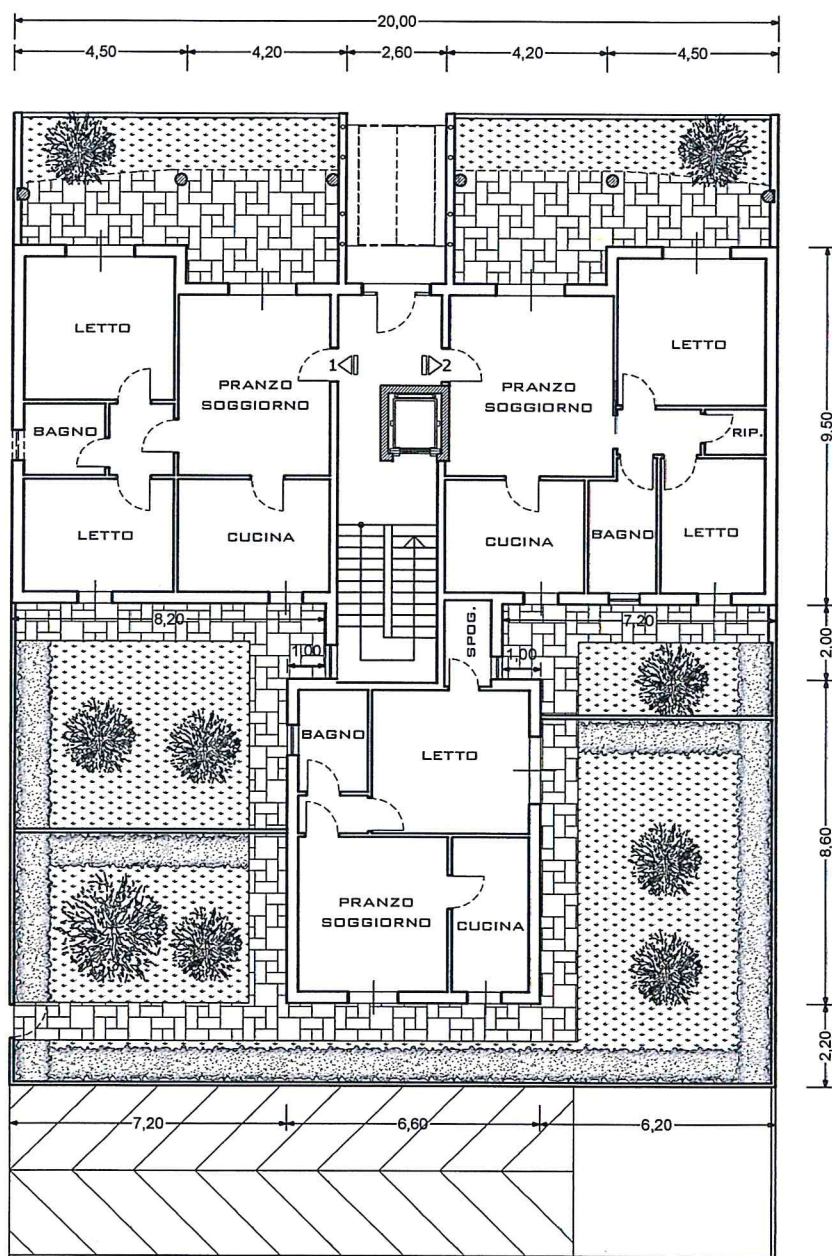


- AREE DI P.R.G. DELLA MAGLIA 146
- SCHEMA TIPOLOGICO DEL CORPO "D"

PIANTA PIANO TIPO (1° E 2°) SCALA 1:200

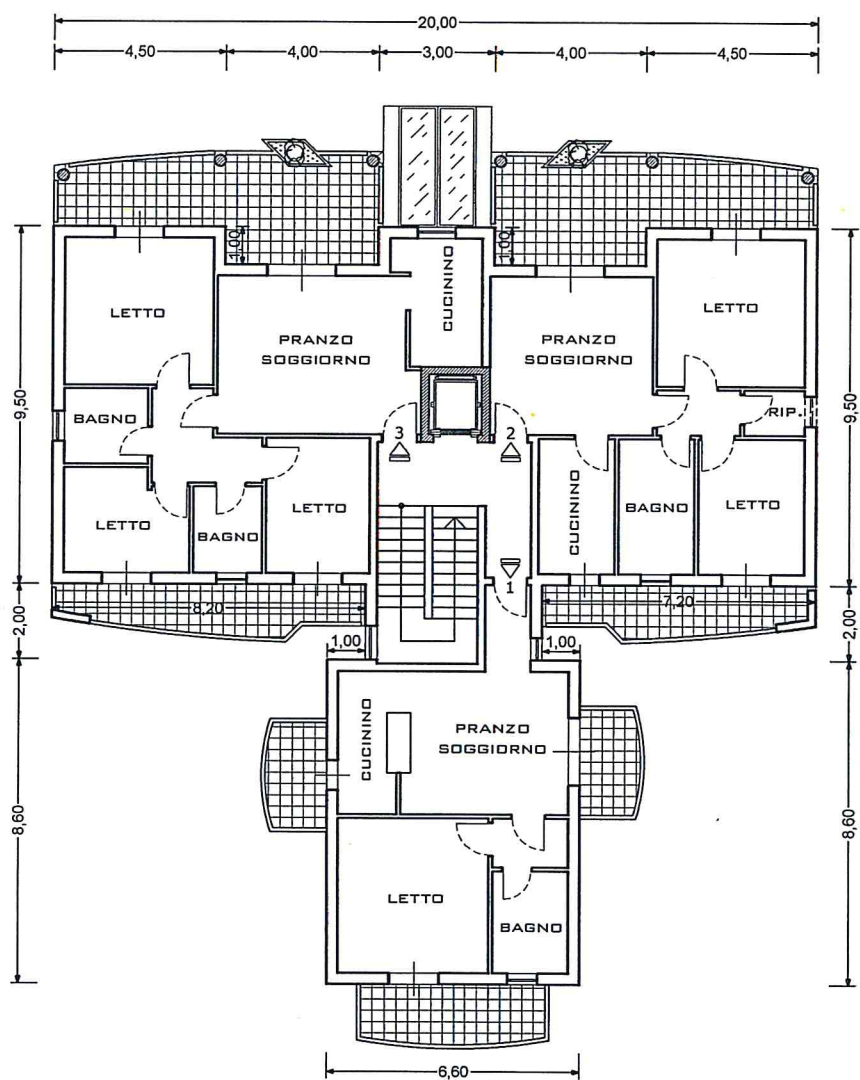


- AREE DI P.R.G. DELLA MAGLIA 146
- SCHEMA TIPOLOGICO DEL CORPO "D"

PIANTA PIANO ATTICO SCALA 1:200

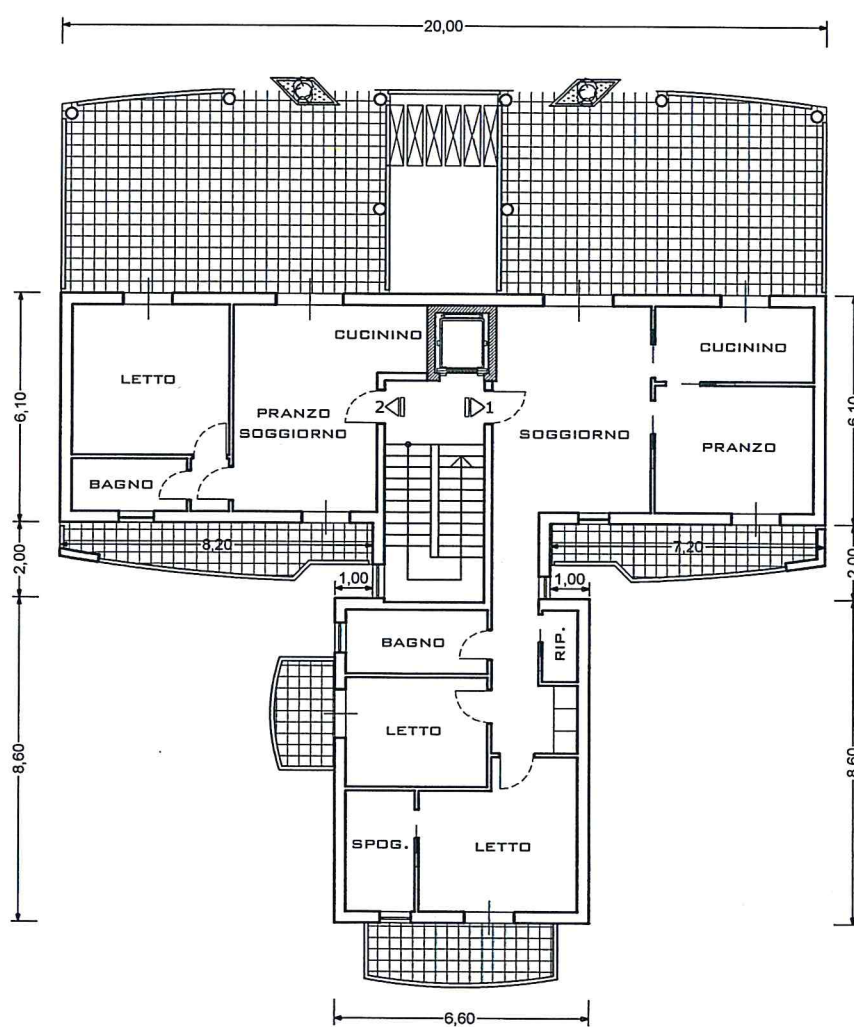


- AREE DI P.R.G. DELLA MAGLIA 146
- SCHEMA TIPOLOGICO DEL CORPO "D"

PIANTA PIANO COPERTURA SCALA 1:200

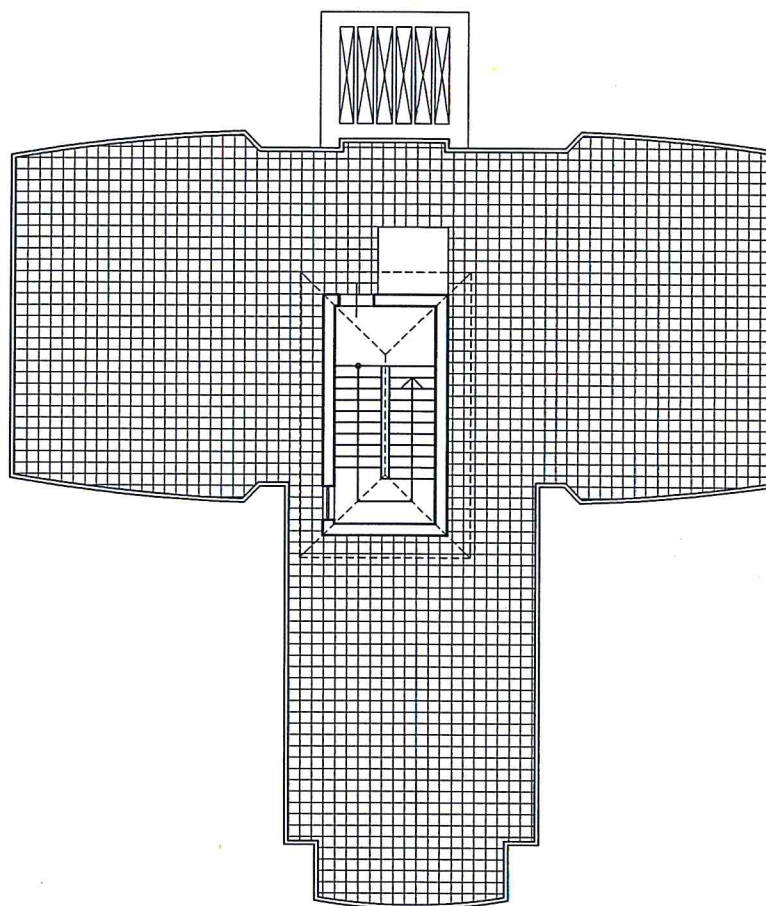

SEZIONE SCHEMATICA-TIPOLOGICA
CORPO "D" SCALA 1:200

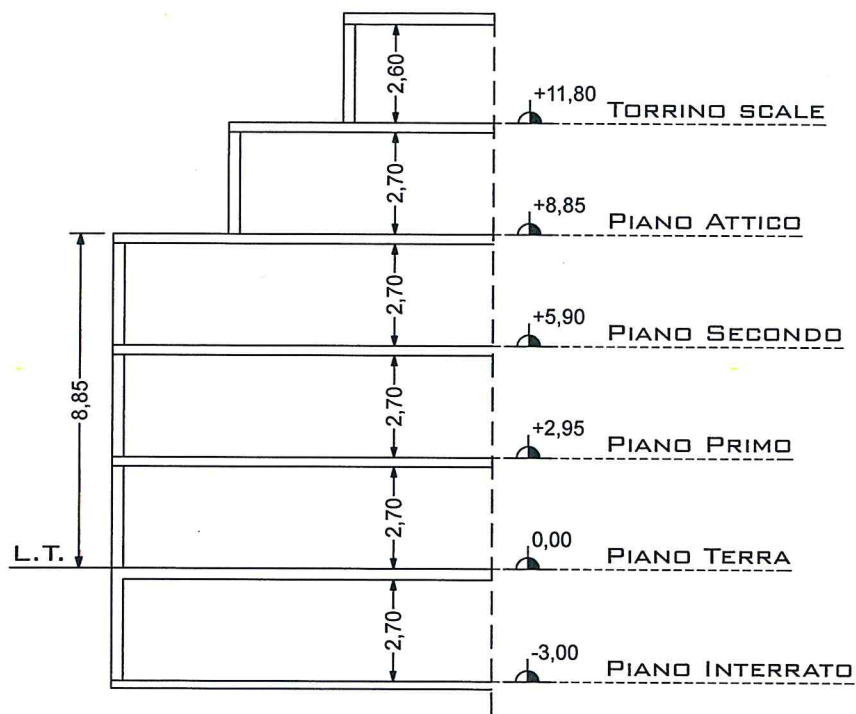

COMPUTO SUPERFICI E VOLUMI

CORPO D MAGLIA 146 (Volume di P.R.G.)

Piano	Sup. Coperta mq.	Altezza m.	Volume Edilizio mc.
interrato	416,85	3,00	/
terra	244,96	2,95	722,63
primo	247,96	2,95	731,48
secondo	247,96	2,95	731,48
attico	187,96	2,95	551,53
sup. coperta max. 247,96			Vol. totale 2.737,13