

STUDIO

SOCIETA' DI  
ARCHITETTURA, URBANISTICA E INGEGNERIA

PUS

S.S.

Ing. Pietro CONSIGLIO - Arch. Giuseppe DE CILLIS - Ing. Mauro PEDONE

Via Fragata, 219 - 76011 - BISCEGLIE  
tel/fax: 080/3929767 - P. IVA 06384030729  
Sito web: [www.studiopus.it](http://www.studiopus.it)

OGGETTO:  
PROGETTO DI RIGENERAZIONE URBANA EX ART. 6 L.R. 21/2008 PER LA  
REALIZZAZIONE DI UN BICI-PARCK SU VIA V. VENETO E EDILIZIA MISTA  
COMMERCIALE / RESIDENZIALE CON ANNESSI SERVIZI PUBBLICI IN VIA  
E. BERLINGUER, ALL'INTERNO DELL'AMBITO 4 DEL PIRU


TAVOLA n°:  
**AII. III**  
SCALA:  
SCALA 1 : 100

ELABORATI:  
PROGETTO DI SISTEMAZIONE AREA DI VIA BERLINGUER (AREA 2):

DATA:  
**GENNAIO 2020**  
Aggiornamento:  
**SETTEMBRE 2022**

IL PROGETTISTI E DD.LL.  
Ing. Pietro CONSIGLIO      Arch. Giuseppe DE CILLIS      Ing. Mauro PEDONE

IL COMMITTENTE:  
**VALENTE & PARTNERS SRL**  
Via Papa Montini, 13, Molfetta (BA)

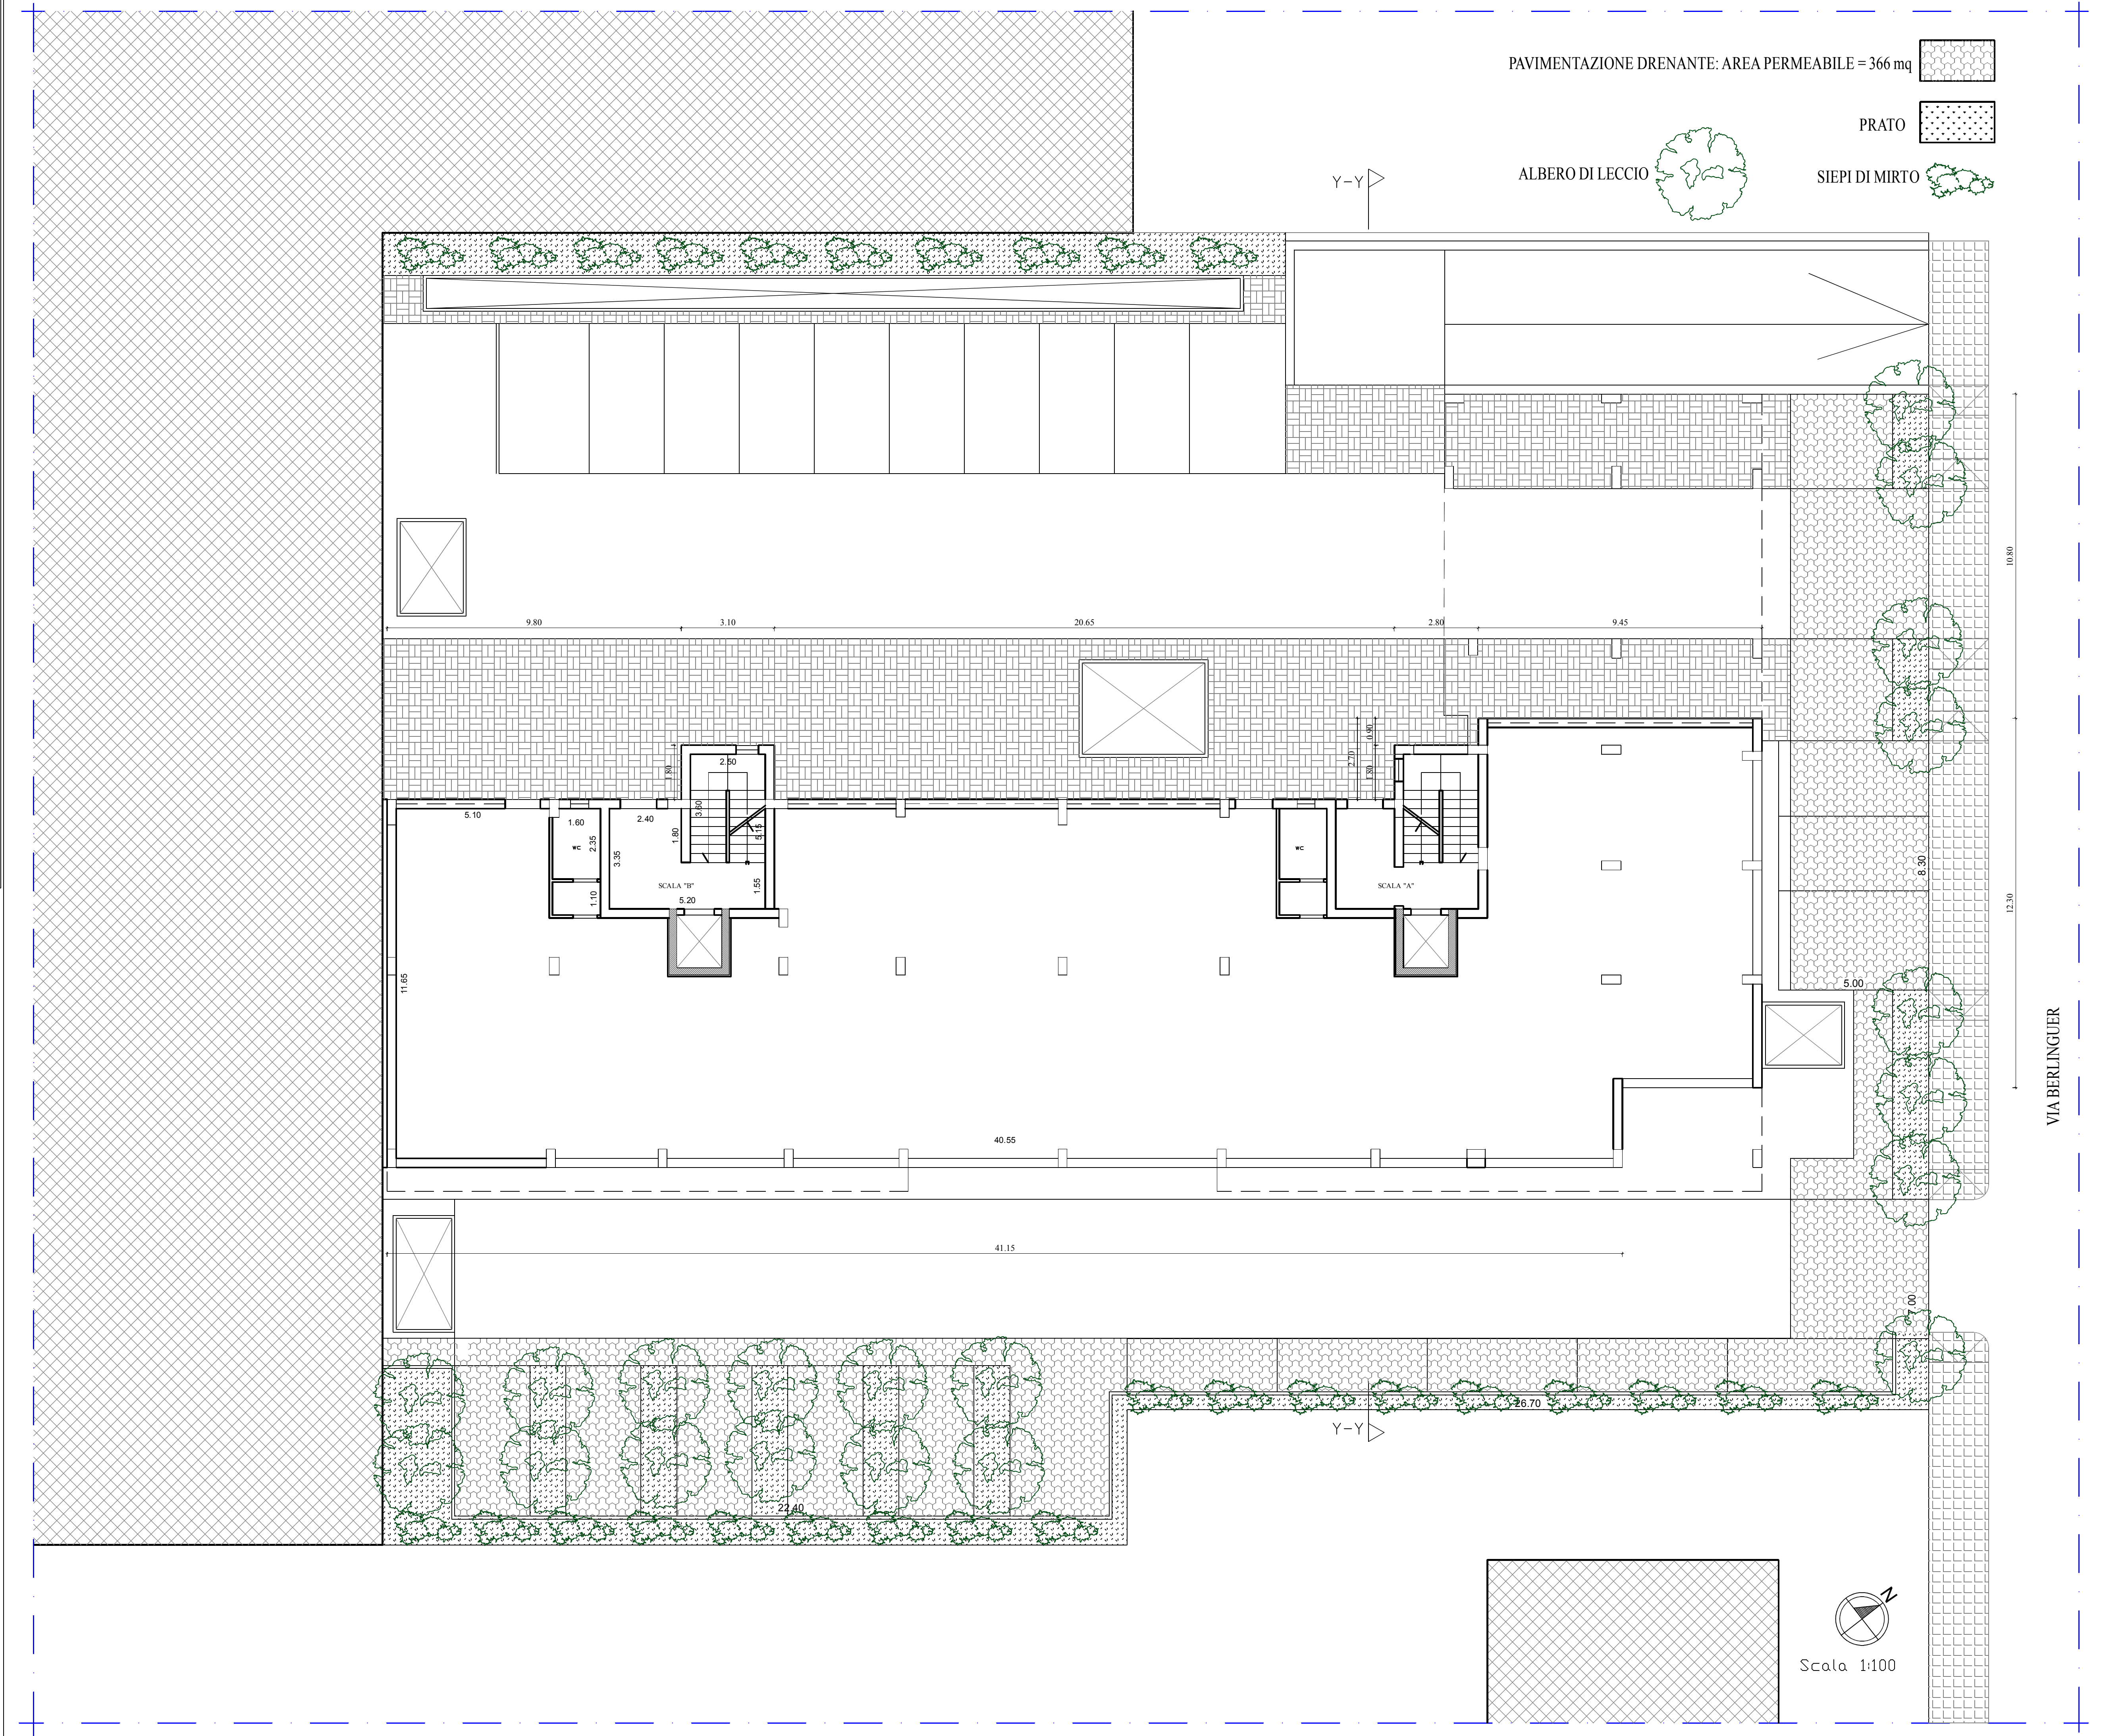

SISTEMAZIONE VIA BERLINGUER PROGETTO A REALIZZARSI: PIANTA PIANO TERRA