

Ing. Pietro CONSIGLIO - Arch. Giuseppe DE CILLIS - Ing. Mauro PEDONE

Via Fragata, 219 - 70052 - BISCEGLIE-  
 tel/fax: 080/3929767 - P. IVA 06384030729

OGGETTO:  
 PROGETTO DI RIGENERAZIONE URBANA EX ART. 6 L.R. 21/2008 PER LA  
 REALIZZAZIONE DI UN BICI-PARK SU VIA V. VENETO E EDILIZIA MISTA  
 COMMERCIALE / RESIDENZIALE CON ANNESSI SERVIZI PUBBLICI IN VIA  
 E. BERLINGUER, ALL'INTERNO DELL'AMBITO 4 DEL PIRU

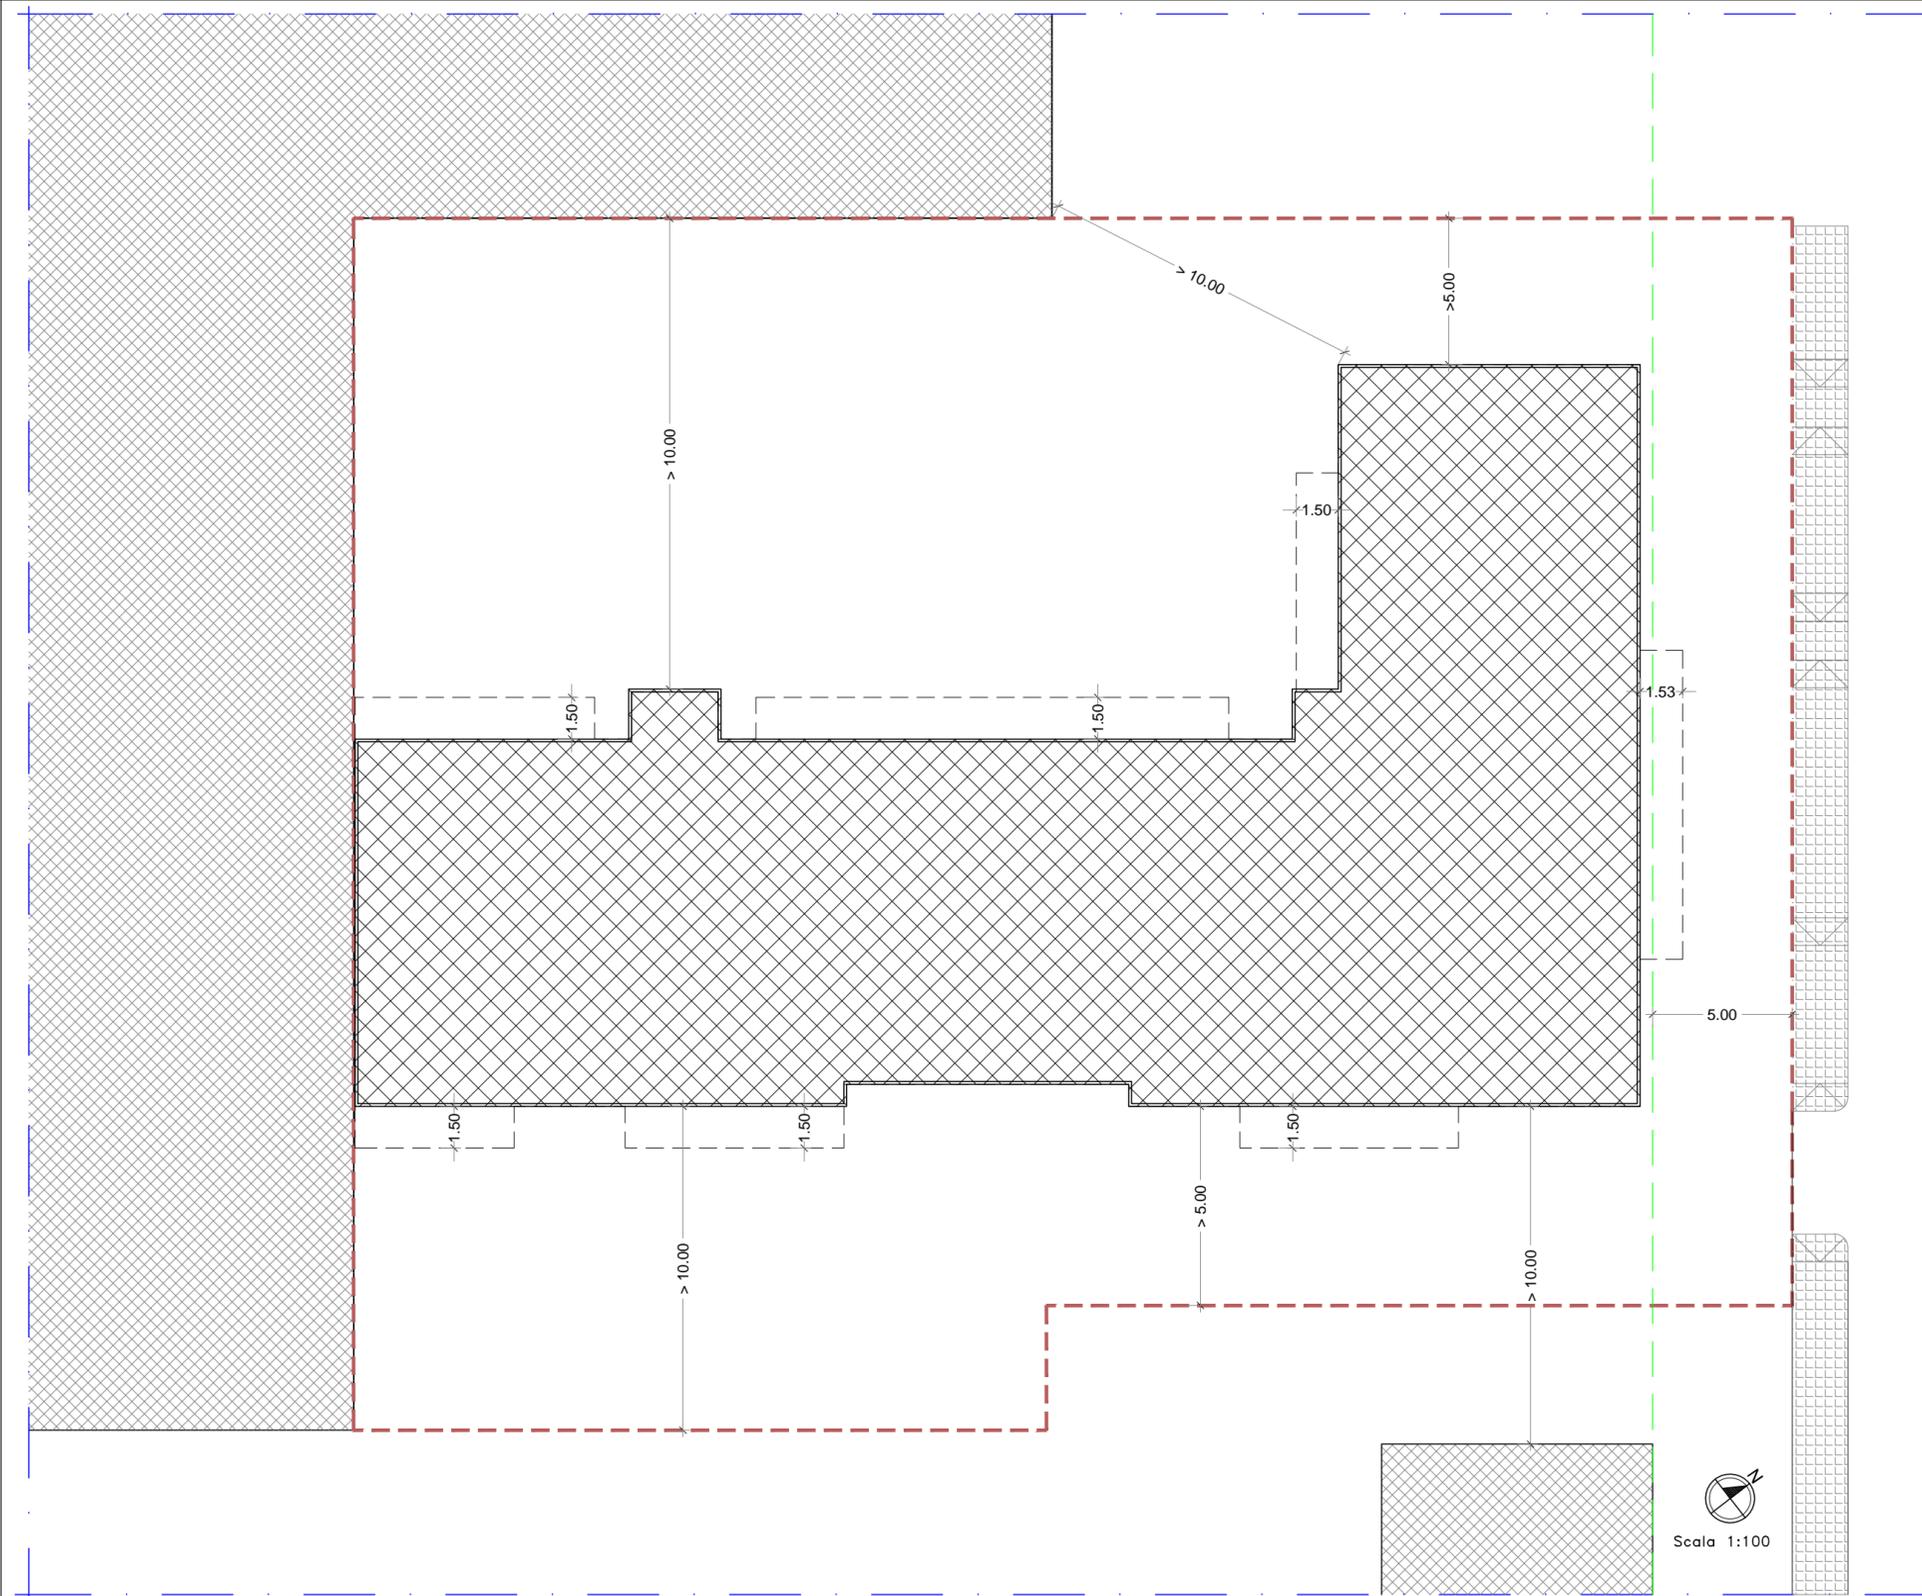
TAVOLA n°:  
**4-a.v**  
 SCALA:  
 SCALA 1 : 200

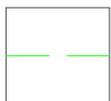
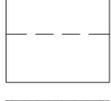
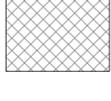
ELABORATI:  
 SISTEMAZIONE AREA DI VIA E. BERLINGUER - PROGETTO A REALIZZARSI:  
 - DISTANZE DA N.T.A.

DATA:  
**GENNAIO 2020**  
 Aggiornamento:  
**MARZO 2022**

IL PROGETTISTI E DD.LL.  
 Ing. Pietro CONSIGLIO      Arch. Giuseppe DE CILLIS      Ing. Mauro PEDONE

IL COMMITTENTE:  
**VALENTE & PARTNERS SRL**  
 Via Papa Montini, 13, Molfetta (BA)



-  AREA FONDIARIA
-  LIMITE DI RISPETTO STRADALE
-  SUPERFICIE COPERTA DI PROGETTO
-  LIMITE SPORTI / BALCONI
-  FABBRICATI ESISTENTI A CONFINE

Via E. Berlinguer

Scala 1:100

SISTEMAZIONE VIA BERLINGUER PROGETTO A REALIZZARSI: PIANTA PIANO TERRA