

STUDIO

SOCIETA' DI
ARCHITETTURA, URBANISTICA E INGEGNERIA

OPUS

S.S.

Ing. Pietro CONSIGLIO - Arch. Giuseppe DE CILLIS - Ing. Mauro PEDONE

Via Fragata, 219 - 70052 - BISCEGLIE-
tel/fax: 080/3929767 - P. IVA 06384030729

OGGETTO:

PROGETTO DI RIGENERAZIONE URBANA EX ART. 6 L.R. 21/2008 PER LA REALIZZAZIONE DI UN BICI-PARCK SU VIA V. VENETO E EDILIZIA MISTA COMMERCIALE / RESIDENZIALE CON ANNESSI SERVIZI PUBBLICI IN VIA E. BERLINGUER, ALL'INTERNO DELL'AMBITO 4 DEL PIRU

TAVOLA n°:

5-a.1.v

SCALA:

SCALA 1 : 100

ELABORATI:

SISTEMAZIONE AREA DI VIA E. BERLINGUER - PROGETTO A REALIZZARSI:
- PIANTA PIANO TERRA

DATA:

GENNAIO 2020

Aggiornamento:

MARZO 2022

IL PROGETTISTI E DD.LL.

Ing. Pietro CONSIGLIO


Arch. Giuseppe DE CILLIS

Ing. Mauro PEDONE

IL COMMITTENTE:

VALENTE & PARTNERS SRL

Via Papa Montini, 13, Molfetta (BA)

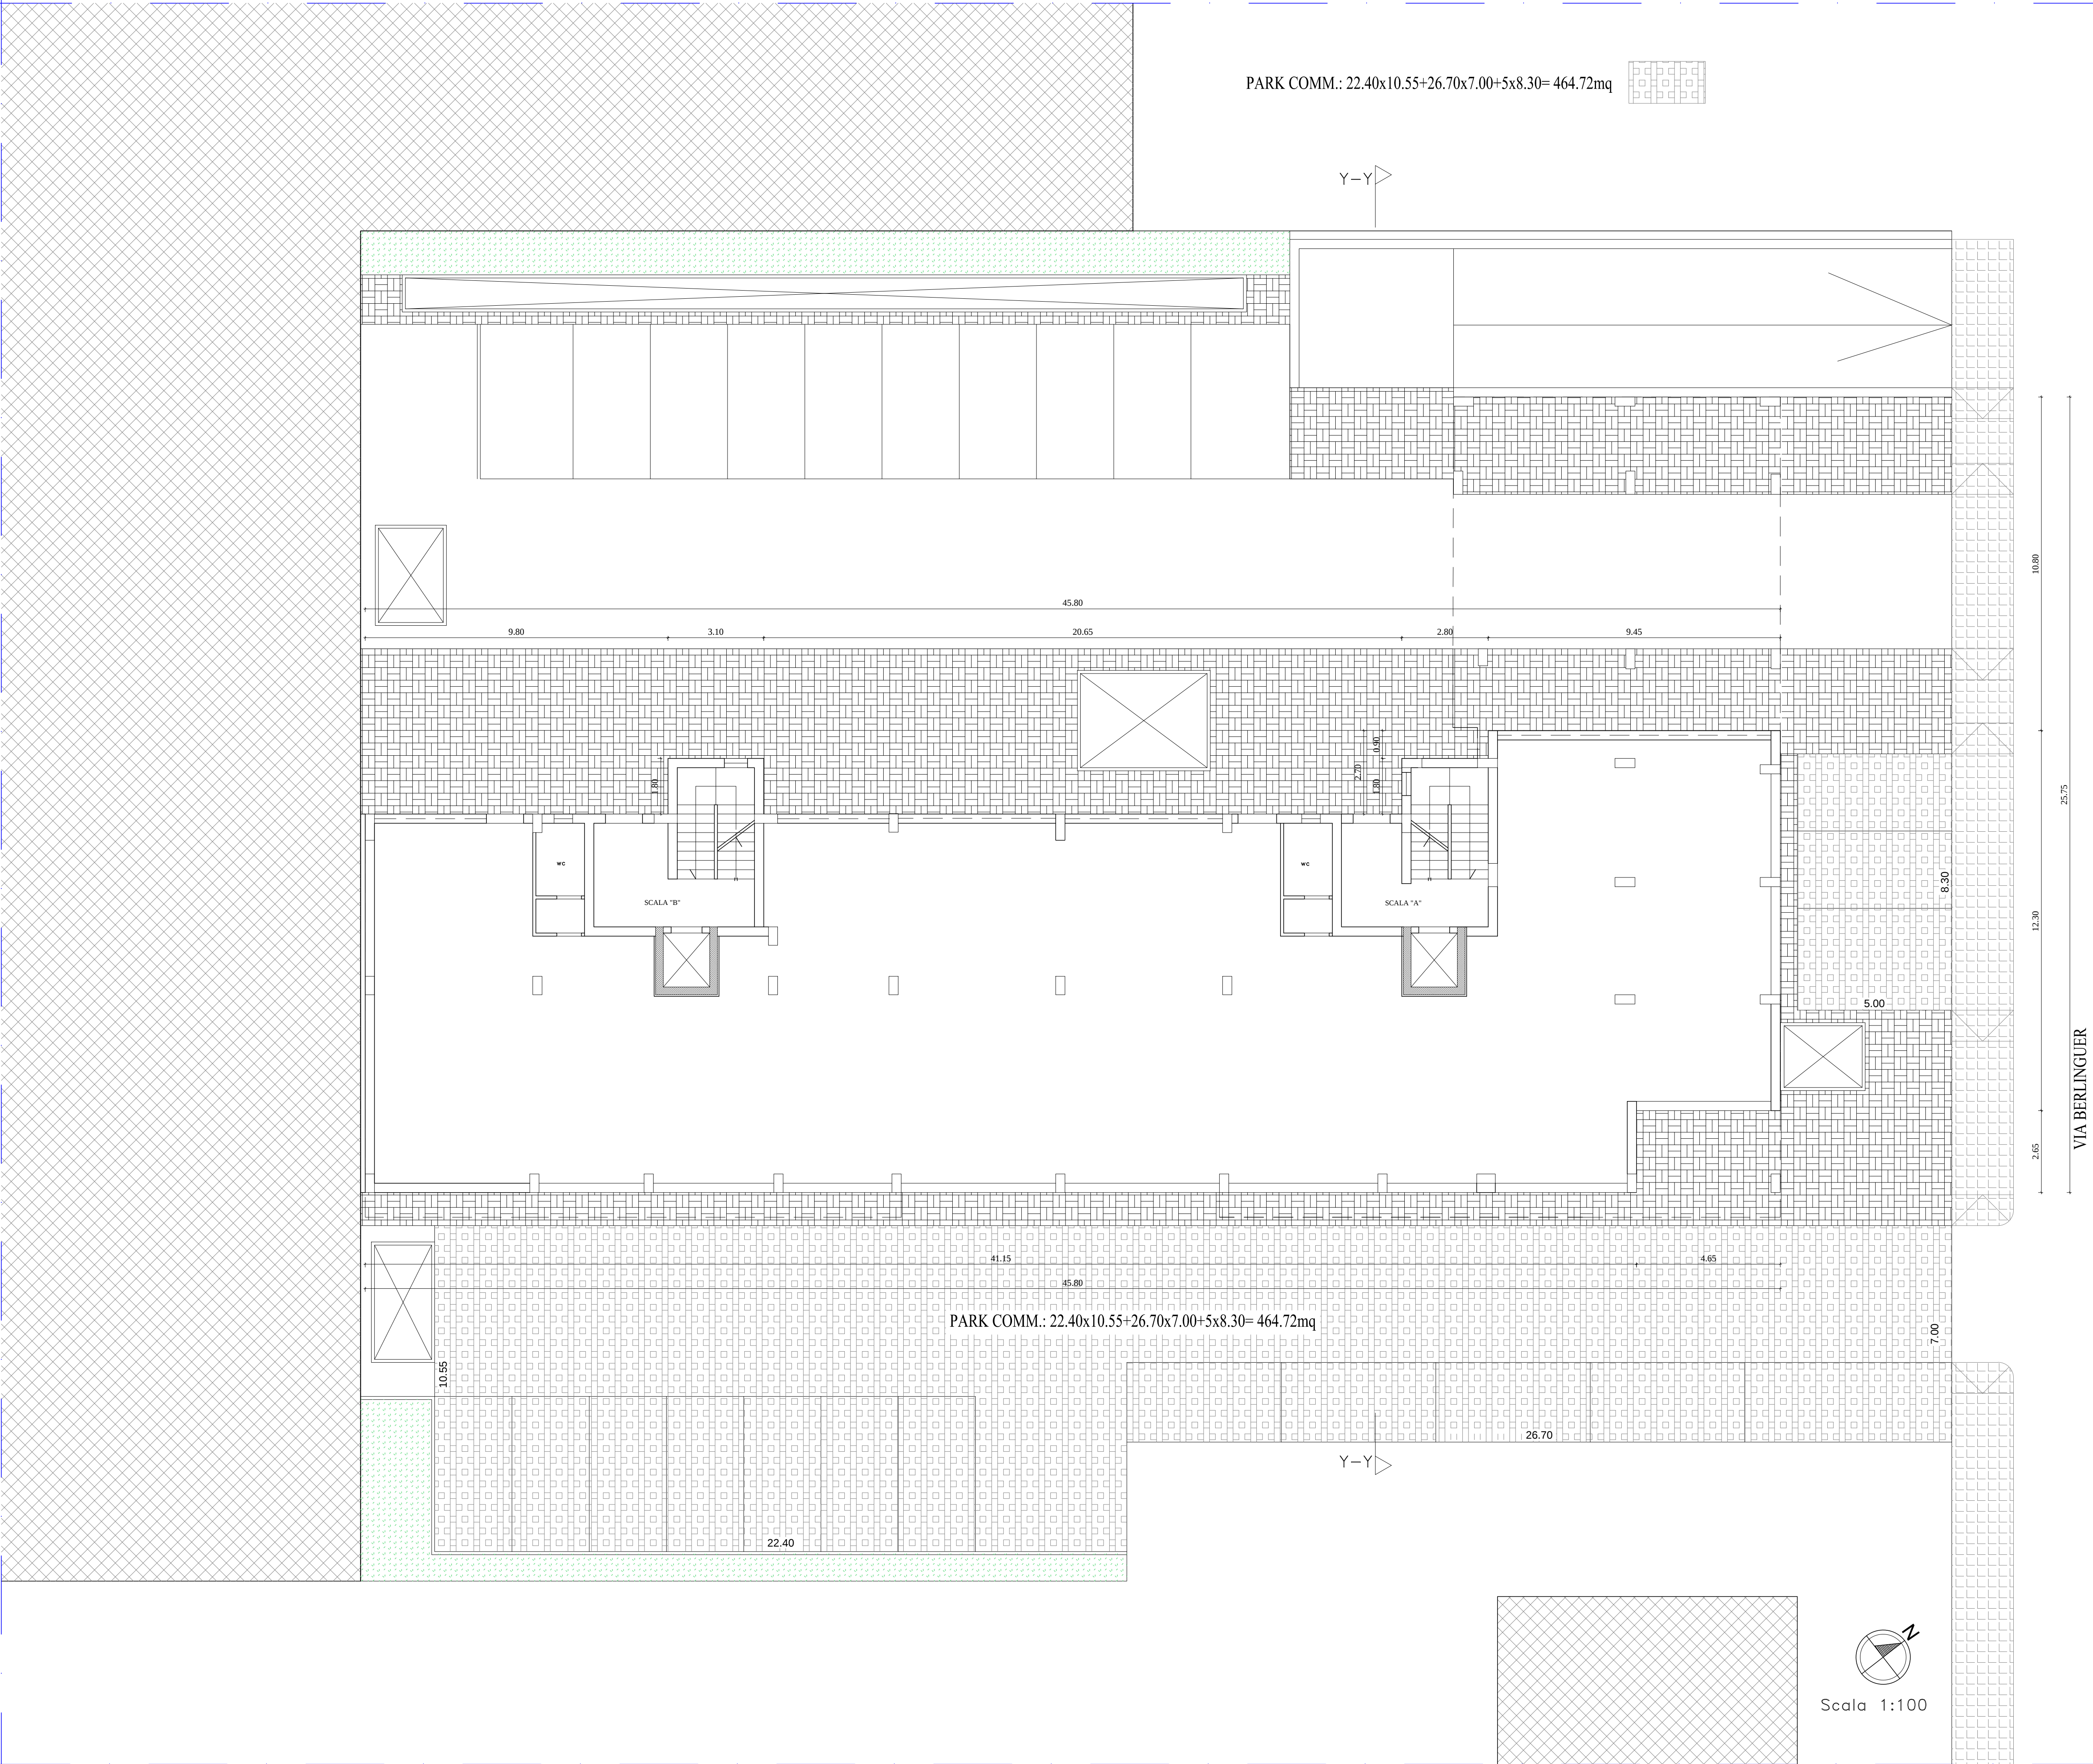

SISTEMAZIONE VIA BERLINGUER PROGETTO A REALIZZARSI: PIANTA PIANO TERRA