

Ing. Pietro CONSIGLIO - Arch. Giuseppe DE CILLIS - Ing. Mauro PEDONE

Via Fragata, 219 - 70052 - BISCEGLIE-
 tel/fax: 080/3929767 - P. IVA 06384030729

OGGETTO:
 PROGETTO DI RIGENERAZIONE URBANA EX ART. 6 L.R. 21/2008 PER LA
 REALIZZAZIONE DI UN BICI-PARCK SU VIA V. VENETO E EDILIZIA MISTA
 COMMERCIALE / RESIDENZIALE CON ANNESSI SERVIZI PUBBLICI IN VIA
 E. BERLINGUER, ALL'INTERNO DELL'AMBITO 4 DEL PIRU


TAVOLA n°:
5-a.2.v
 SCALA:
 SCALA 1 : 100

ELABORATI:
 SISTEMAZIONE AREA DI VIA E. BERLINGUER - PROGETTO A REALIZZARSI:
 - PIANTA PIANO 1°, 2°, 3° e 4°

DATA:
GENNAIO 2020
 Aggiornamento:
MARZO 2022

IL PROGETTISTI E DD.LL.
 Ing. Pietro CONSIGLIO Arch. Giuseppe DE CILLIS Ing. Mauro PEDONE

IL COMMITTENTE:
VALENTE & PARTNERS SRL
 Via Papa Montini, 13, Molfetta (BA)

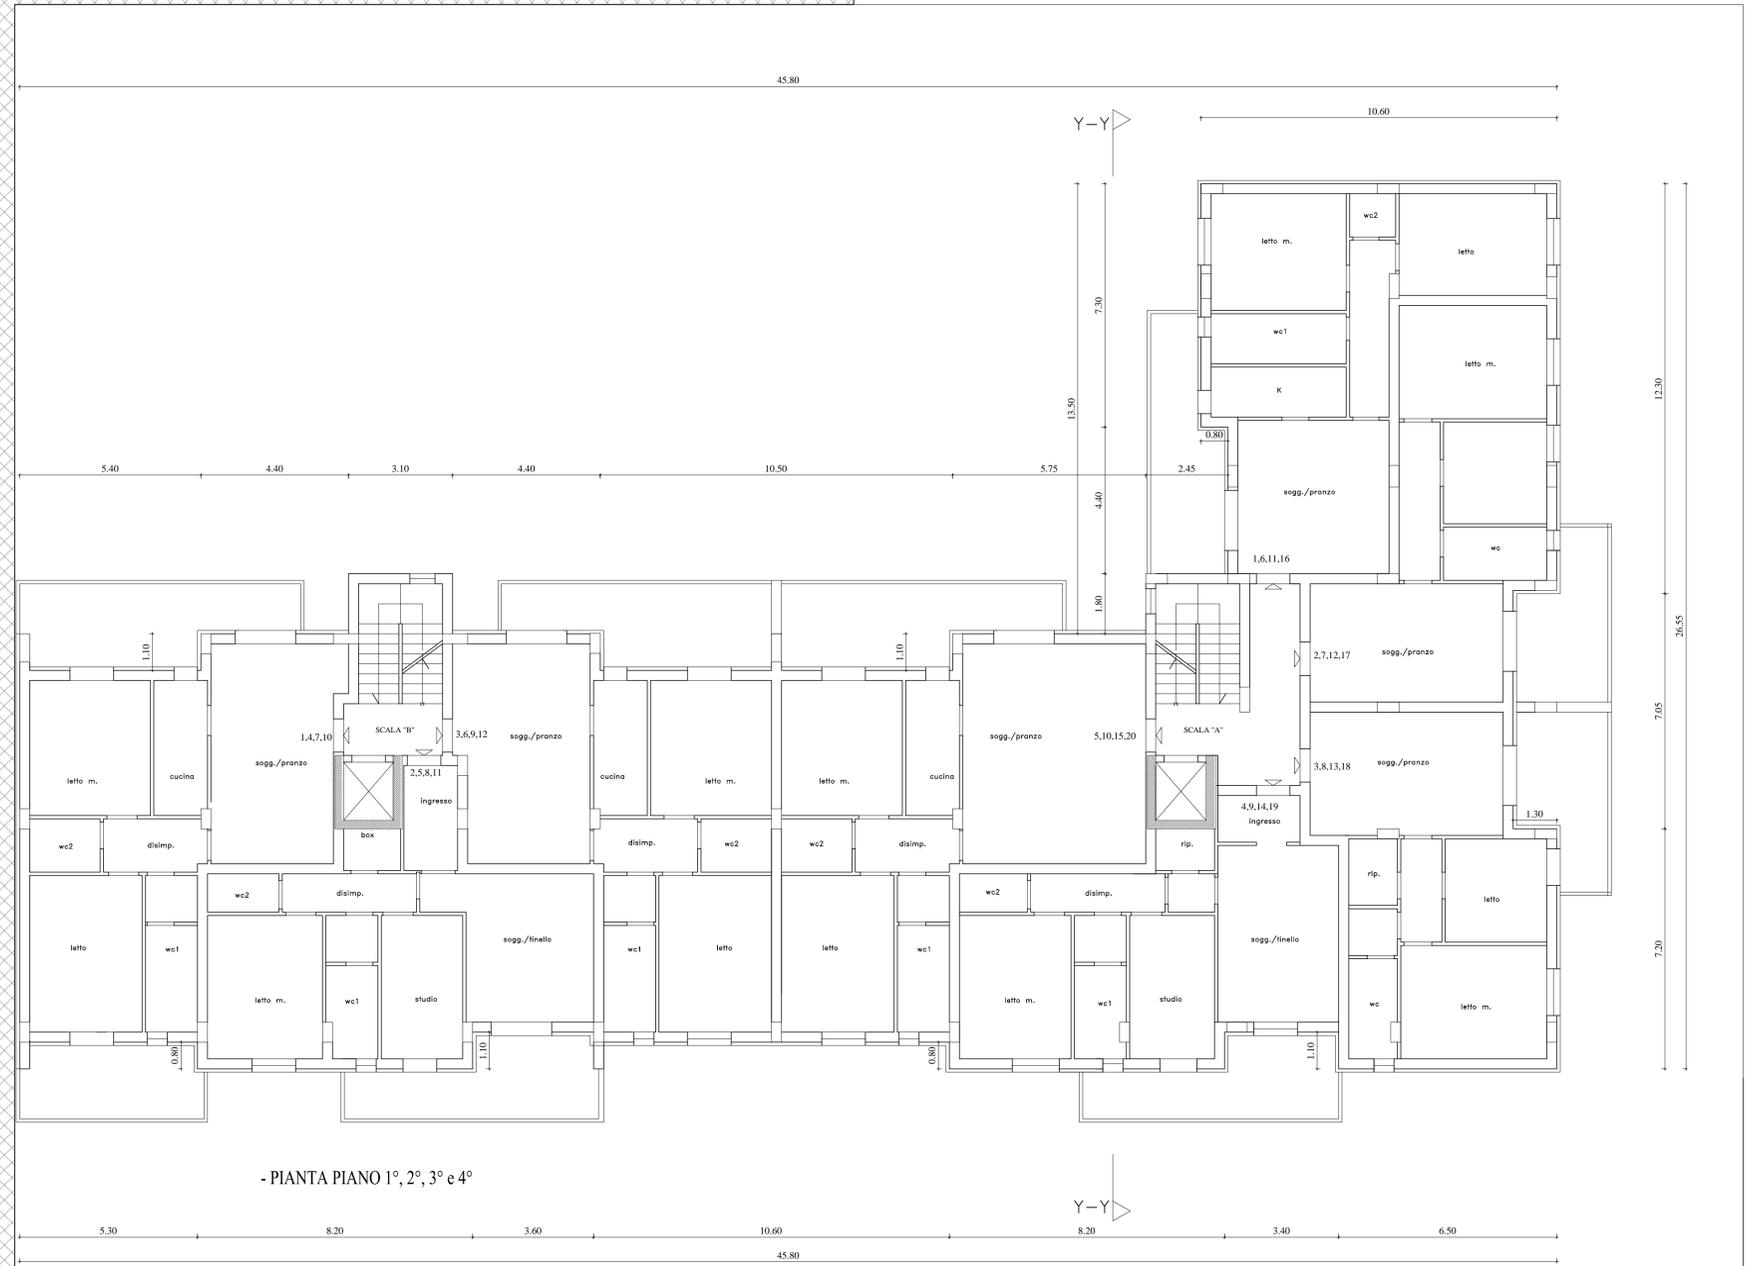

VIA BERLINGUER



Scala 1:100