

OGGETTO:
 PROGETTO DI RIGENERAZIONE URBANA EX ART. 6 L.R. 21/2008 PER LA
 REALIZZAZIONE DI UN BICI-PARCK SU VIA V. VENETO E EDILIZIA MISTA
 COMMERCIALE / RESIDENZIALE CON ANNESSI SERVIZI PUBBLICI IN VIA
 E. BERLINGUER, ALL'INTERNO DELL'AMBITO 4 DEL PIRU

TAVOLA n°:
5-a.5.v

SCALA:
 SCALA 1 : 100

ELABORATI:
 SISTEMAZIONE AREA DI VIA E. BERLINGUER - PROGETTO A REALIZZARSI:
 - PIANTA PIANO 1° INTERRATO

DATA:
GENNAIO 2020
 Aggiornamento:
MARZO 2022


IL PROGETTISTI E DD.LL.

Ing. Pietro CONSIGLIO Arch. Giuseppe DE CILLIS Ing. Mauro PEDONE

IL COMMITTENTE:

VALENTE & PARTNERS SRL
 Via Papa Montini, 13, Molfetta (BA)

Sup. park ex lege 122/89 
 $5.70 \times (29.60 - 8 \times 0.15) + 5.00 \times 8.25 + 16.15 \times 4.50 + 45.15 \times 5.00 + (8.10 - 2 \times 0.15) \times 5.20 + (3.10 - 0.15) \times 2.95 +$
 $+ (9.50 - 2 \times 0.15) \times 5.20 + (5.45 - 0.15) \times 5.20 + 2.80 \times 2.95 + (8.35 - 0.15) \times 5.20 + 5.10 \times 11.70 + (7.65 - 0.15) \times 5.75 +$
 $+ (9.00 - 0.15) \times 5.75 + (5.45 - 0.15) \times 5.75 + (8.35 - 0.15) \times 5.75 + 48.25 \times 5.00 + (44.15 - 9 \times 0.15) \times 5.70 = \text{mq } 1393.63$

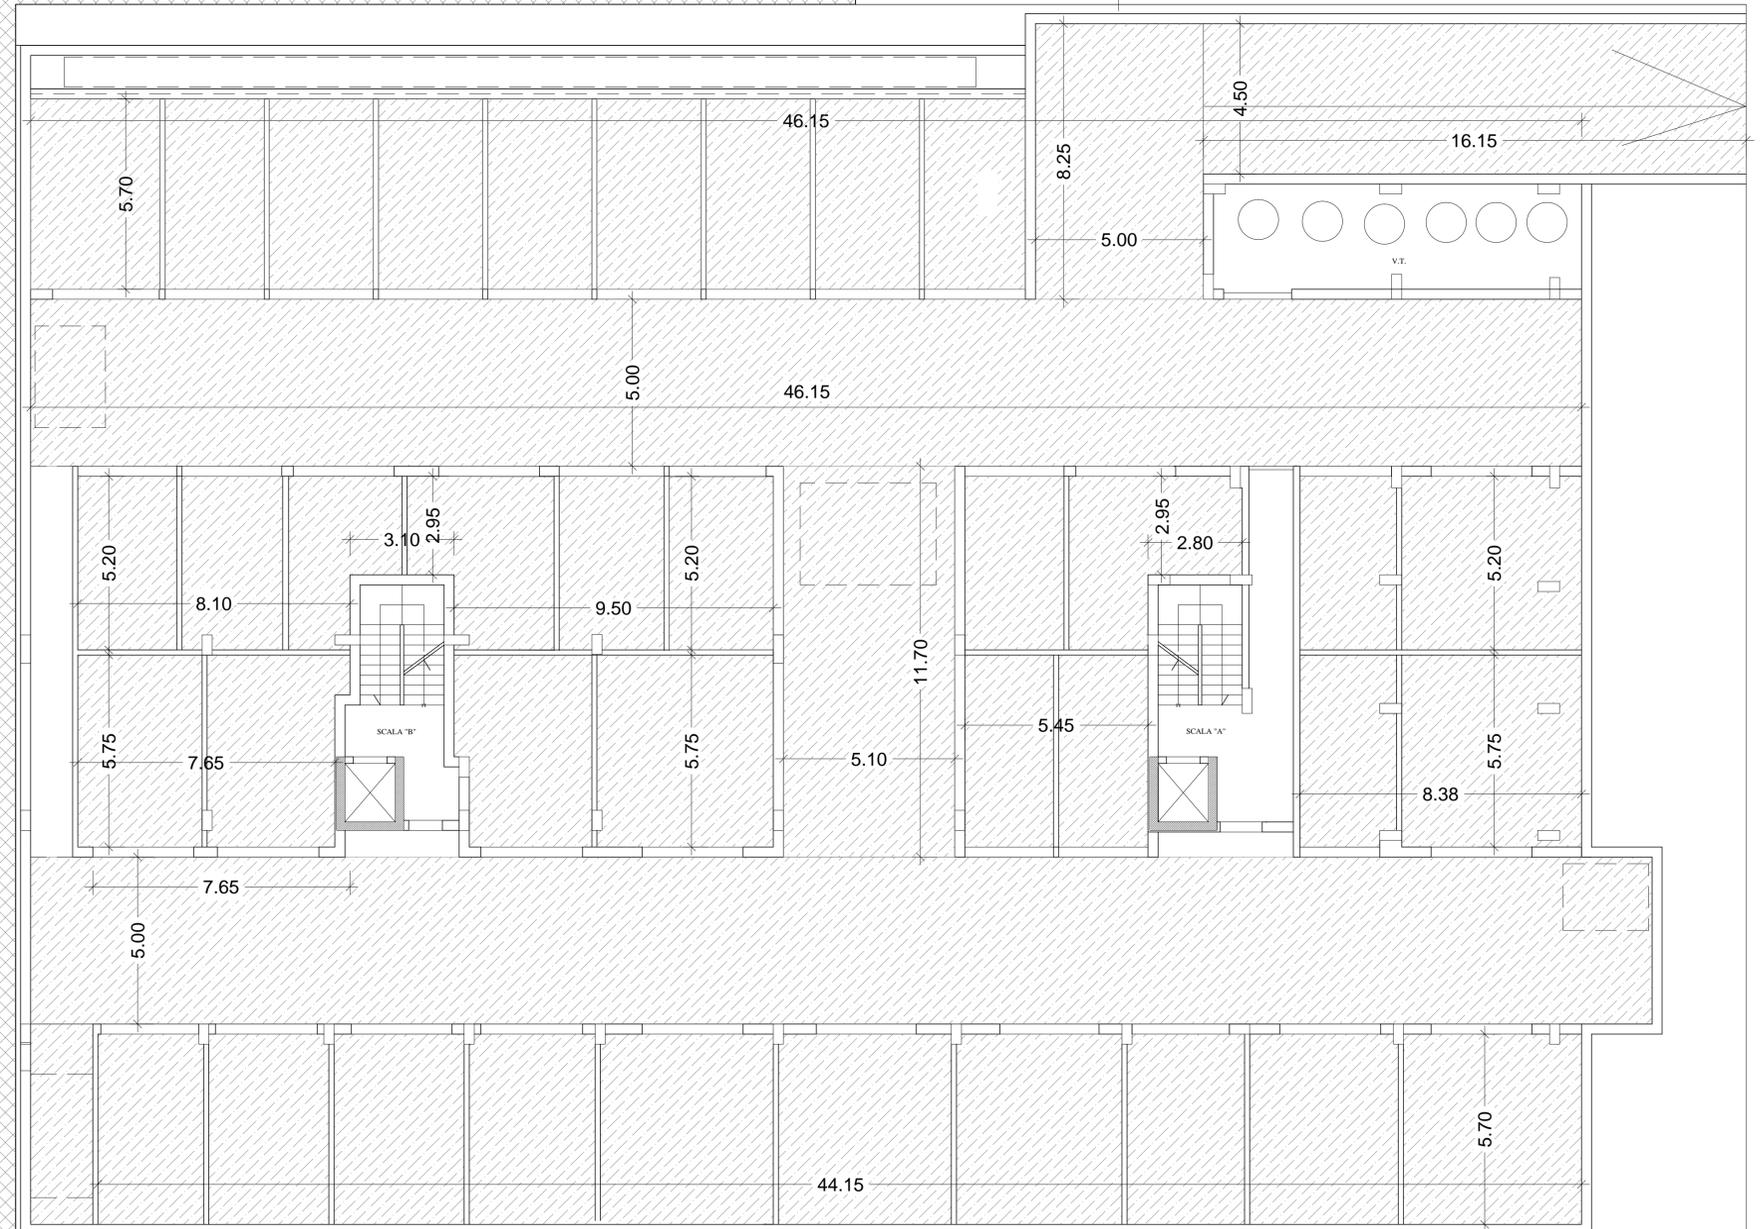

VIA BERLINGUER



Scala 1:100