

Ing. Pietro CONSIGLIO - Arch. Giuseppe DE CILLIS - Ing. Mauro PEDONE

Via Fragata, 219 - 70052 - BISCEGLIE-
tel/fax: 080/3929767 - P. IVA 06384030729

OGGETTO: PROGETTO PER LA REALIZZAZIONE DI IMPIANTI SPORTIVI A SORGERE IN BISCEGLIE NELLA ZONA TURISTICA "SALSELLO" ALL'INTERNO DELLA MAGLIA N° 121

TAVOLA n°: **4**
SCALA: **1:100**

ELABORATO: CASA DE LCUSTODE
PIANTE, PROSPETTI E SEZIONI DI PROGETTO

DATA: **FEBBRAIO 2014**
Aggiornamento:


I PROGETTISTI E DD.LL.
Ing. Pietro CONSIGLIO Arch. Giuseppe DE CILLIS Ing. Mauro PEDONE

IL COMMITTENTE:
COSTRUZIONI SAN FRANCESCO SRL
Via S. Andrea civ. 259
76011 - BISCEGLIE (BT)

PIANTE DI PROGETTO CASA DEL CUSTODE



PIANTA PIANO TERRA

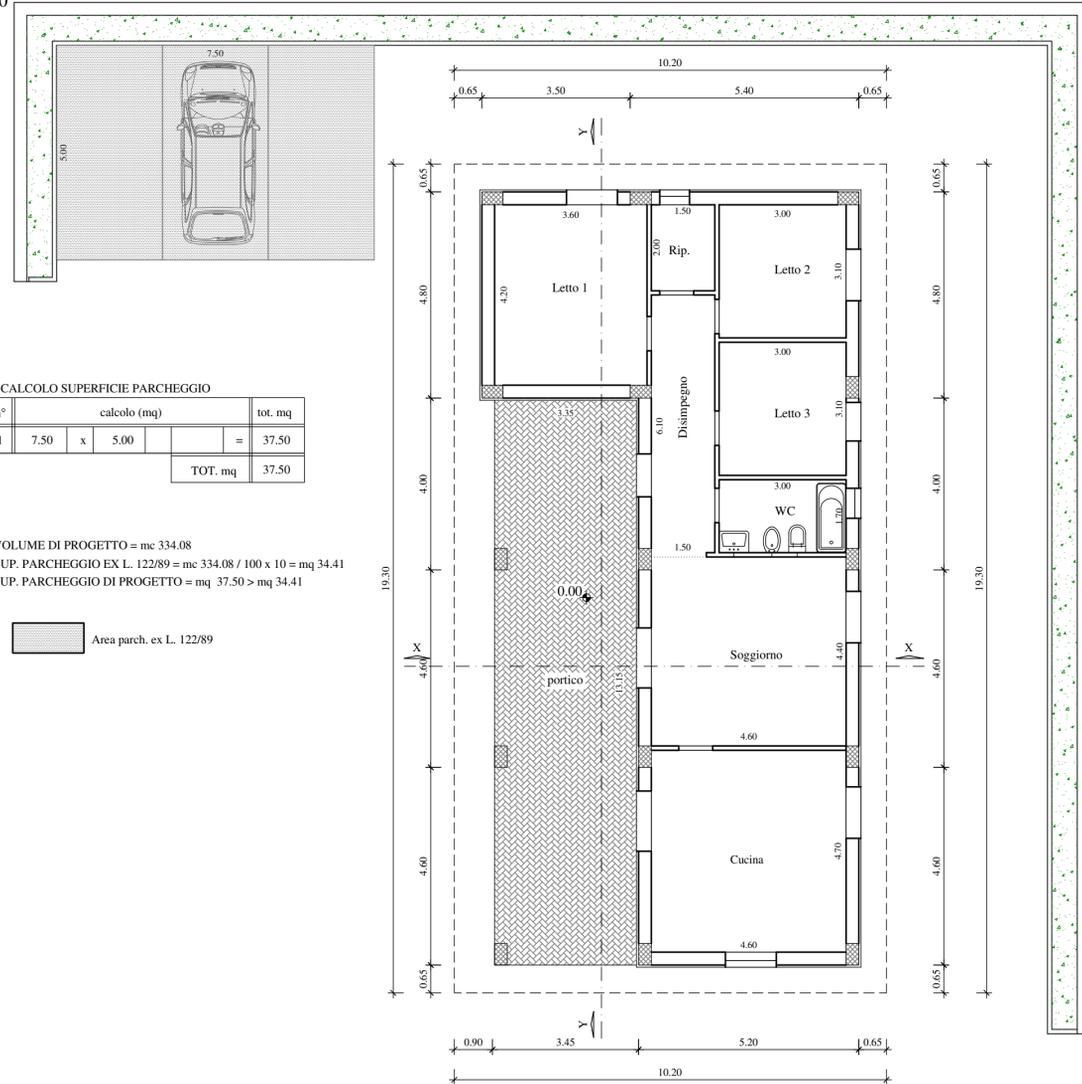


CALCOLO SUPERFICIE PARCHEGGIO

n°	calcolo (mq)	tot. mq
1	7.50 x 5.00 =	37.50
TOT. mq		37.50


VOLUME DI PROGETTO = mc 334.08
SUP. PARCHEGGIO EX L. 122/89 = mc 334.08 / 100 x 10 = mq 34.41
SUP. PARCHEGGIO DI PROGETTO = mq 37.50 > mq 34.41

Area parch. ex L. 122/89


PIANTA COPERTURE

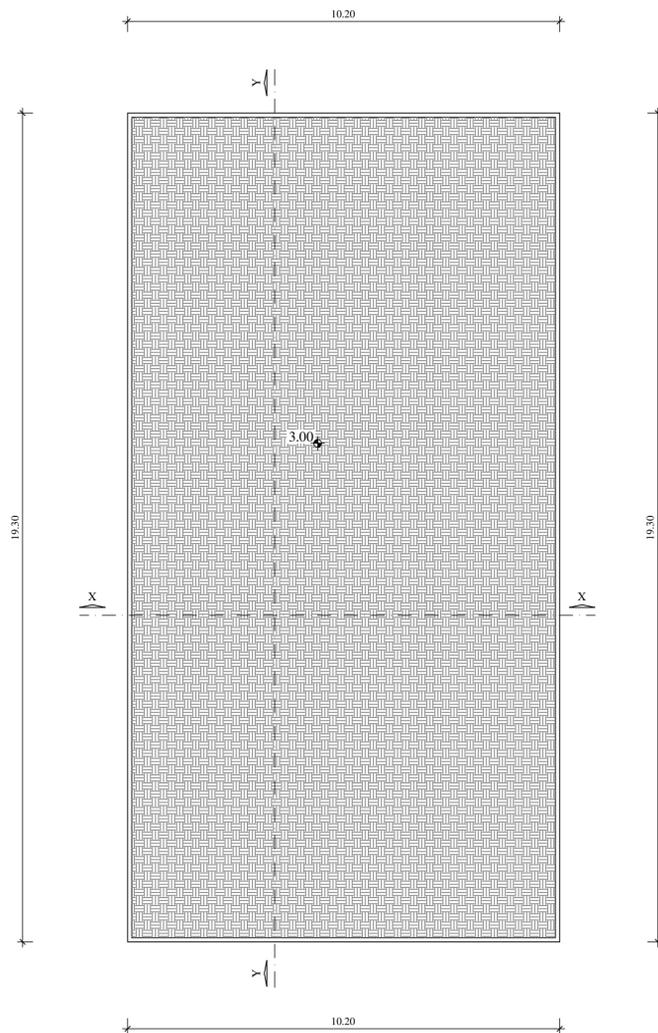


PROSPETTI E SEZIONI DI PROGETTO CASA DEL CUSTODE

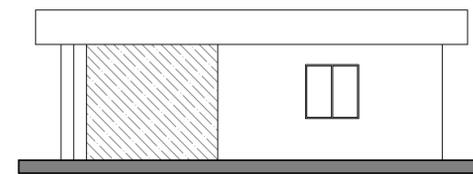


Prospetto Sud

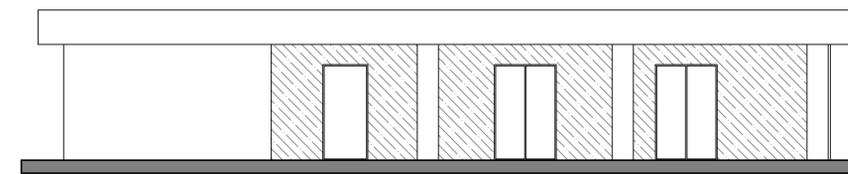


Prospetto Ovest

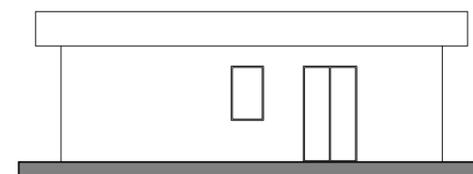


Prospetto Nord

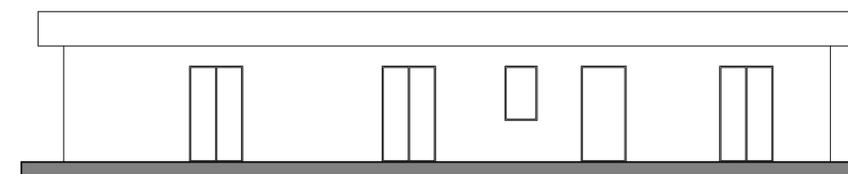

Prospetto Est

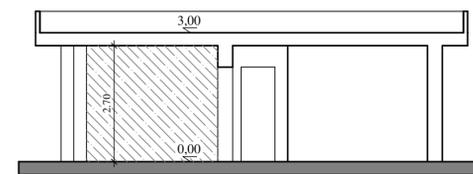

Sezione X-X

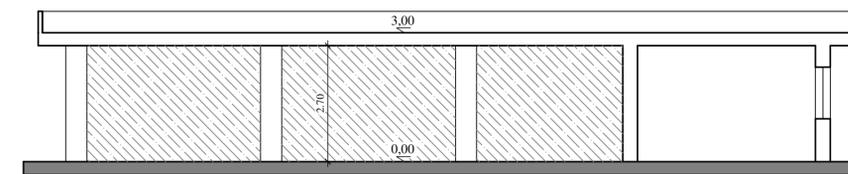

Sezione Y-Y