

Ing. Pietro CONSIGLIO - Arch. Giuseppe DE CILLIS - Ing. Mauro PEDONE

Via Fragata, 219 - 70052 - BISCEGLIE-
tel/fax: 080/3929767 - P. IVA 06384030729

OGGETTO:
PROGETTO PER LA REALIZZAZIONE DI IMPIANTI SPORTIVI
A SORGERE IN BISCEGLIE NELLA ZONA TURISTICA
"SALSELLO" ALL'INTERNO DELLA MAGLIA N° 121

TAVOLA n°:
5
SCALA:
1:100

ELABORATO:
PIANTE DI PROGETTO STRUTTURA SPORTIVA:
Pianta Piano Interrato
Pianta Piano Terra


DATA:
FEBBRAIO 2014
Aggiornamento:

I PROGETTISTI E DD.LL.
Ing. Pietro CONSIGLIO
Arch. Giuseppe DE CILLIS
Ing. Mauro PEDONE

IL COMMITTENTE:
COSTRUZIONI SAN FRANCESCO SRL
Via S. Andrea civ. 259
76011 - BISCEGLIE (BT)

PIANTE DI PROGETTO STRUTTURA SPORTIVA

PIANTA PIANO INTERRATO

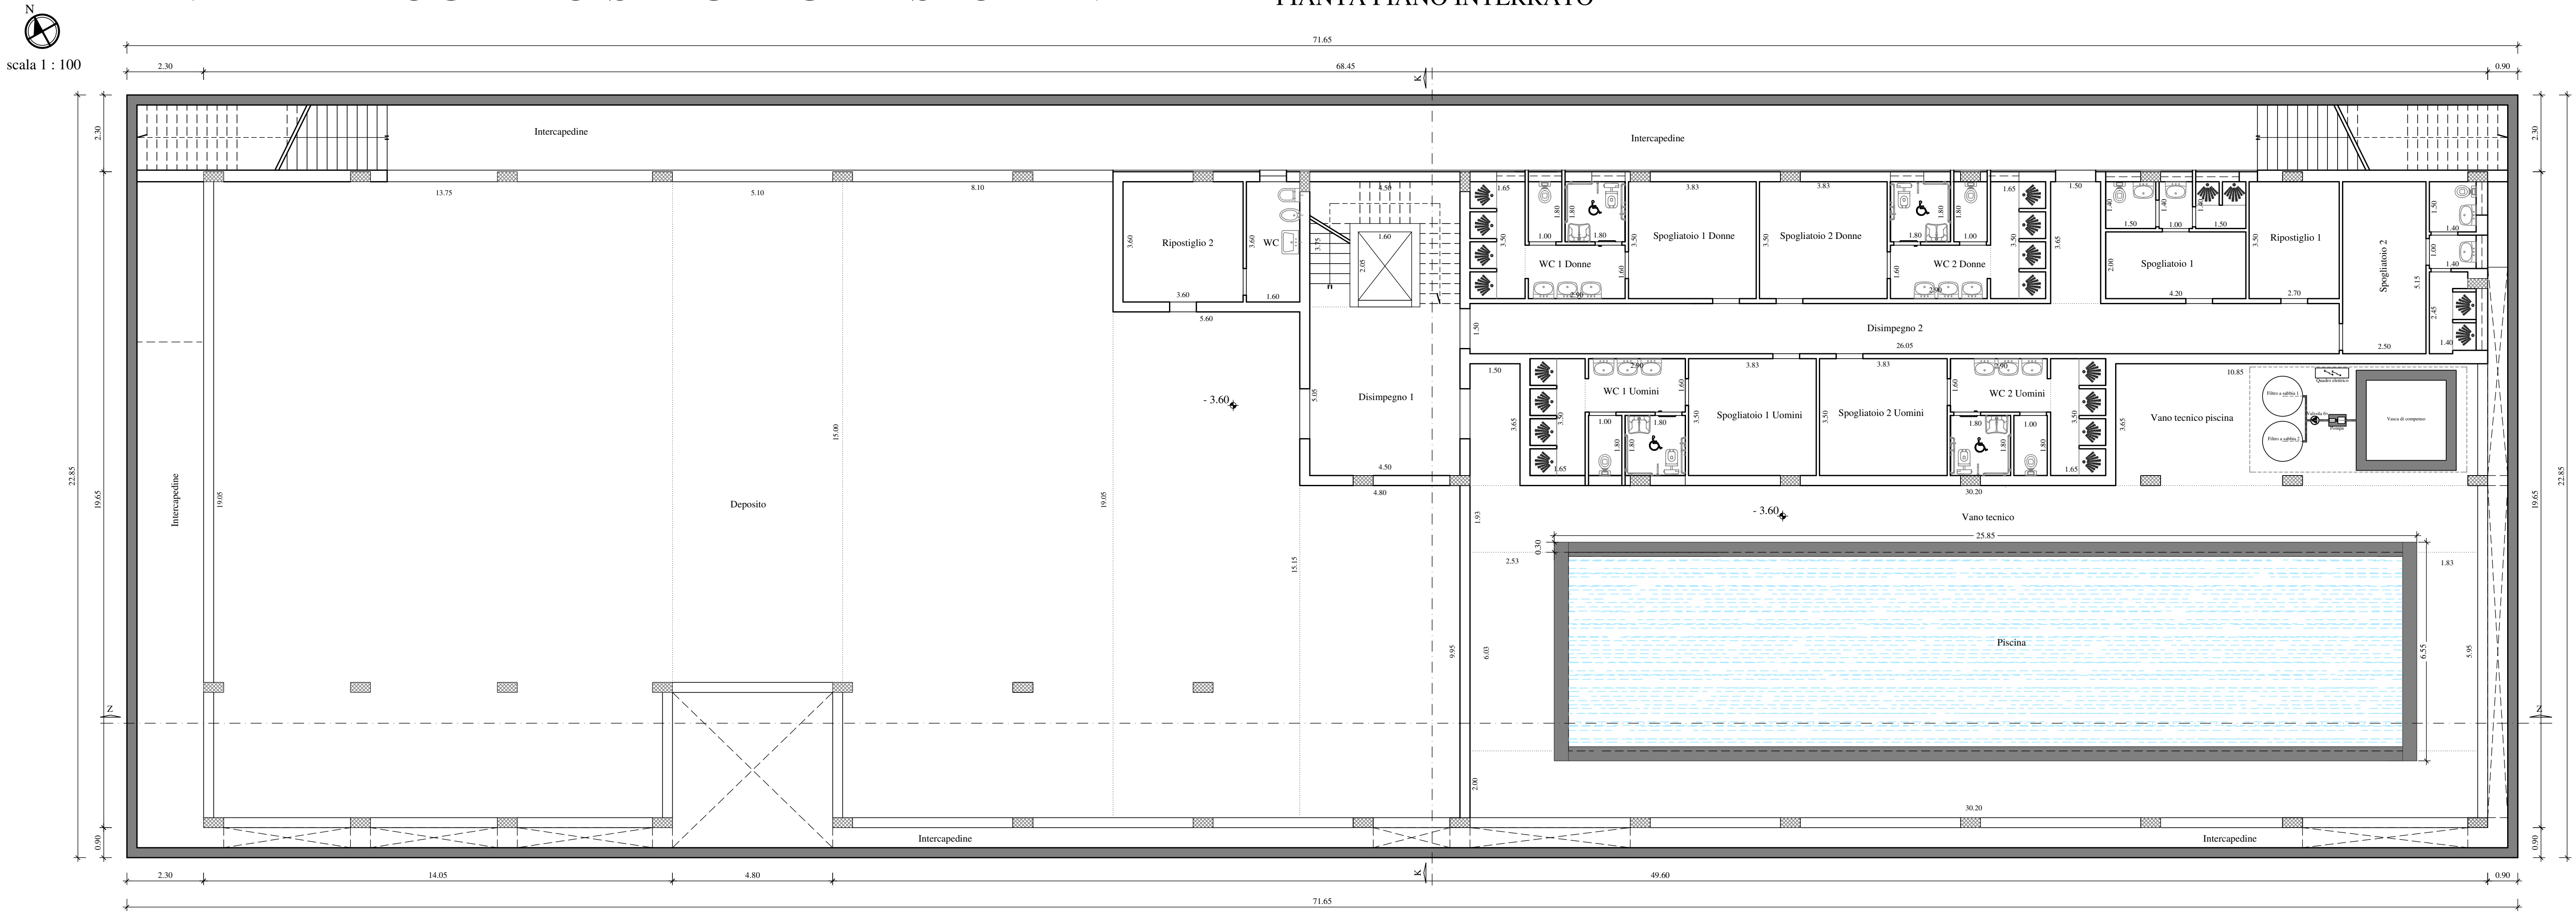

PIANTA PIANO TERRA

