




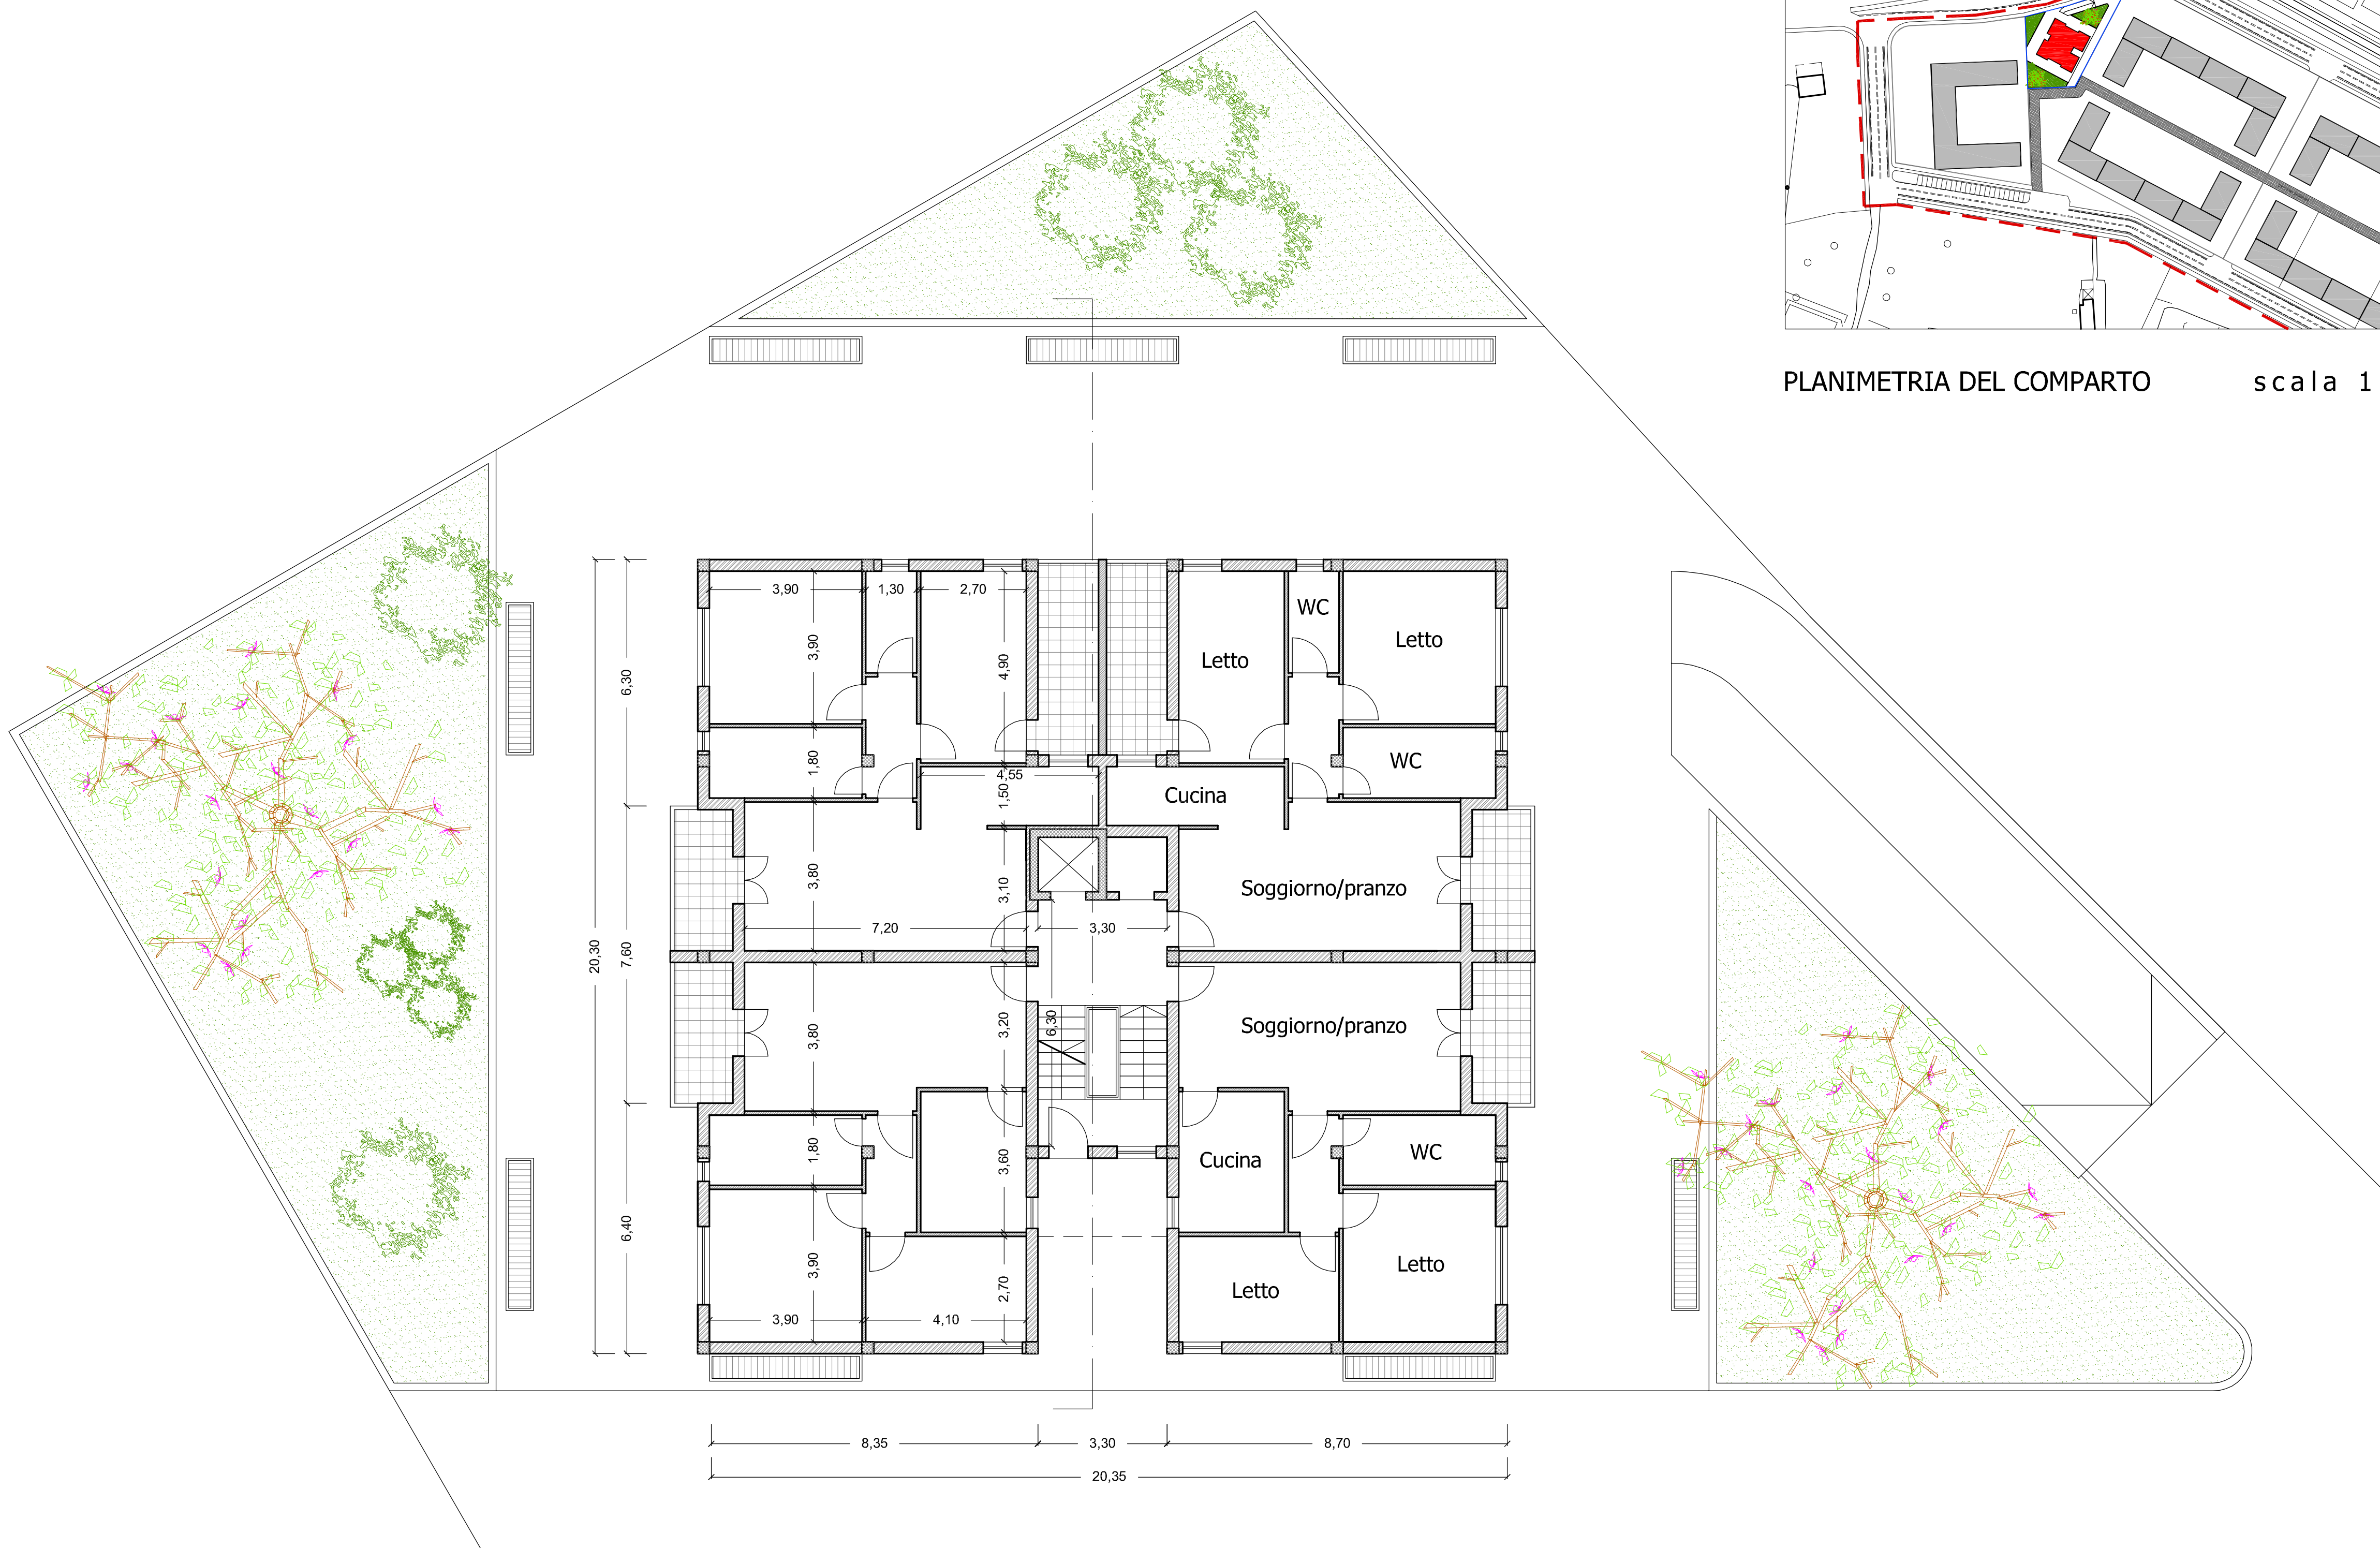


PIANTA PIANO RIALZATO

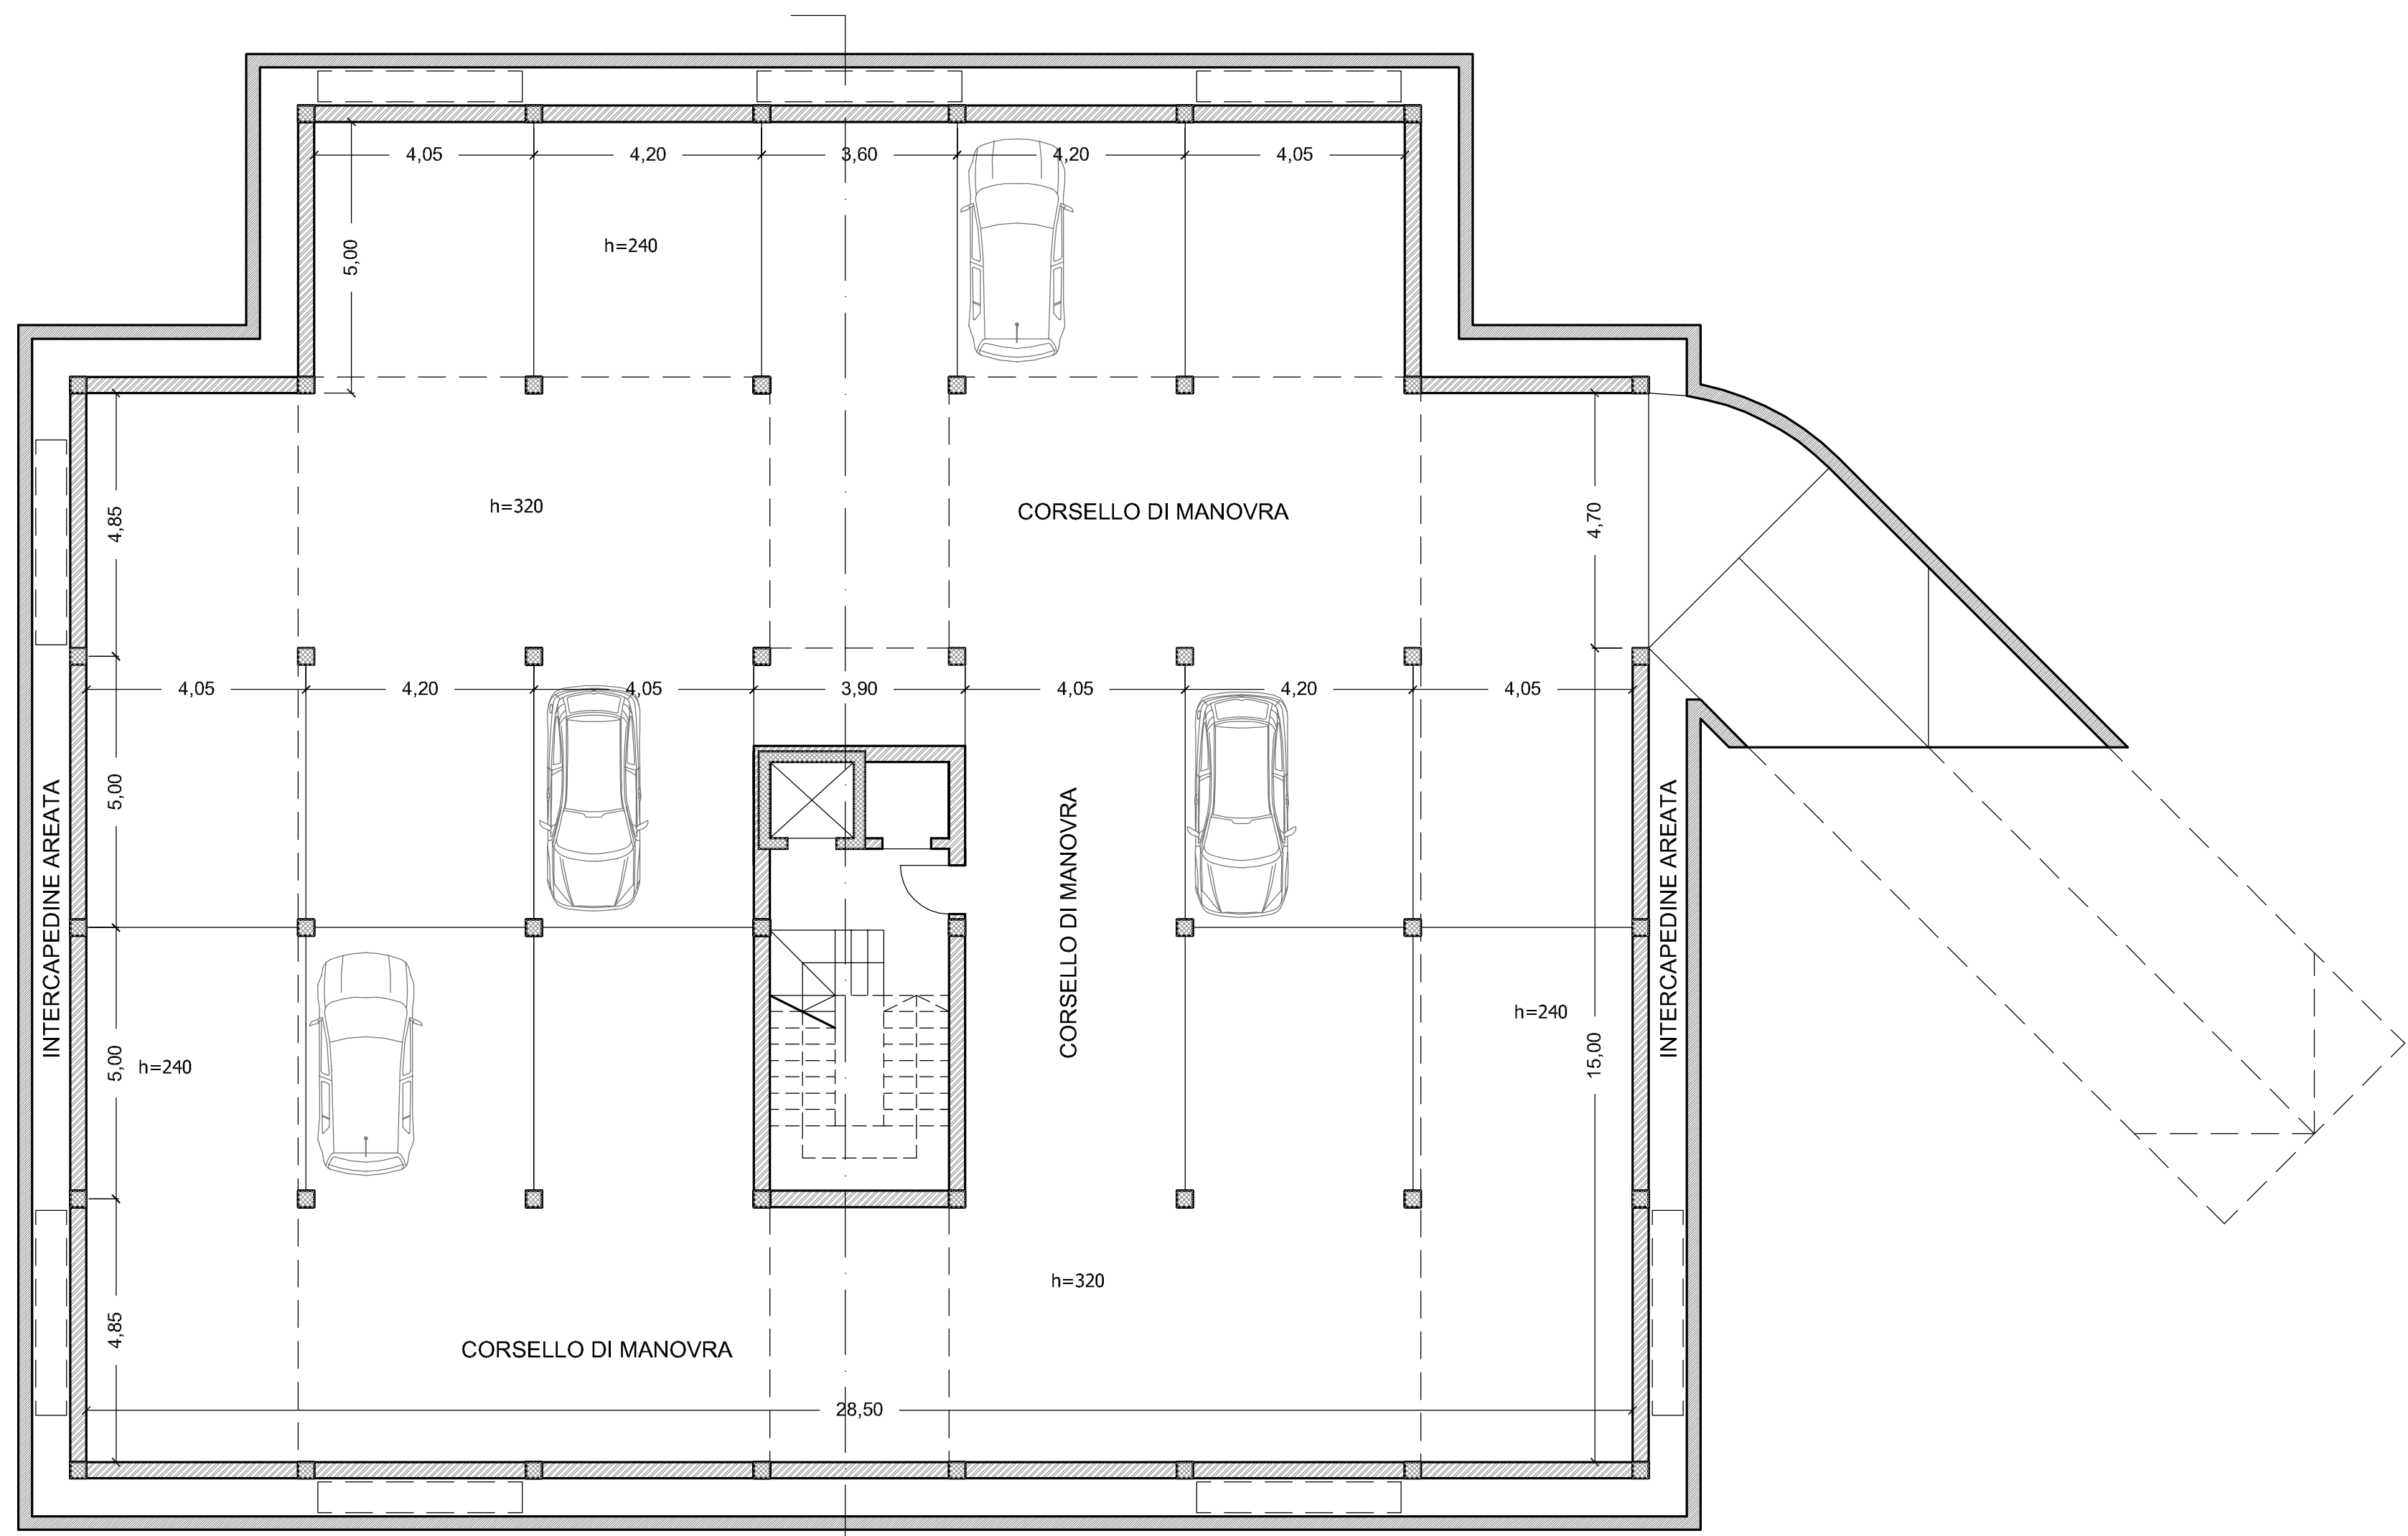


PIANTA PIANO SEMINTERRATO

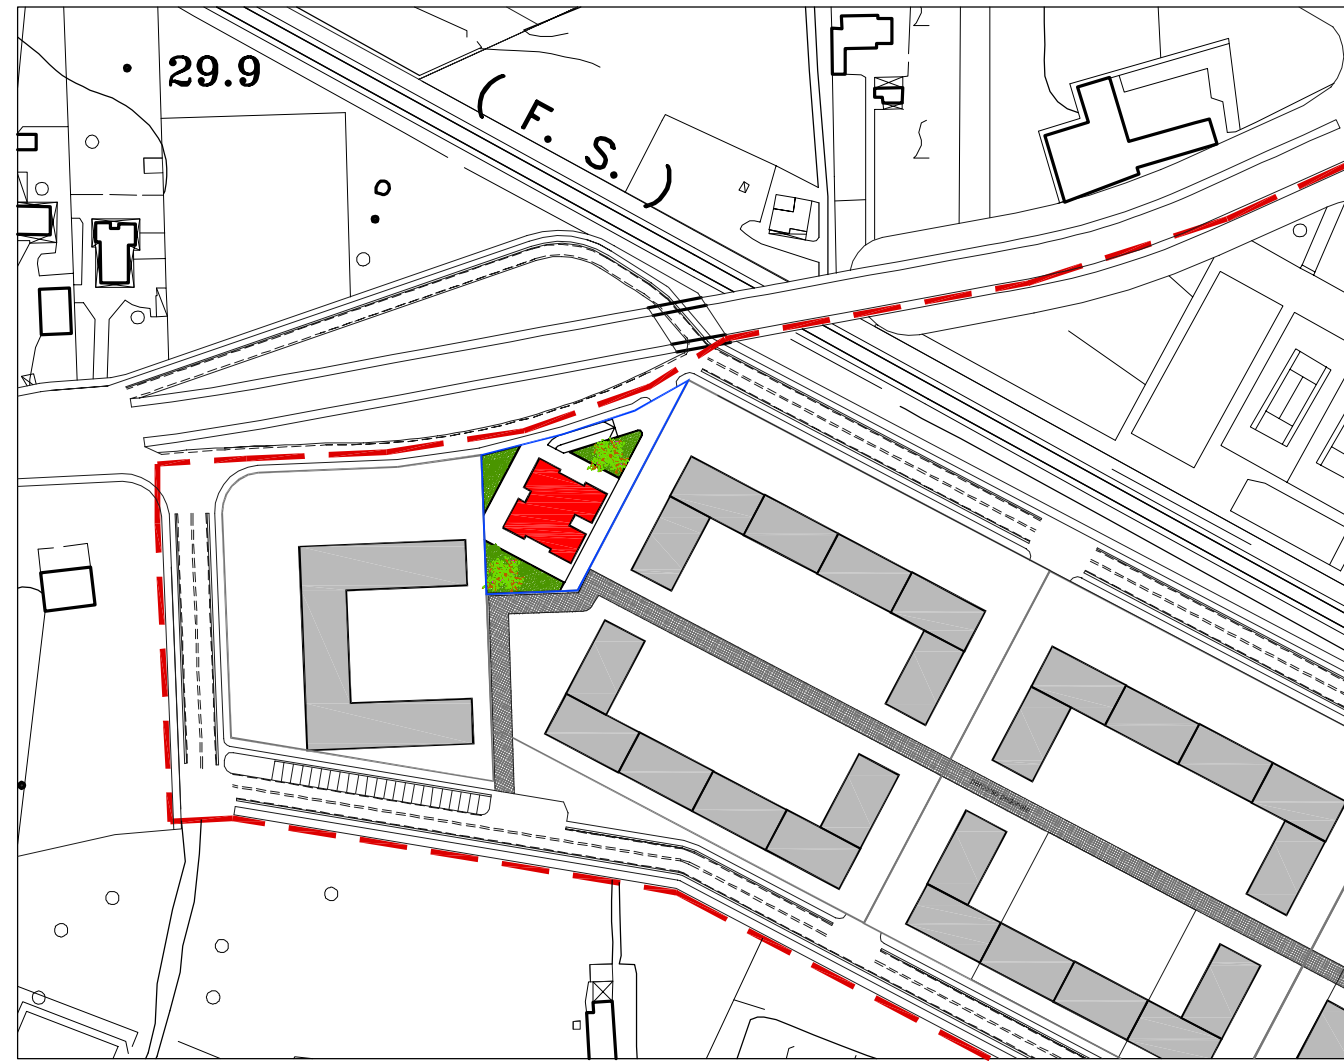

PLANIMETRIA DEL COMPARTO scala 1:2000

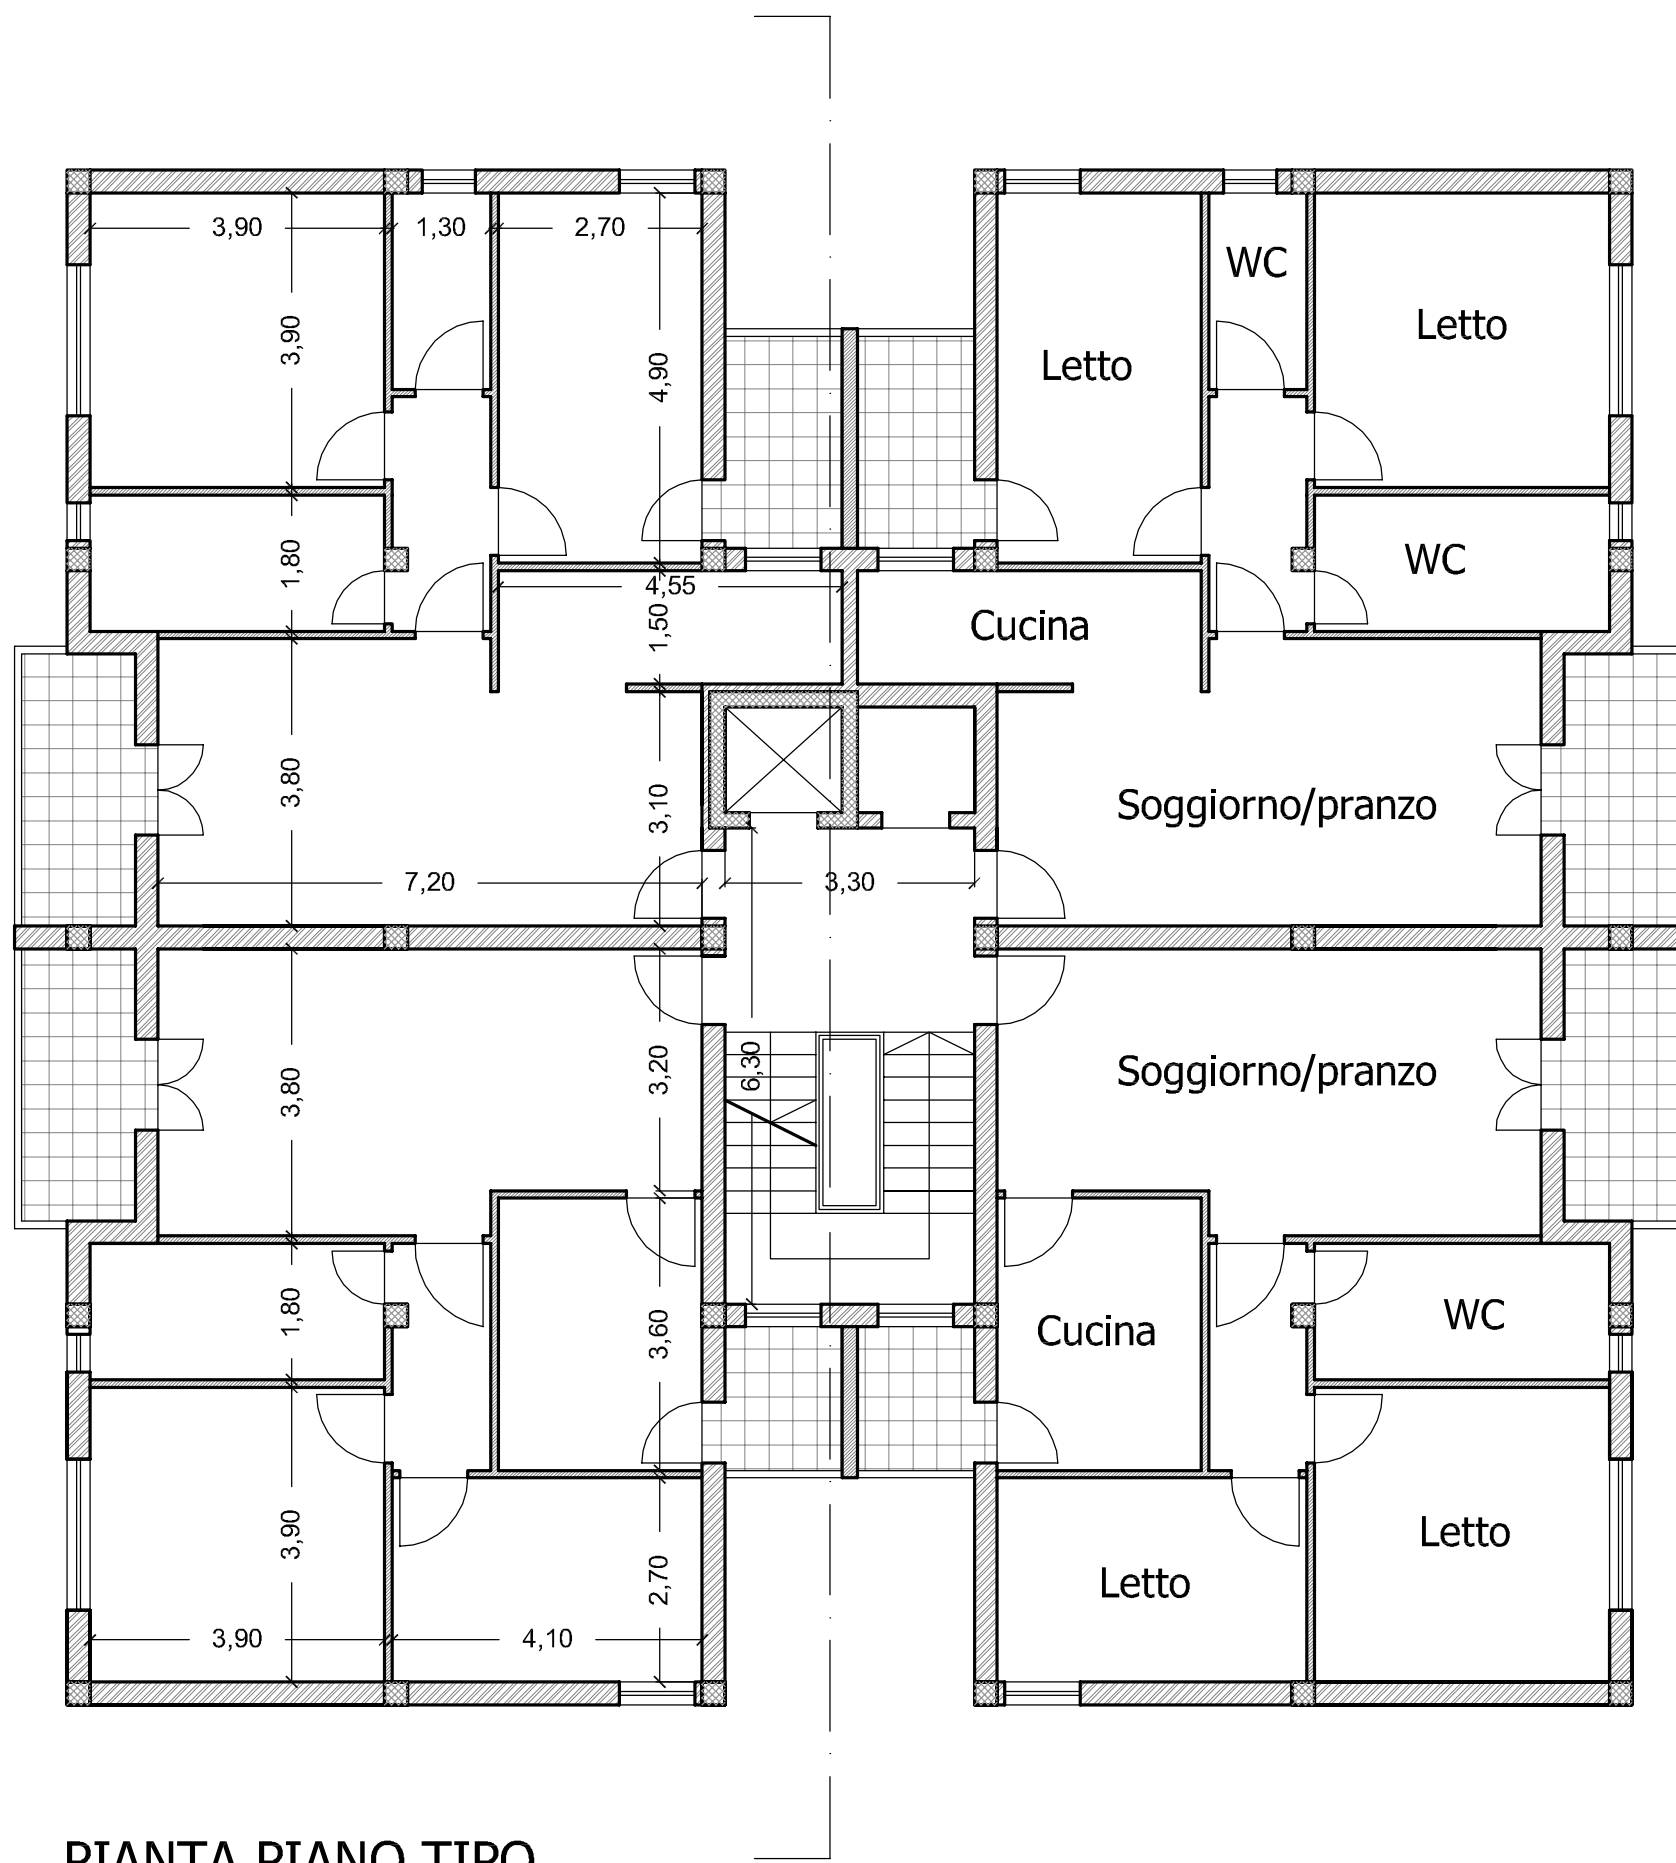

PIANTA PIANO TIPO

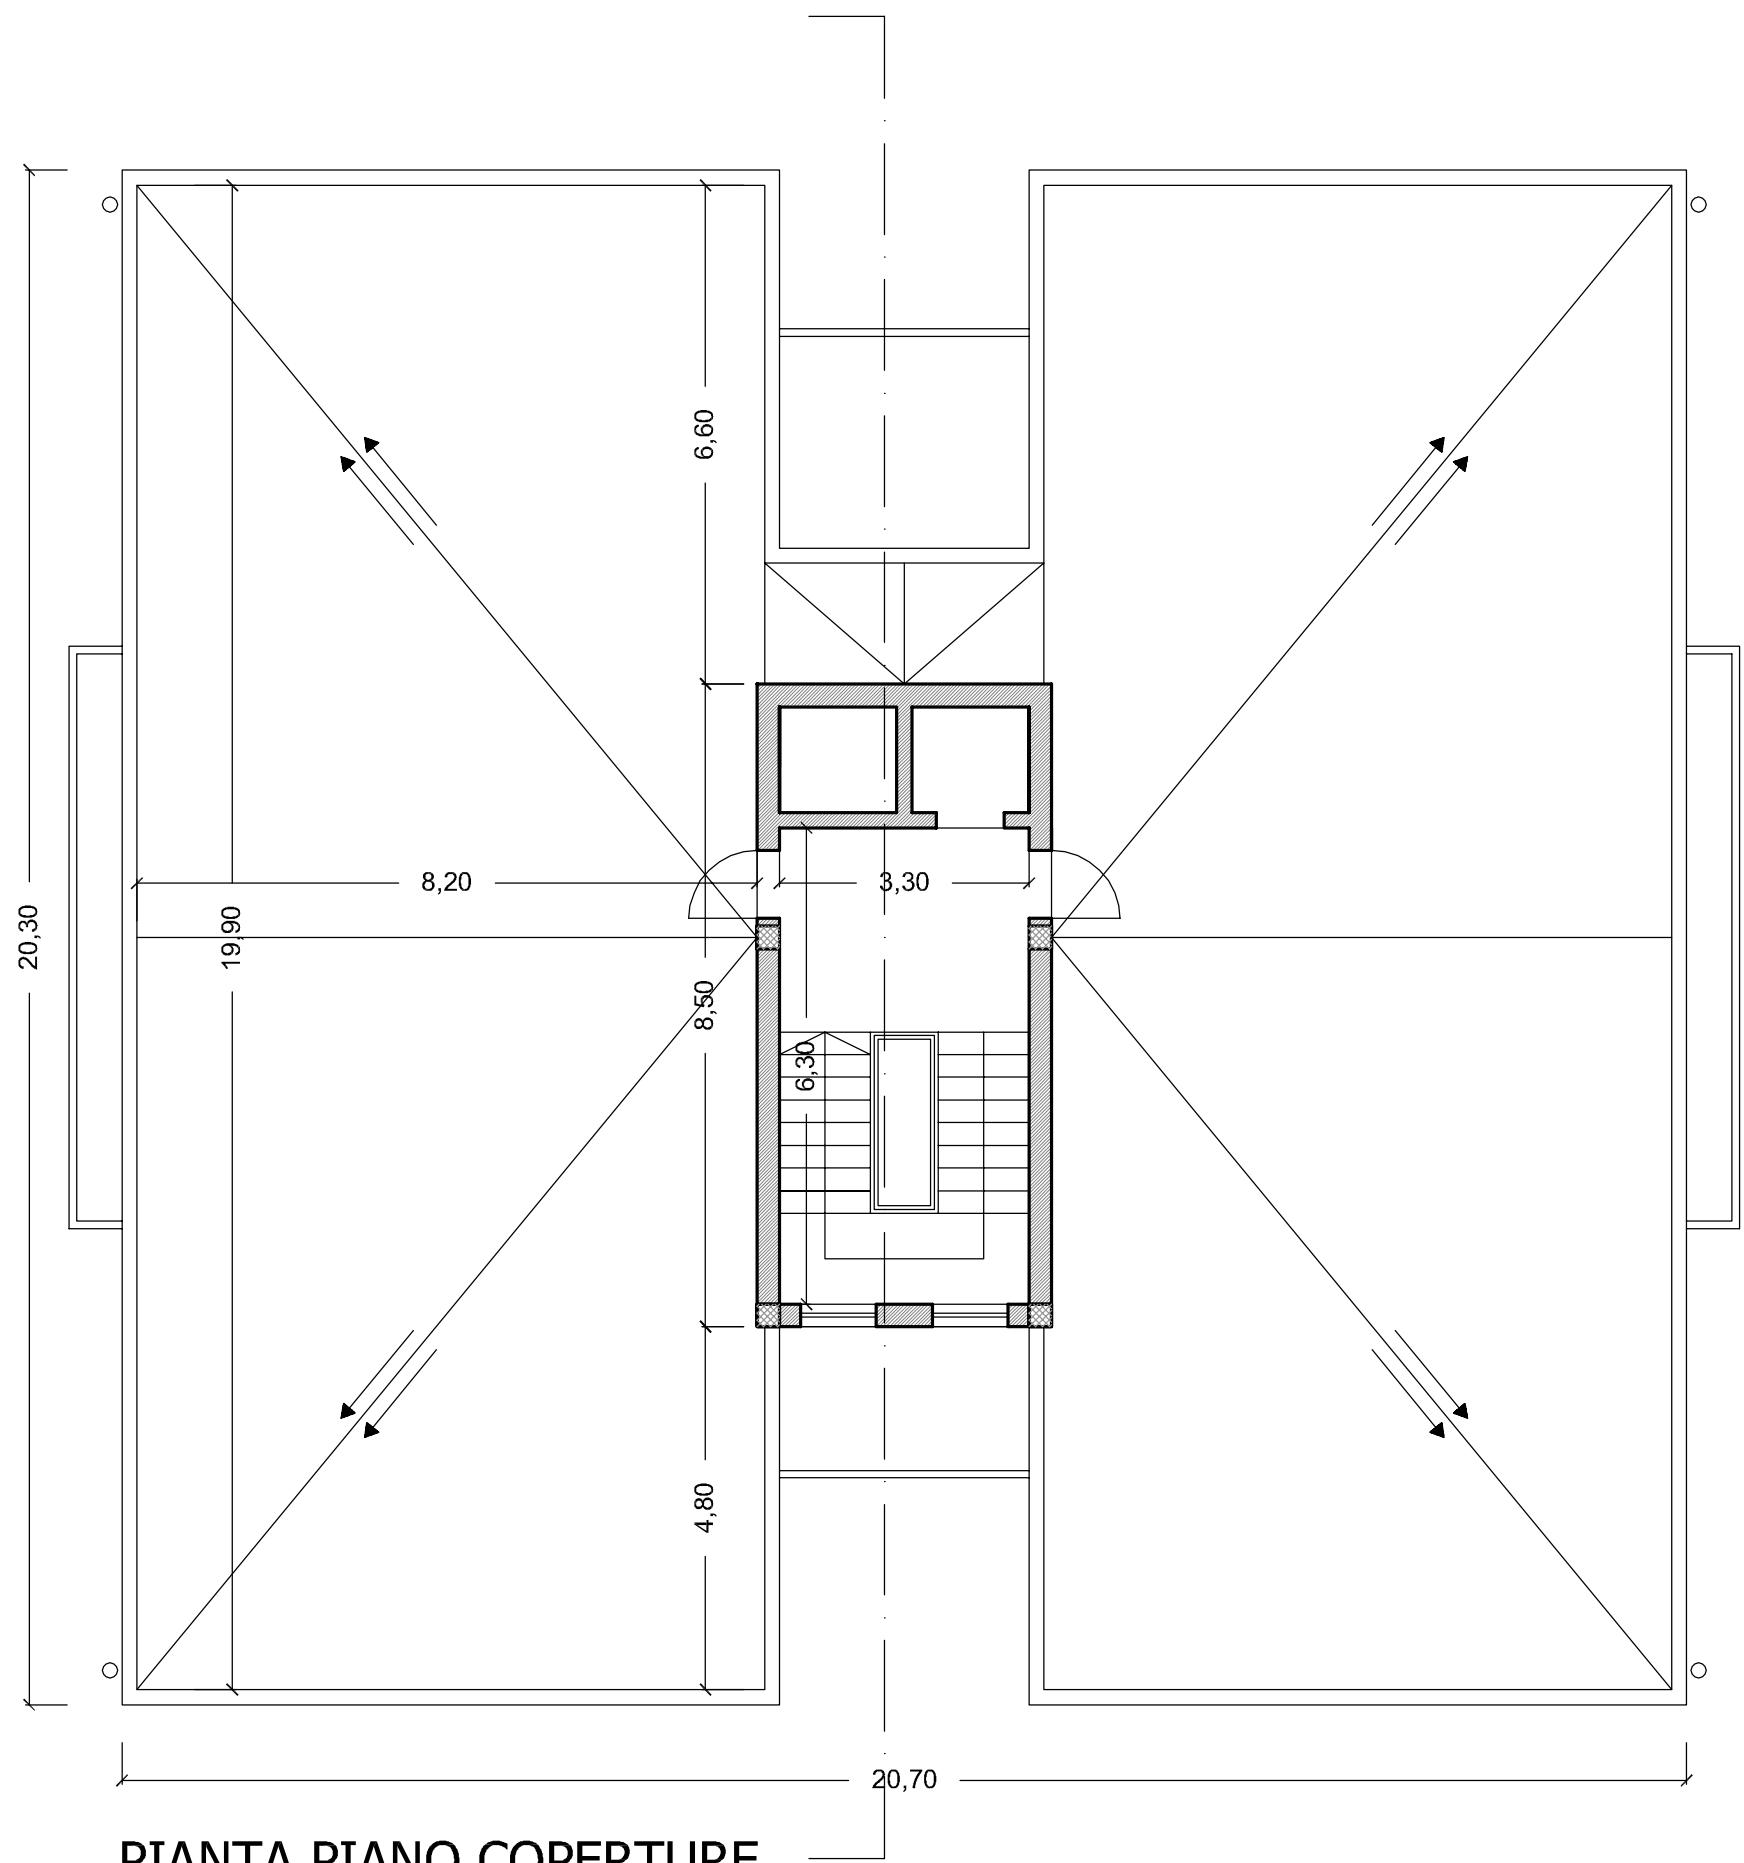


PIANTA PIANO COPERTURE




PROSPETTO SUD/EST



PROSPETTO NORD/EST E SUD/OVEST

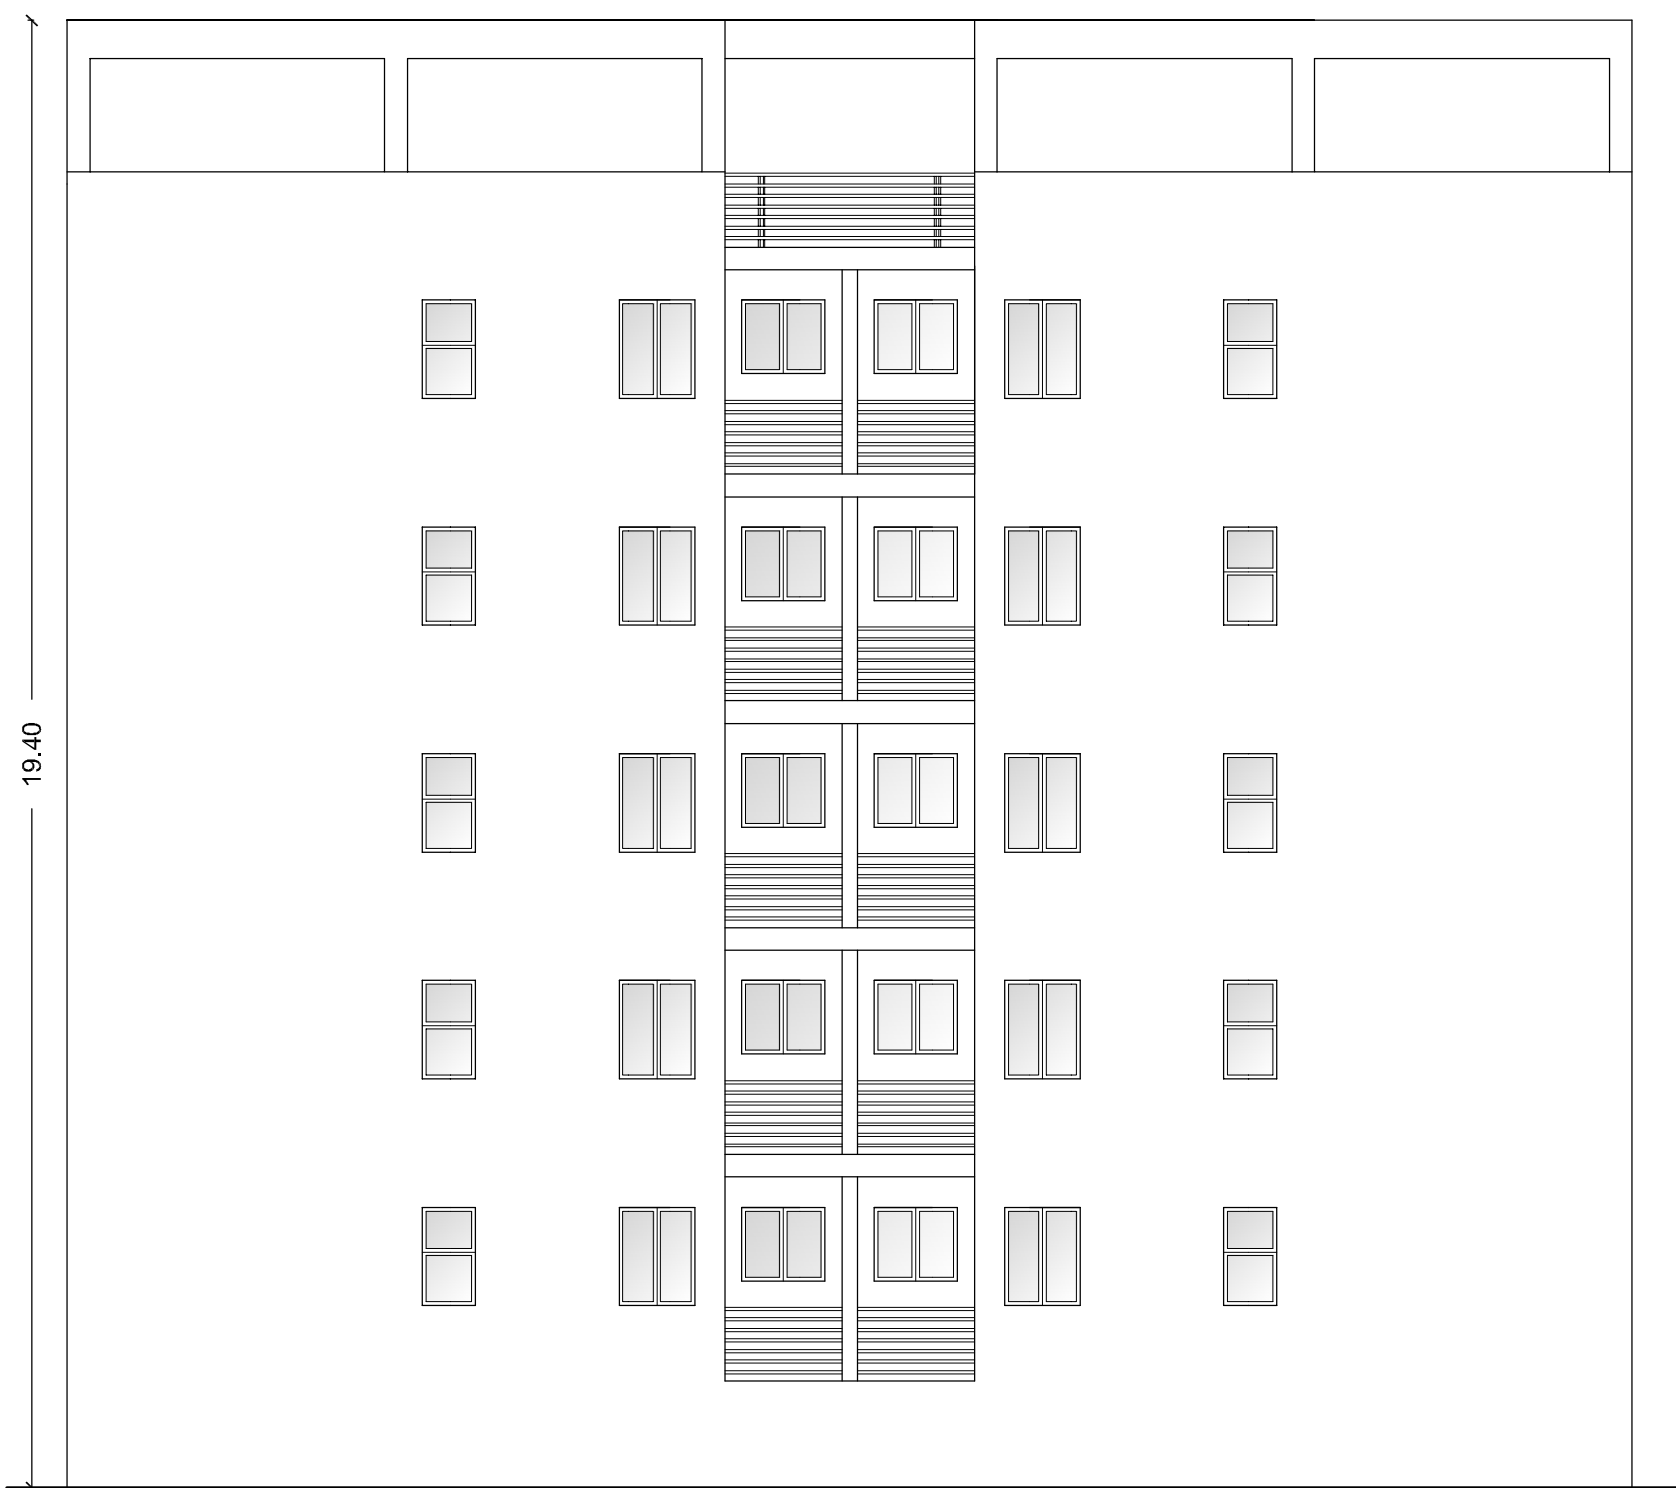

PROSPETTO NORD/OVEST

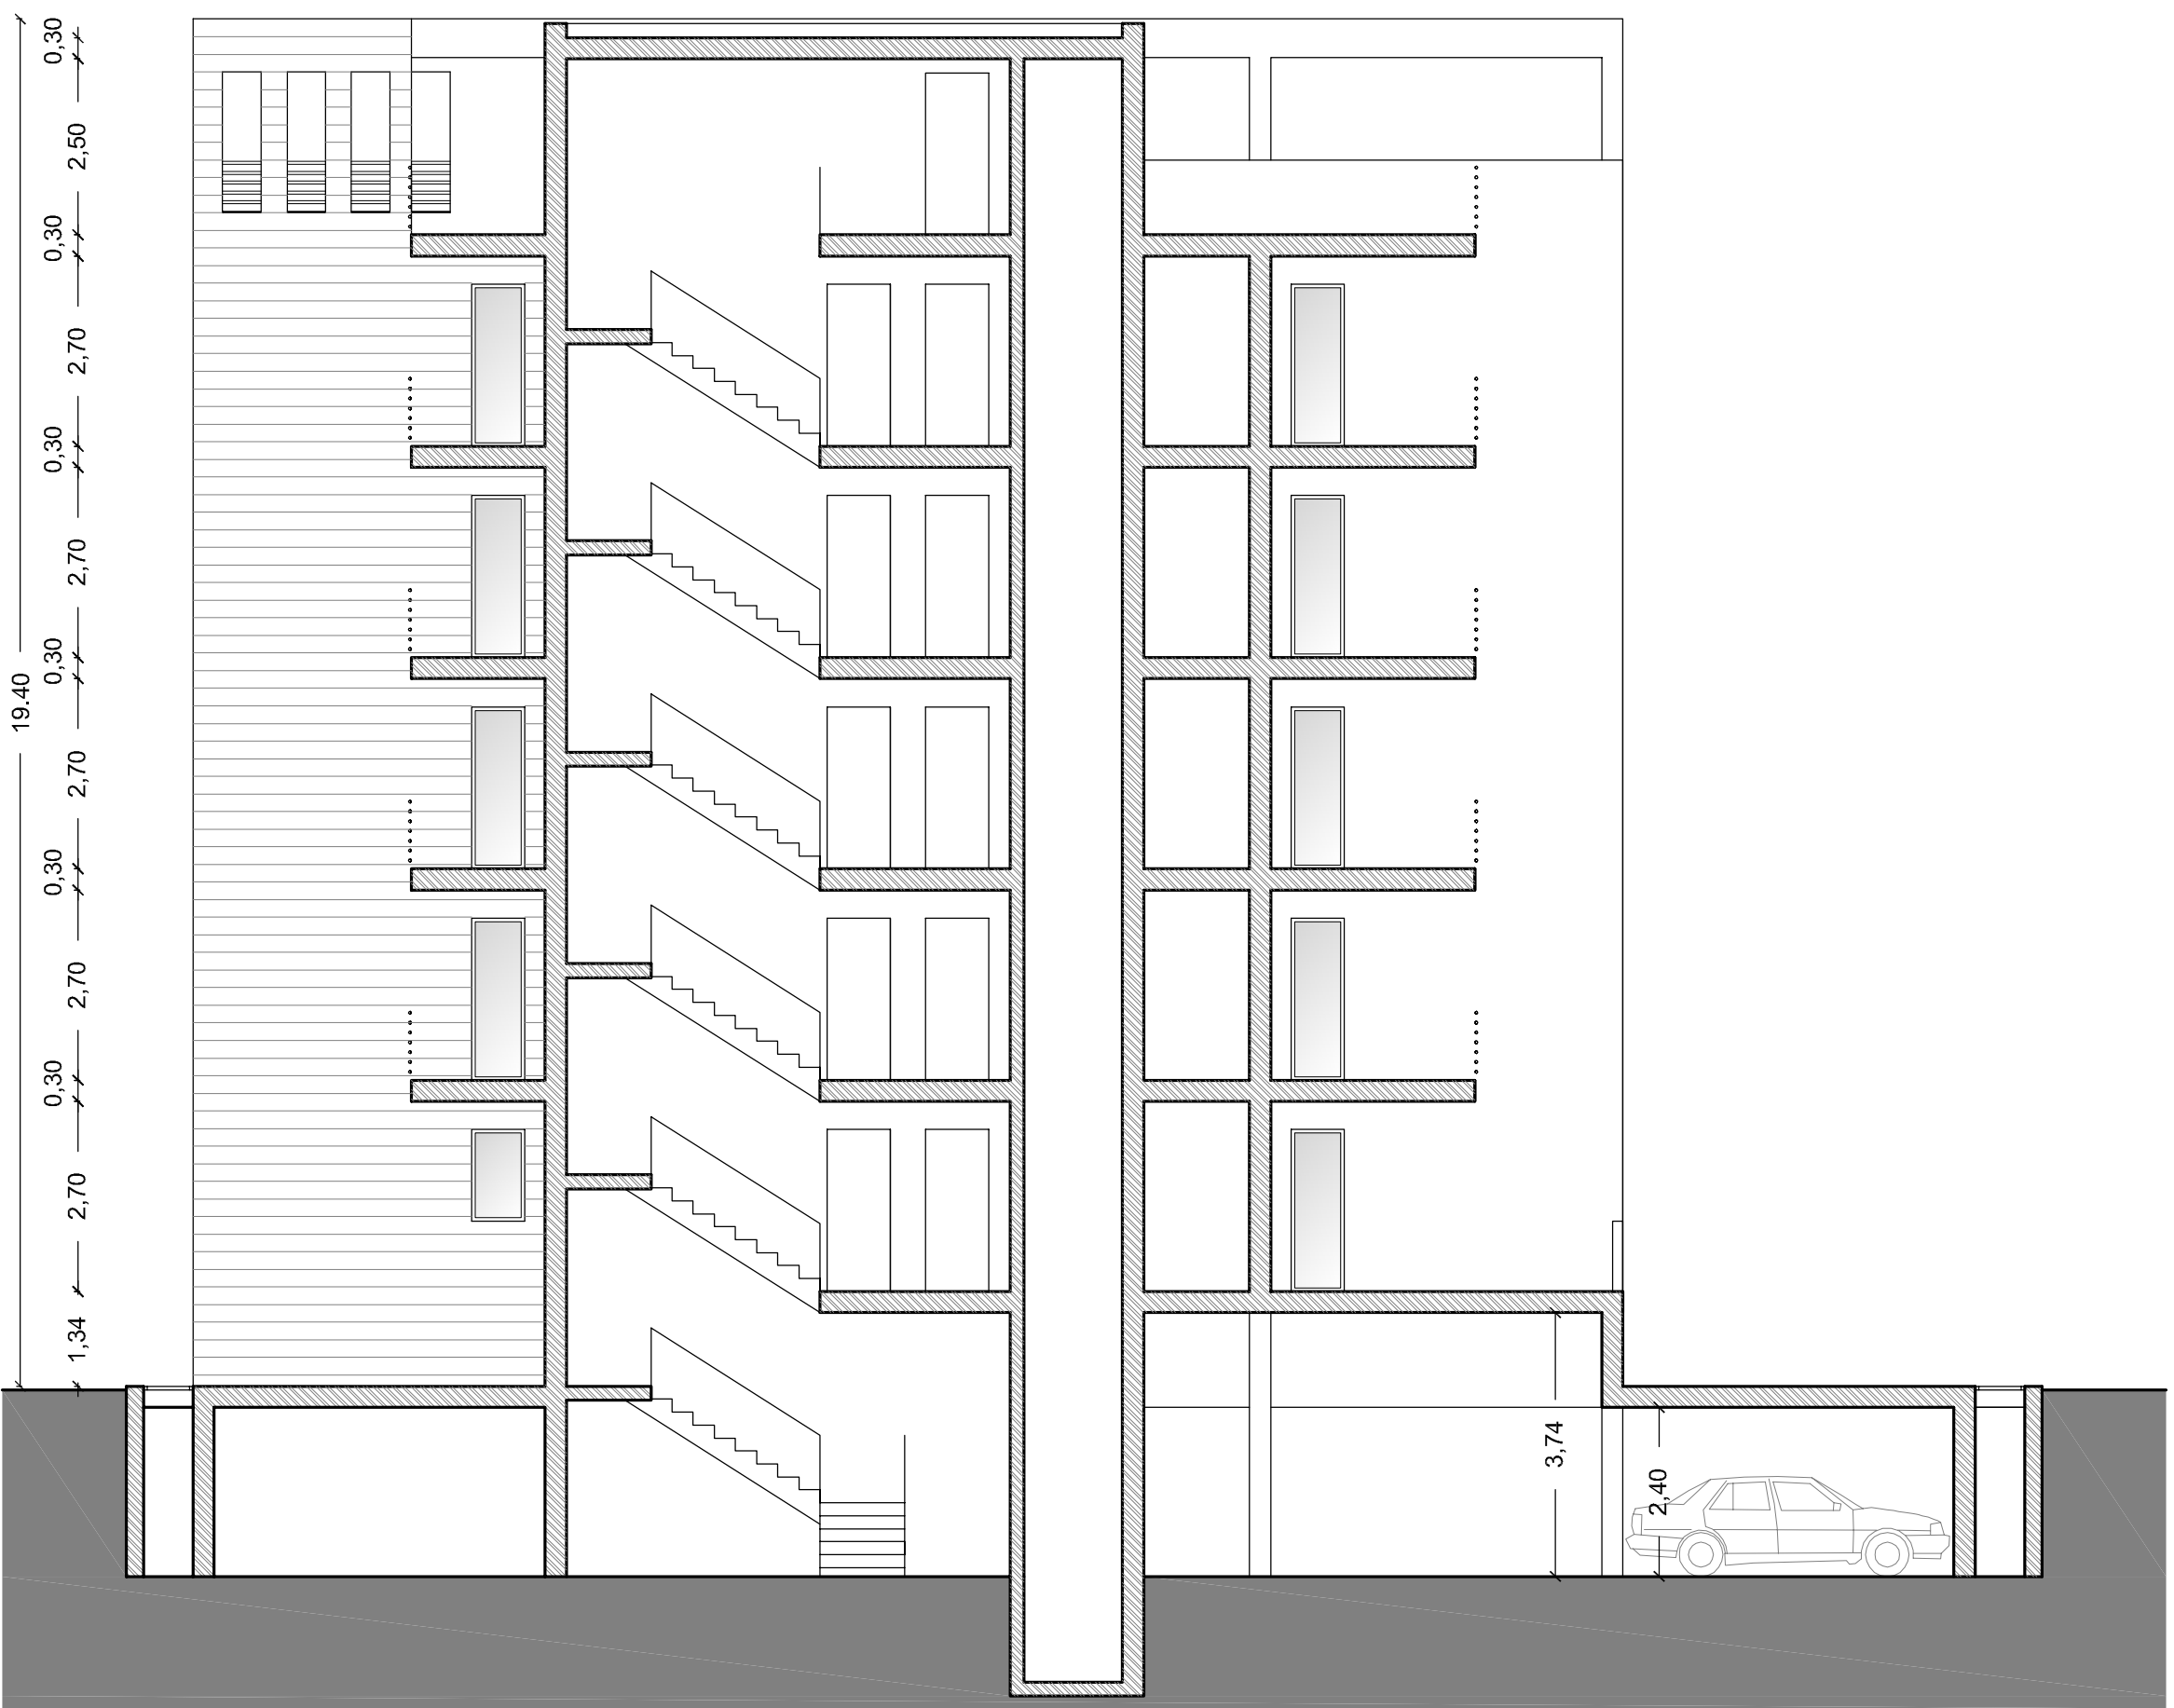

SEZIONE LONGITUDINALE



COMUNE DI BISCEGLIE

PRUacs "Lungo la ferrovia"

Programma di Riqualificazione Urbana
per alloggi a canone sostenibile

Ministero delle Infrastrutture - Decreto 26 marzo 2008 n. G.U. del 17/05/2008, n. 115
Delfina di Chiara Regionale del 2 settembre 2008, n. 1548



ELABORATI GRAFICI
Allegato "e" punto 6.1 del Bando di gara della Regione Puglia

PROGETTO PRELIMINARE
Tav. 8 Intervento di nuova costruzione di alloggi a canone sostenibile siti in viale Lago di Lauro, angolo Via Crosta
scala 1:100