

STUDIO

SOCIETA' DI
ARCHITETTURA, URBANISTICA E INGEGNERIA

PUS

S.S.

Ing. Pietro CONSIGLIO - Arch. Giuseppe DE CILLIS - Ing. Mauro PEDONE

Via Fragata, 219 - 70052 - BISCEGLIE-
tel/fax: 080/3929767 - P. IVA 06384030729

OGGETTO:
PROGETTO DI RIGENERAZIONE URBANA EX ART. 6 L.R. 21/2008 PER LA
REALIZZAZIONE DI UN BICI-PARK SU VIA V. VENETO E EDILIZIA MISTA
COMMERCIALE / RESIDENZIALE CON ANNESSI SERVIZI PUBBLICI IN VIA
E. BERLINGUER, ALL'INTERNO DELL'AMBITO 4 DEL PIRU

TAVOLA n°:
5-a.2
SCALA:
SCALA 1 : 100

ELABORATI:
PROGETTO DI SISTEMAZIONE AREA DI VIA E. BERLINGUER:
- PIANTA PIANO 1°, 3°, 5°

DATA:
GENNAIO 2020
Aggiornamento:



IL PROGETTISTI E DD.LL.

Ing. Pietro CONSIGLIOArch. Giuseppe DE CILLISIng. Mauro PEDONE

IL COMMITTENTE:

VALENTE & PARTNERS SRL
Via Papa Montini, 13, Molfetta (BA)

PROGETTO DI SISTEMAZIONE AREA DI VIA E. BERLINGUER: PIANTA PIANO 1°, 3°, 5°

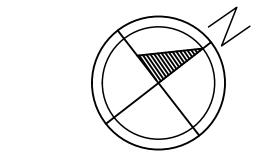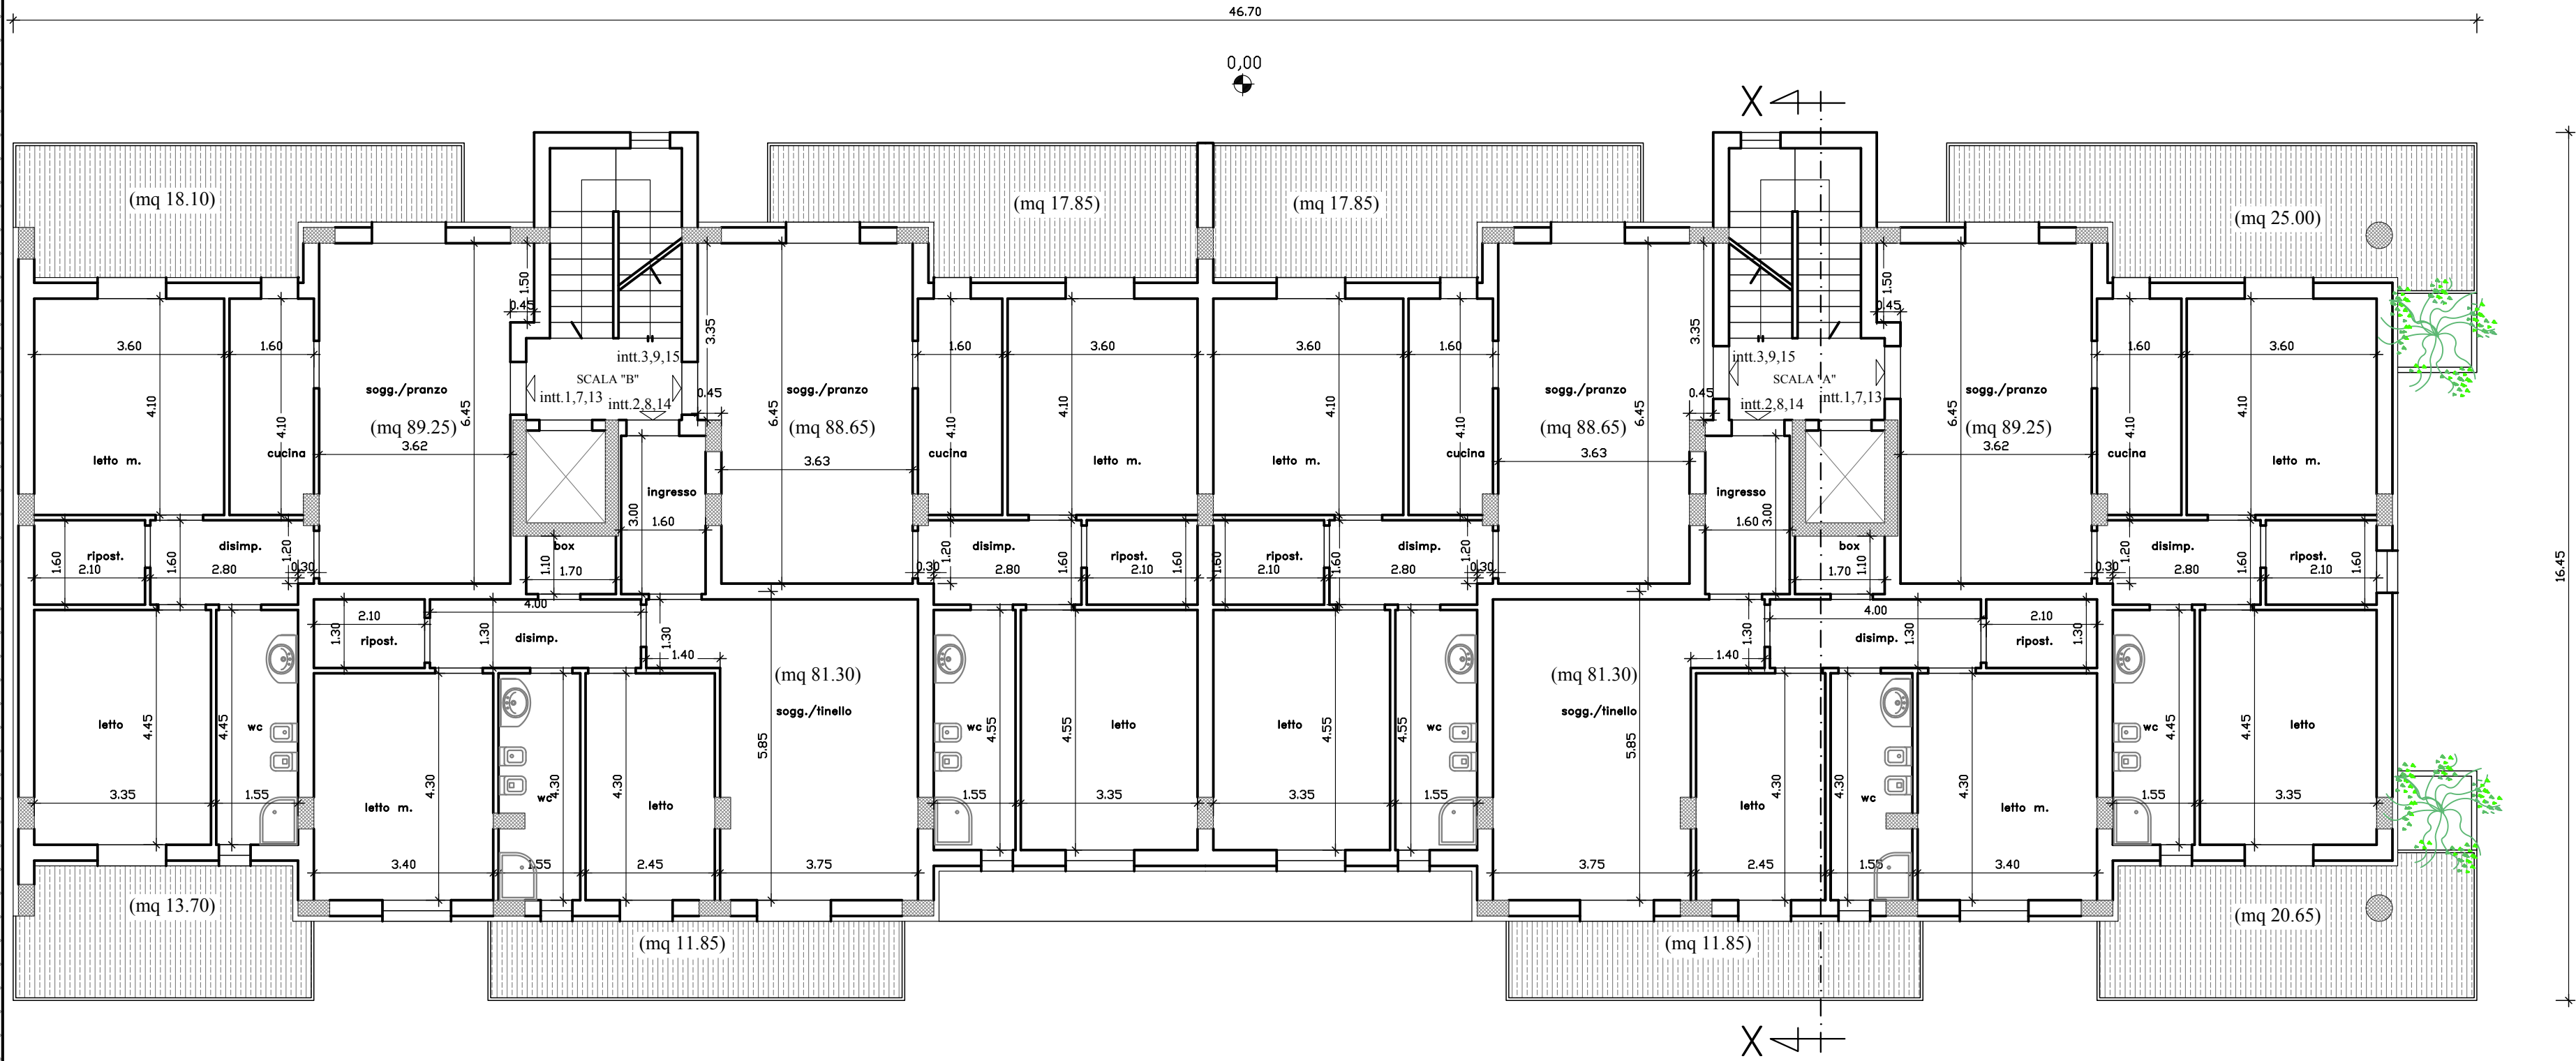

Scala 1:100