

OGGETTO: PROGETTO DI RIGENERAZIONE E
 RITIPIZZAZIONE EX L.R. 12 / 2008 FINALIZZATO
 AL COMPLETAMENTO DELL'AREA SUD
 FACENTE PARTE DEL PIRP, INDIVIDUATA TRA
 LA FERROVIA BOLOGNA - LECCE, VIALE
 CADORNA E VIA TERLIZZI

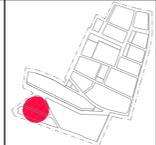


TAVOLA n°:
6


SCALA:
 SCALA 1 : 200

ELABORATI:
 PROGETTO A REALIZZARSI:
 PIANTA PIANO 1°, 2°, 3°, 4° e 5°


DATA:
 NOVEMBRE 2022
 Aggiornamento:
 VAR.01
 GENNAIO 2024

IL PROGETTISTI E DD.LL.
 Ing. Pietro CONSIGLIO Arch. Giuseppe DE CILLIS Ing. Mauro PEDONE


IL COMMITTENTE:
 CONSORZIO URBANISTICO EX PIRP

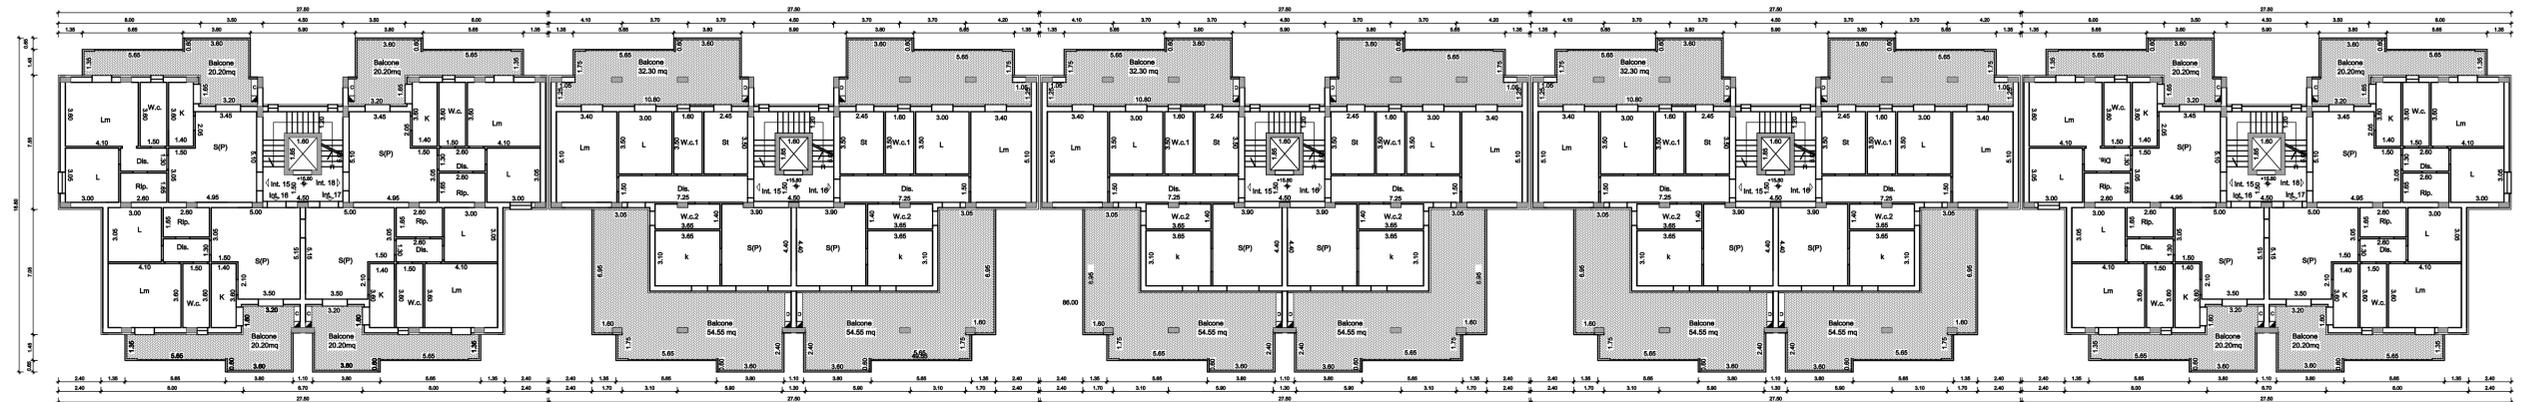

PIANTA QUINTO PIANO

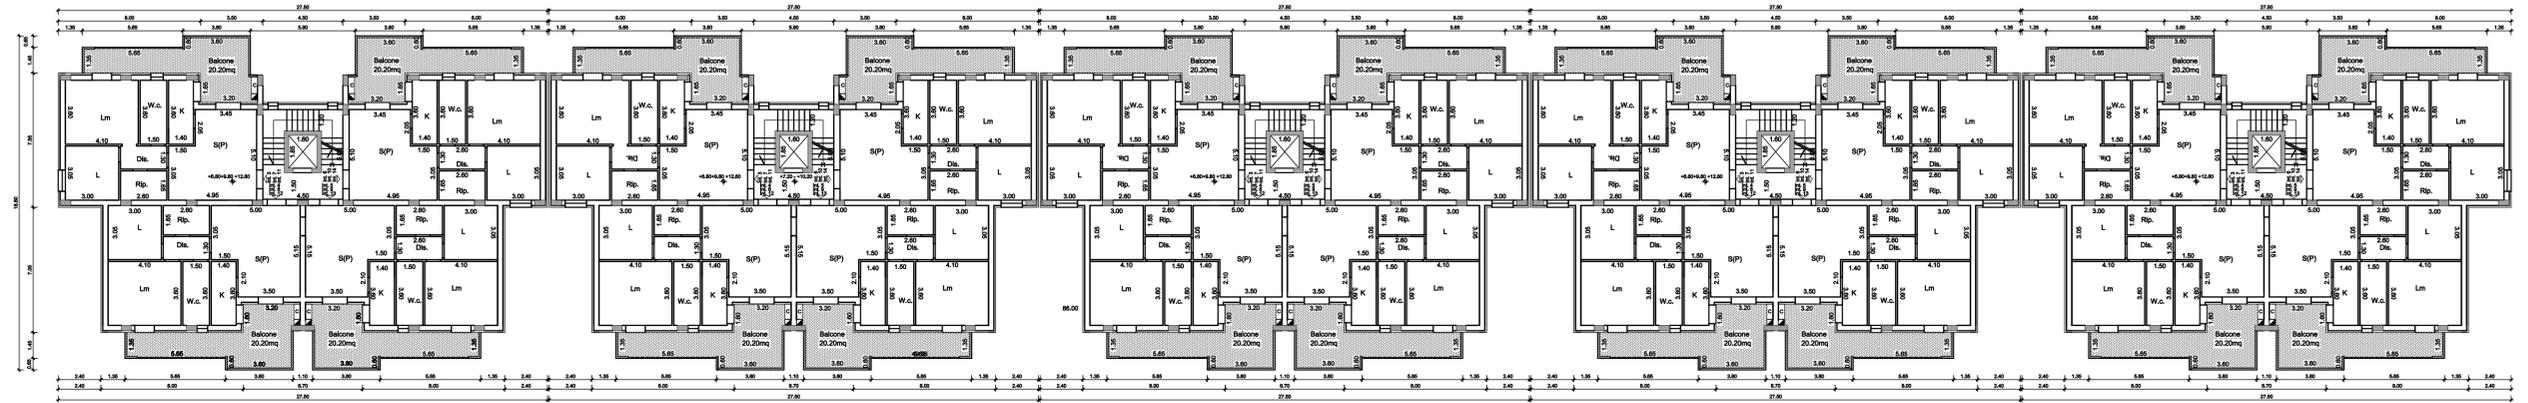

PIANTA SECONDO, TERZO e QUARTO PIANO

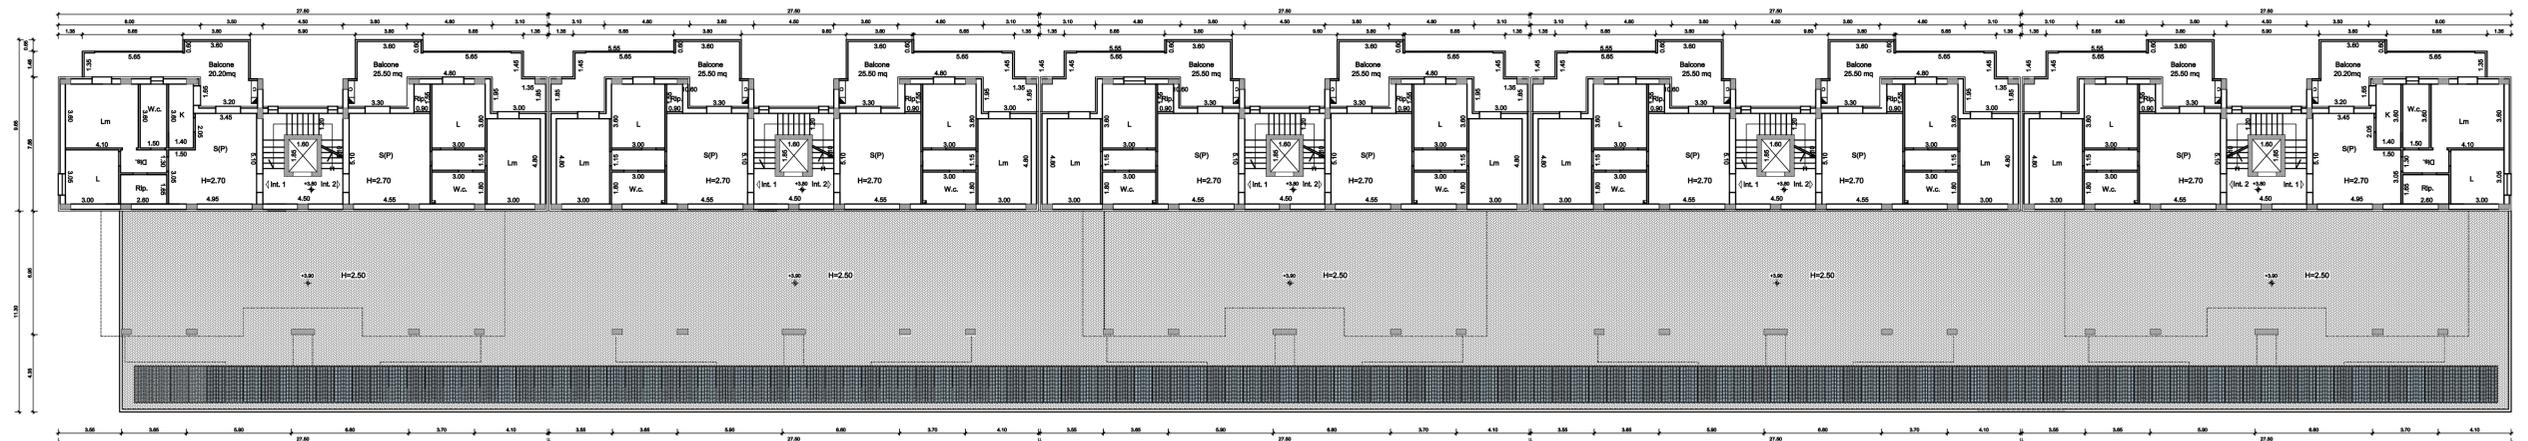

PIANTA PRIMO PIANO



SCALA 1 : 200