

Ing. Pietro CONSIGLIO - Arch. Giuseppe DE CILLIS - Ing. Mauro PEDONE

Via Fragata, 219 - 70052 - BISCEGLIE-
tel/fax: 080/3929767 - P. IVA 06384030729

OGGETTO: PROGETTO DI RIGENERAZIONE E
RITIPIZZAZIONE EX L.R. 12 / 2008 FINALIZZATO
AL COMPLETAMENTO DELL'AREA SUD
FACENTE PARTE DEL PIRP, INDIVIDUATA TRA
LA FERROVIA BOLOGNA - LECCE, VIALE
CADORNA E VIA TERLIZZI

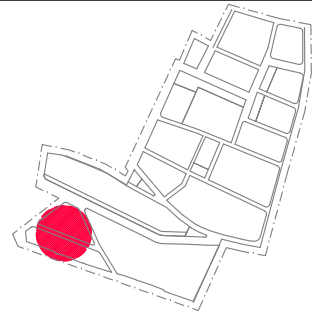



TAVOLA n°:
8.2
SCALA:
SCALA 1 : 200

ELABORATI:
PROGETTO A REALIZZARSI ERS:
PLANIMETRIA; PIANTE; PROSPETTI E SEZIONI



DATA:
NOVEMBRE 2022
Aggiornamento:
VAR.01
GENNAIO 2024

IL PROGETTISTI E DD.LL.
Ing. Pietro CONSIGLIO Arch. Giuseppe DE CILLIS Ing. Mauro PEDONE


IL COMMITTENTE:
CONSORZIO URBANISTICO EX PIRP

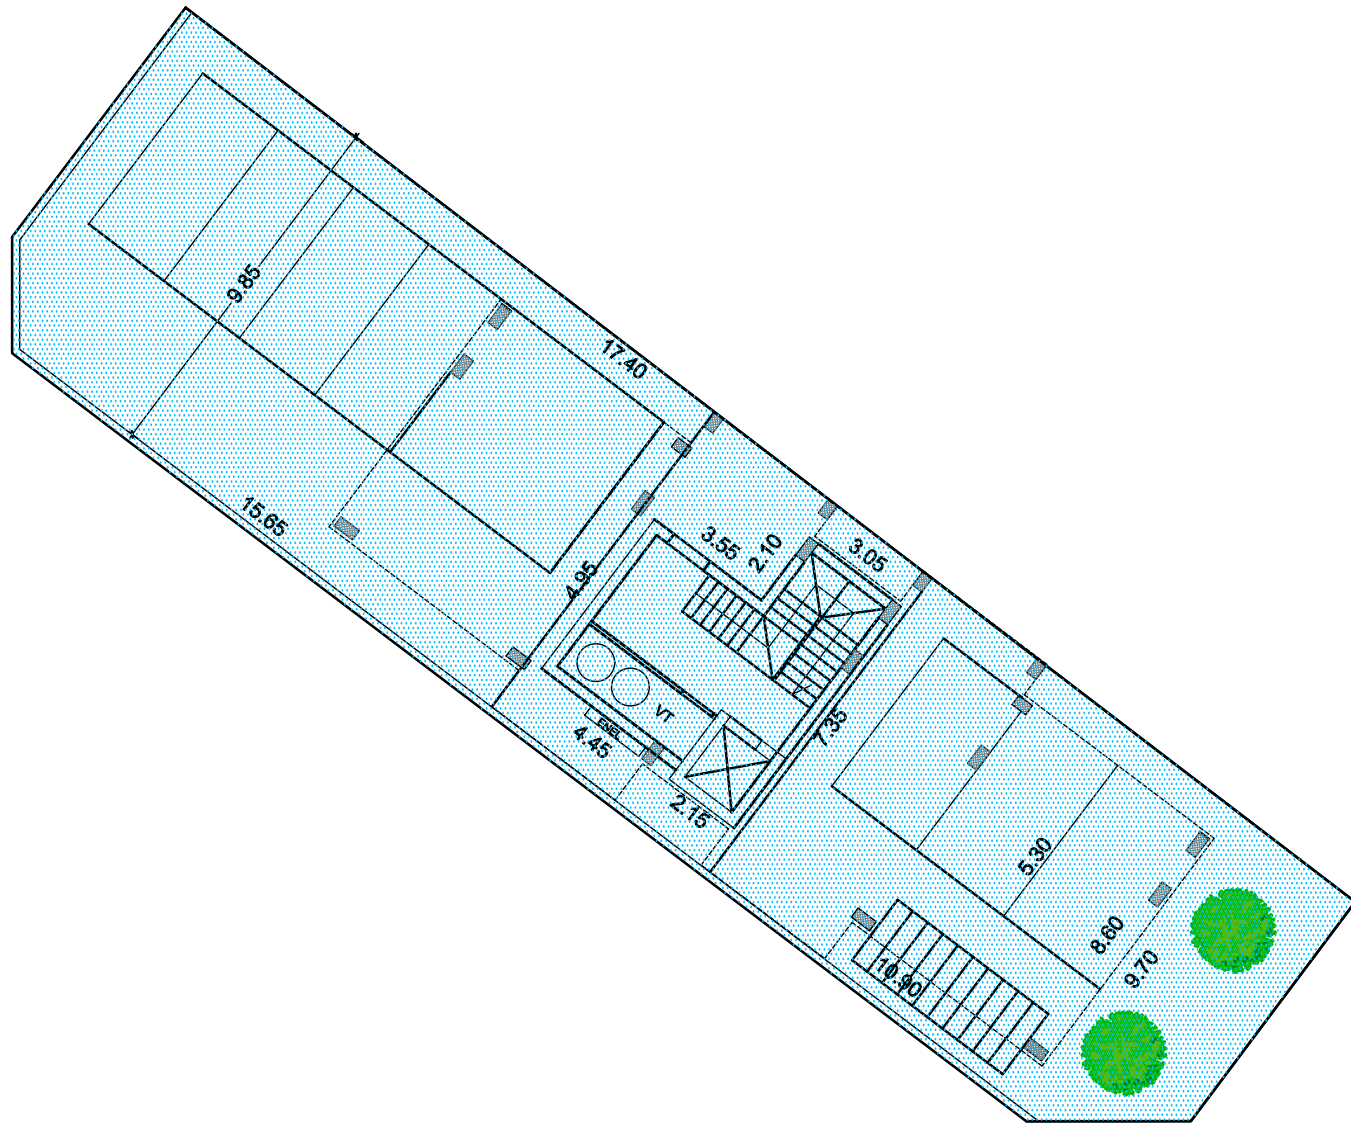


AREA DI PERTINENZA ERS 381mq

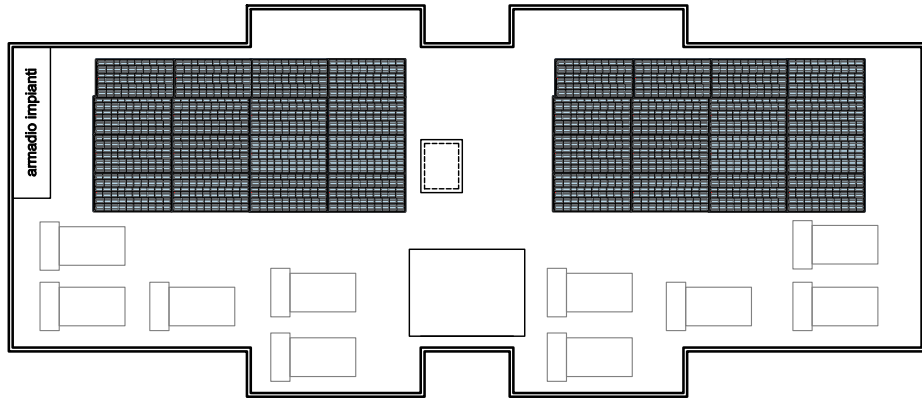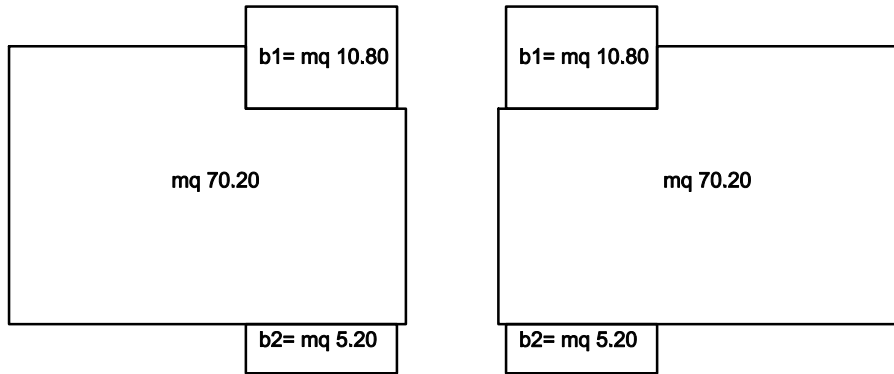


PIANTA LATRICO SOLARE

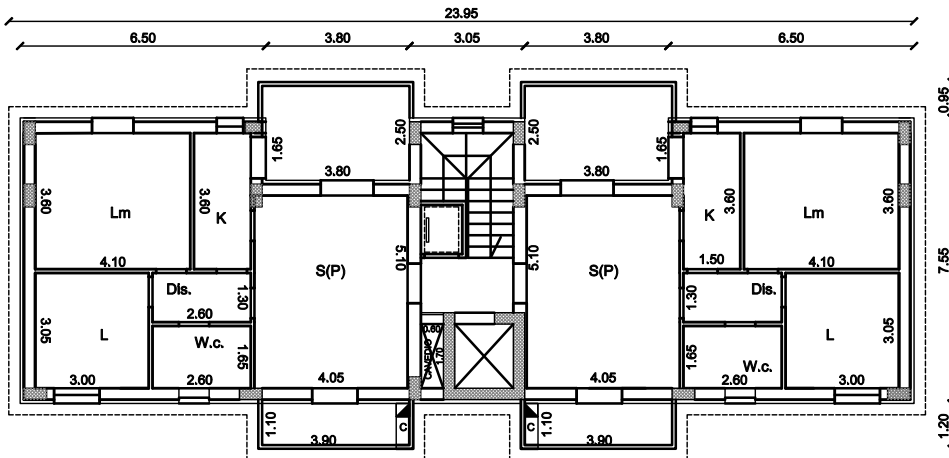

PIANTA 5^ PIANO

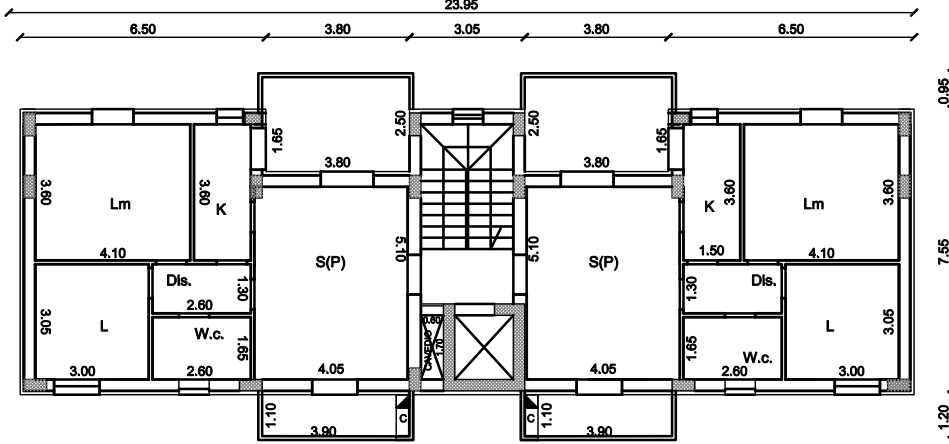

PIANTA 1^, 2^, 3^, 4^ PIANO

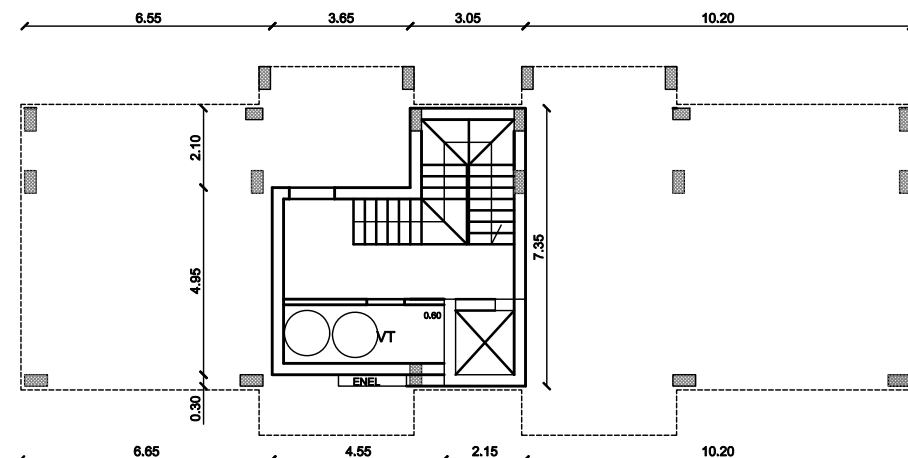


PIANTA PIANO TERRA




PROSPETTO OVEST




PROSPETTO EST

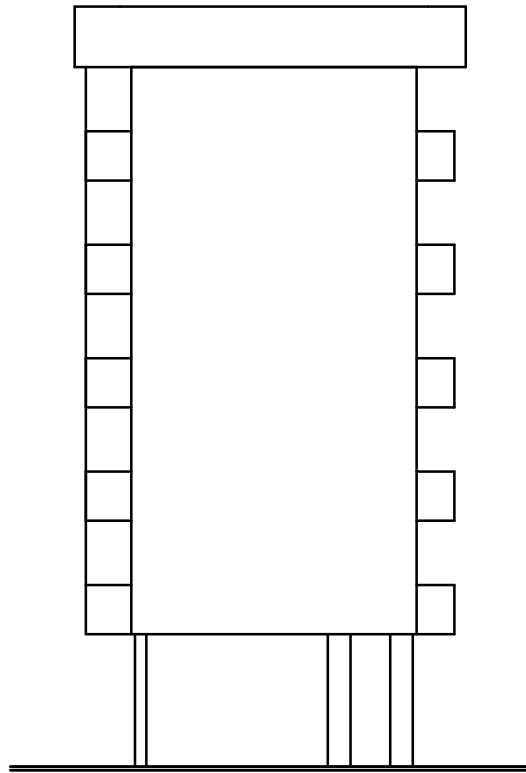

PROSPETTO SUD

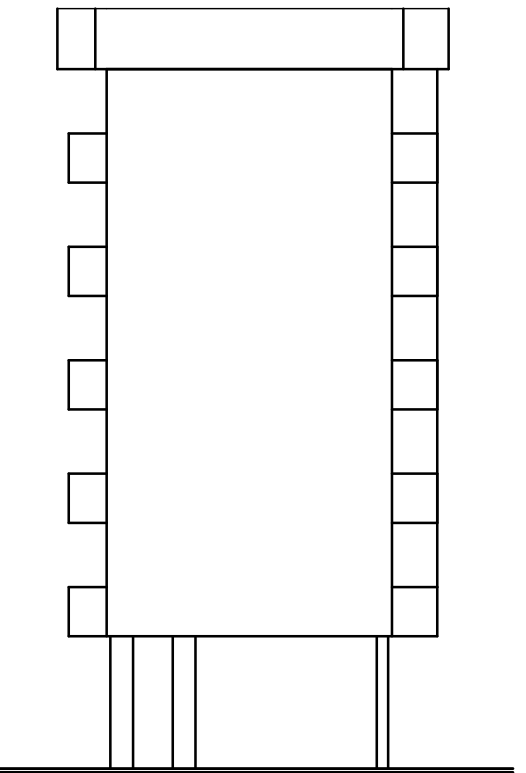

PROSPETTO NORD

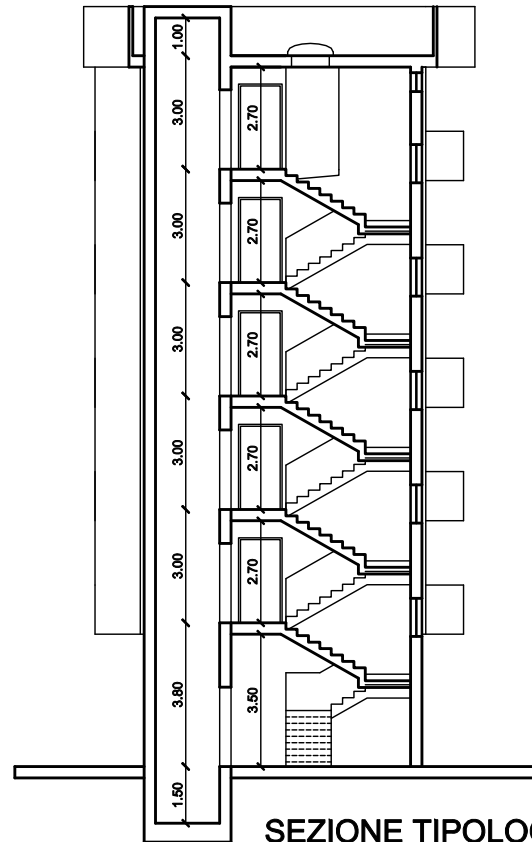

SEZIONE TIPOLOGICA