


Ing. Pietro CONSIGLIO - Arch. Giuseppe DE CILLIS - Ing. Mauro PEDONE

Via Fragata, 219 - 76011 - BISCEGLIE  
tel/fax: 080 3929767 - P. IVA 06384030729  
*Sito web: studiopus.it*

|   |                                                         |
|---|---------------------------------------------------------|
| OGGETTO:<br>PROGETTO DI RITIPIZZAZIONE E RIGENERAZIONE URBANA EX L.R. 12/2008<br>PER LA REALIZZAZIONE DI EDILIZIA RESIDENZIALE MISTA, CONVENZIONATA,<br>PUBBLICA (ERS) E PRIVATA CON SISTEMAZIONE DI BACINO DI LAMINAZIONE<br>A MITIGAZIONE DEL RISCHIO IDROGEOLOGICO IN VIA PADRE KOLBE,<br>ALL'INTERNO DELL'AMBITO 4 DEL PIRU | TAVOLA n°:<br><b>3-b</b><br>SCALA:<br><br>SCALA 1 : 200 |
| ELABORATI:<br>- PROGETTO DI EDILIZIA RESIDENZIALE PRIVATA "BLOCCO 1/A":<br>PIANTA PIANO TIPO (dal 1° al 6°)   | DATA:<br><b>Ottobre 2024</b><br>Aggiornamento:          |
| IL PROGETTISTI E DD.LL.<br><br>Ing. Pietro CONSIGLIO      Arch. Giuseppe DE CILLIS      Ing. Mauro PEDONE   |                                                         |
| IL COMMITTENTE:<br>CONSORZIO URBANISTICO PADRE KOLBE   |                                                         |

PROGETTO DI EDILIZIA RESIDENZIALE PRIVATA "BLOCCO 1/A":

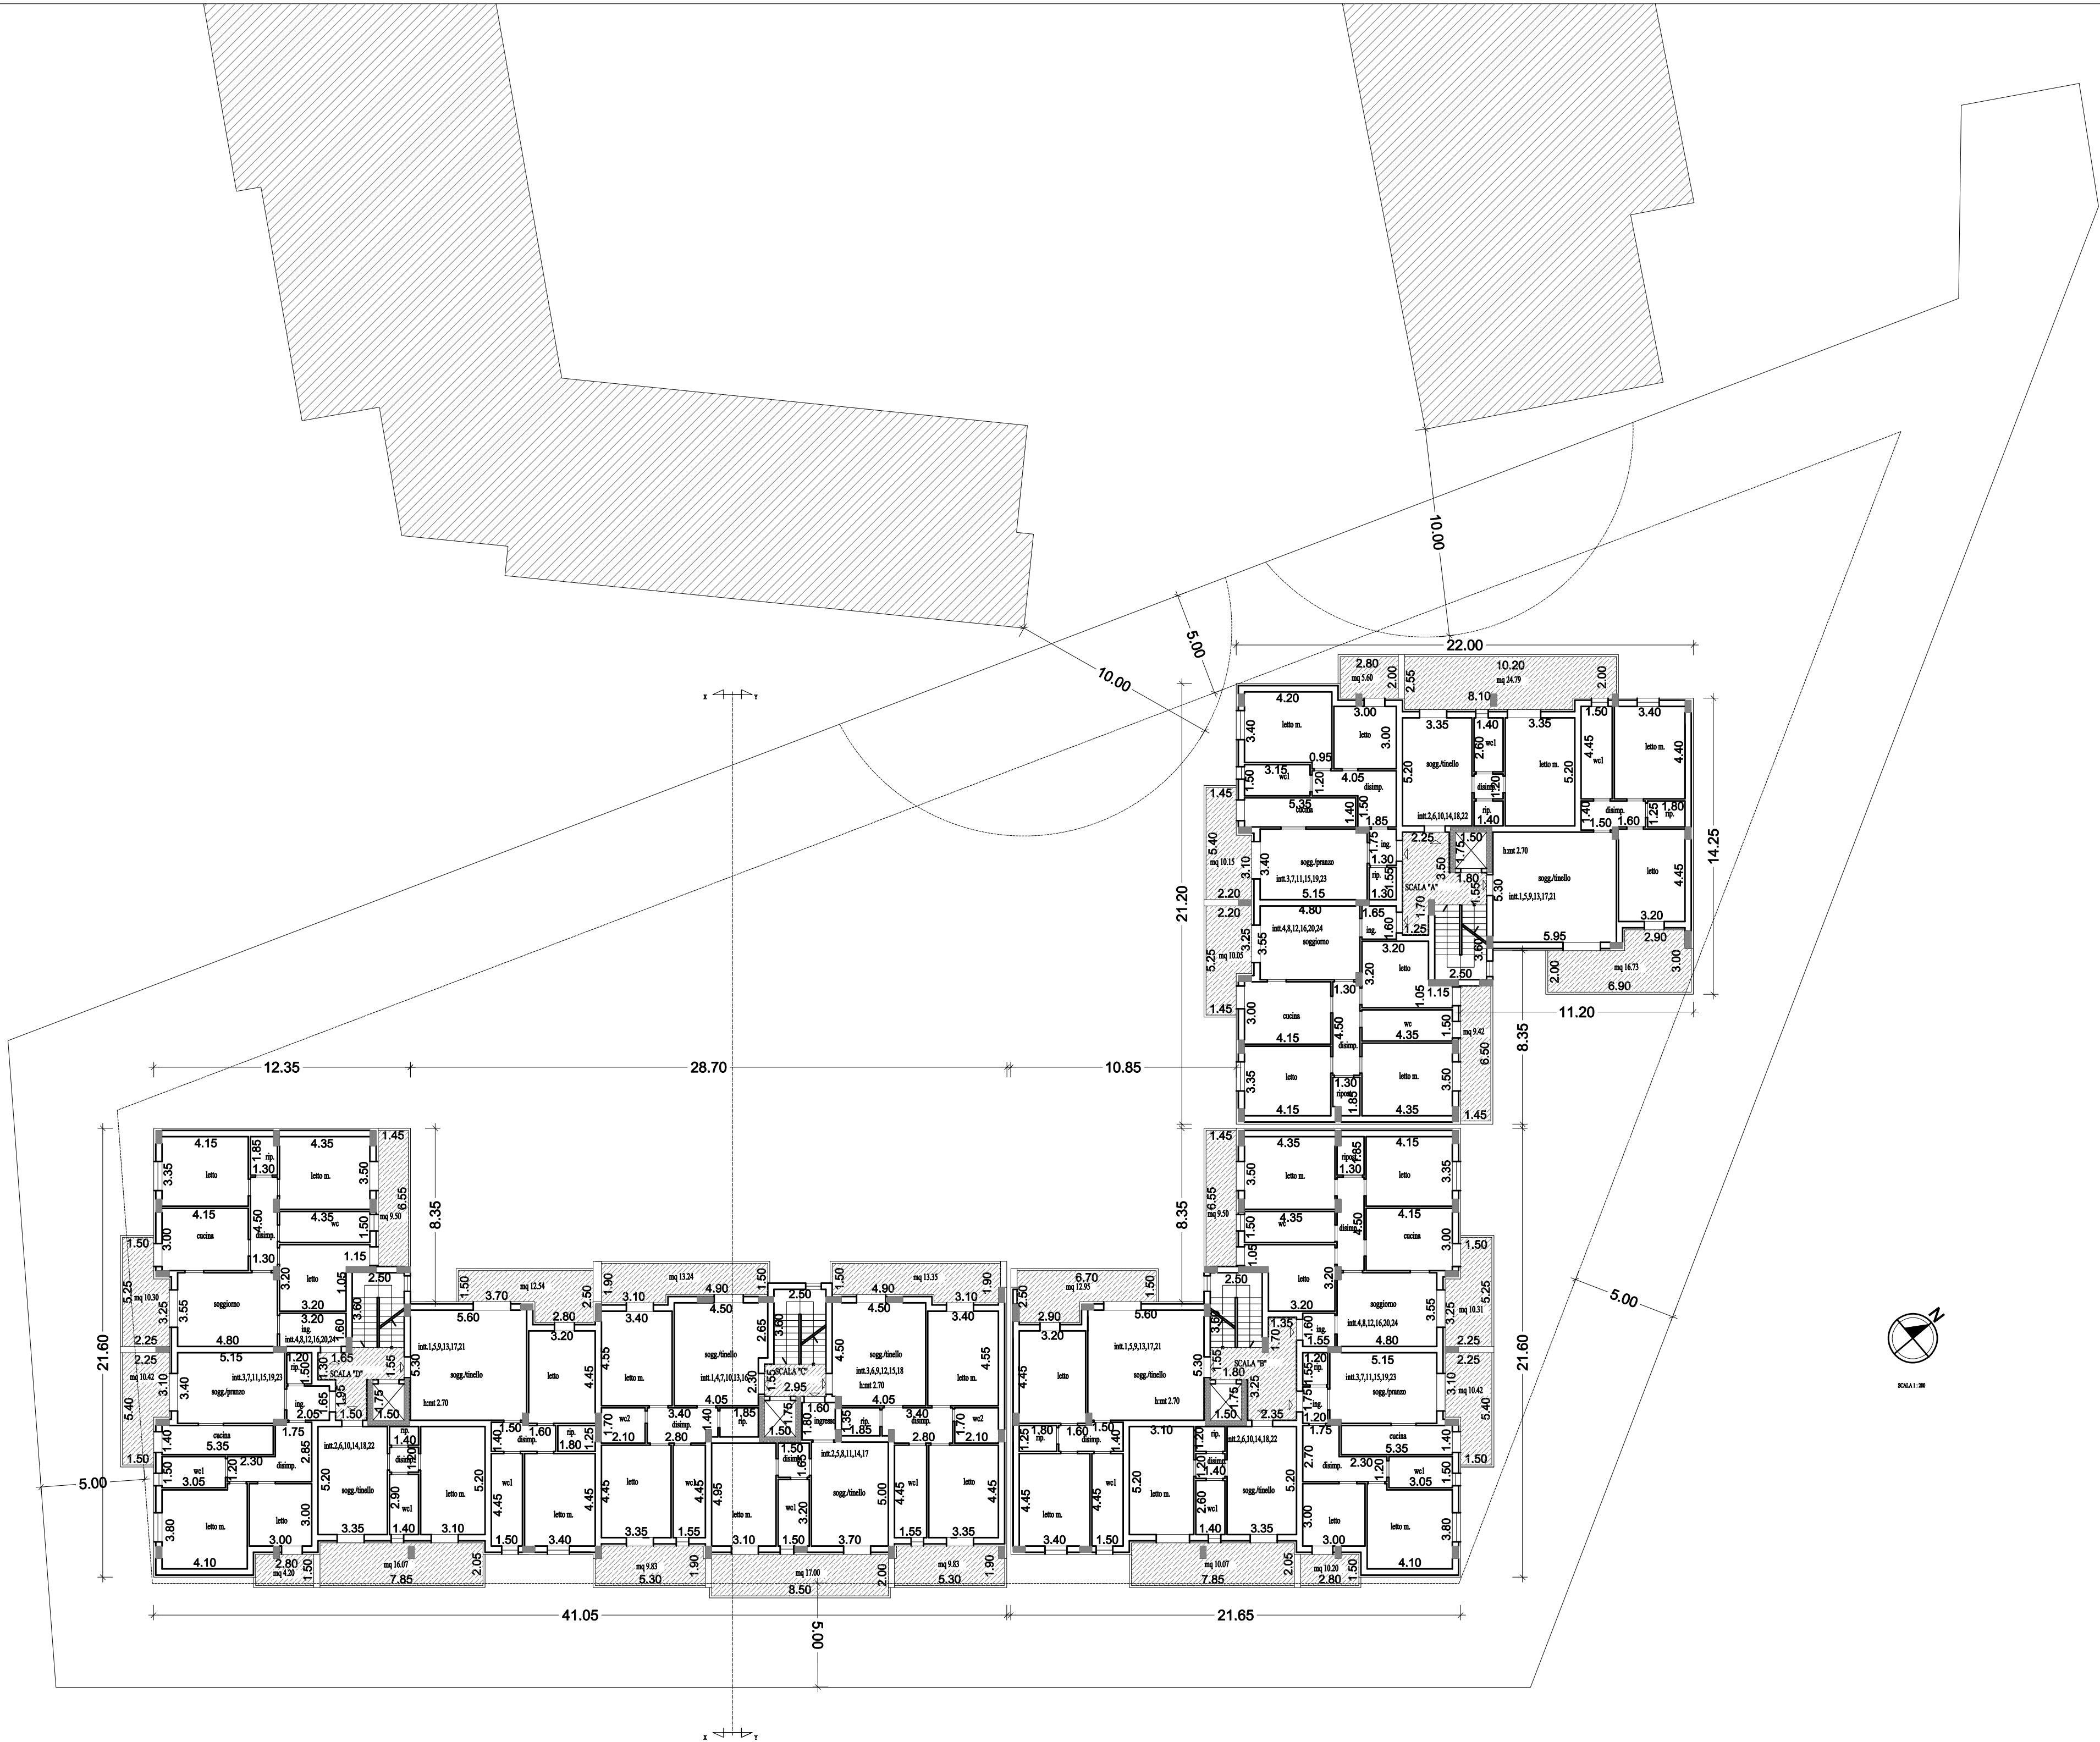

PIANO PIANO TIPO (dal 1° al 6°)