


Ing. Pietro CONSIGLIO - Arch. Giuseppe DE CILLIS - Ing. Mauro PEDONE

Via Fragata, 219 - 76011 - BISCEGLIE
tel/fax: 080 3929767 - P. IVA 06384030729

Sito web: studiopus.it

OGGETTO: PROGETTO DI RITIPIZZAZIONE E RIGENERAZIONE URBANA EX L.R. 12/2008 PER LA REALIZZAZIONE DI EDILIZIA RESIDENZIALE MISTA, CONVENZIONATA, PUBBLICA (ERS) E PRIVATA CON SISTEMAZIONE DI BACINO DI LAMINAZIONE A MITIGAZIONE DEL RISCHIO IDROGEOLOGICO IN VIA PADRE KOLBE, ALL'INTERNO DELL'AMBITO 4 DEL PIRU	TAVOLA n°: 3-c SCALA: SCALA 1 : 200
ELABORATI: - PROGETTO DI EDILIZIA RESIDENZIALE PRIVATA "BLOCCO 1/A": PIANTA PIANO LASTRICO SOLARE	DATA: Ottobre 2024 Aggiornamento:
IL PROGETTISTI E DD.LL. Ing. Pietro CONSIGLIO Arch. Giuseppe DE CILLIS Ing. Mauro PEDONE	
IL COMMITTENTE: CONSORZIO URBANISTICO PADRE KOLBE	

PROGETTO DI EDILIZIA RESIDENZIALE PRIVATA "BLOCCO 1/A":

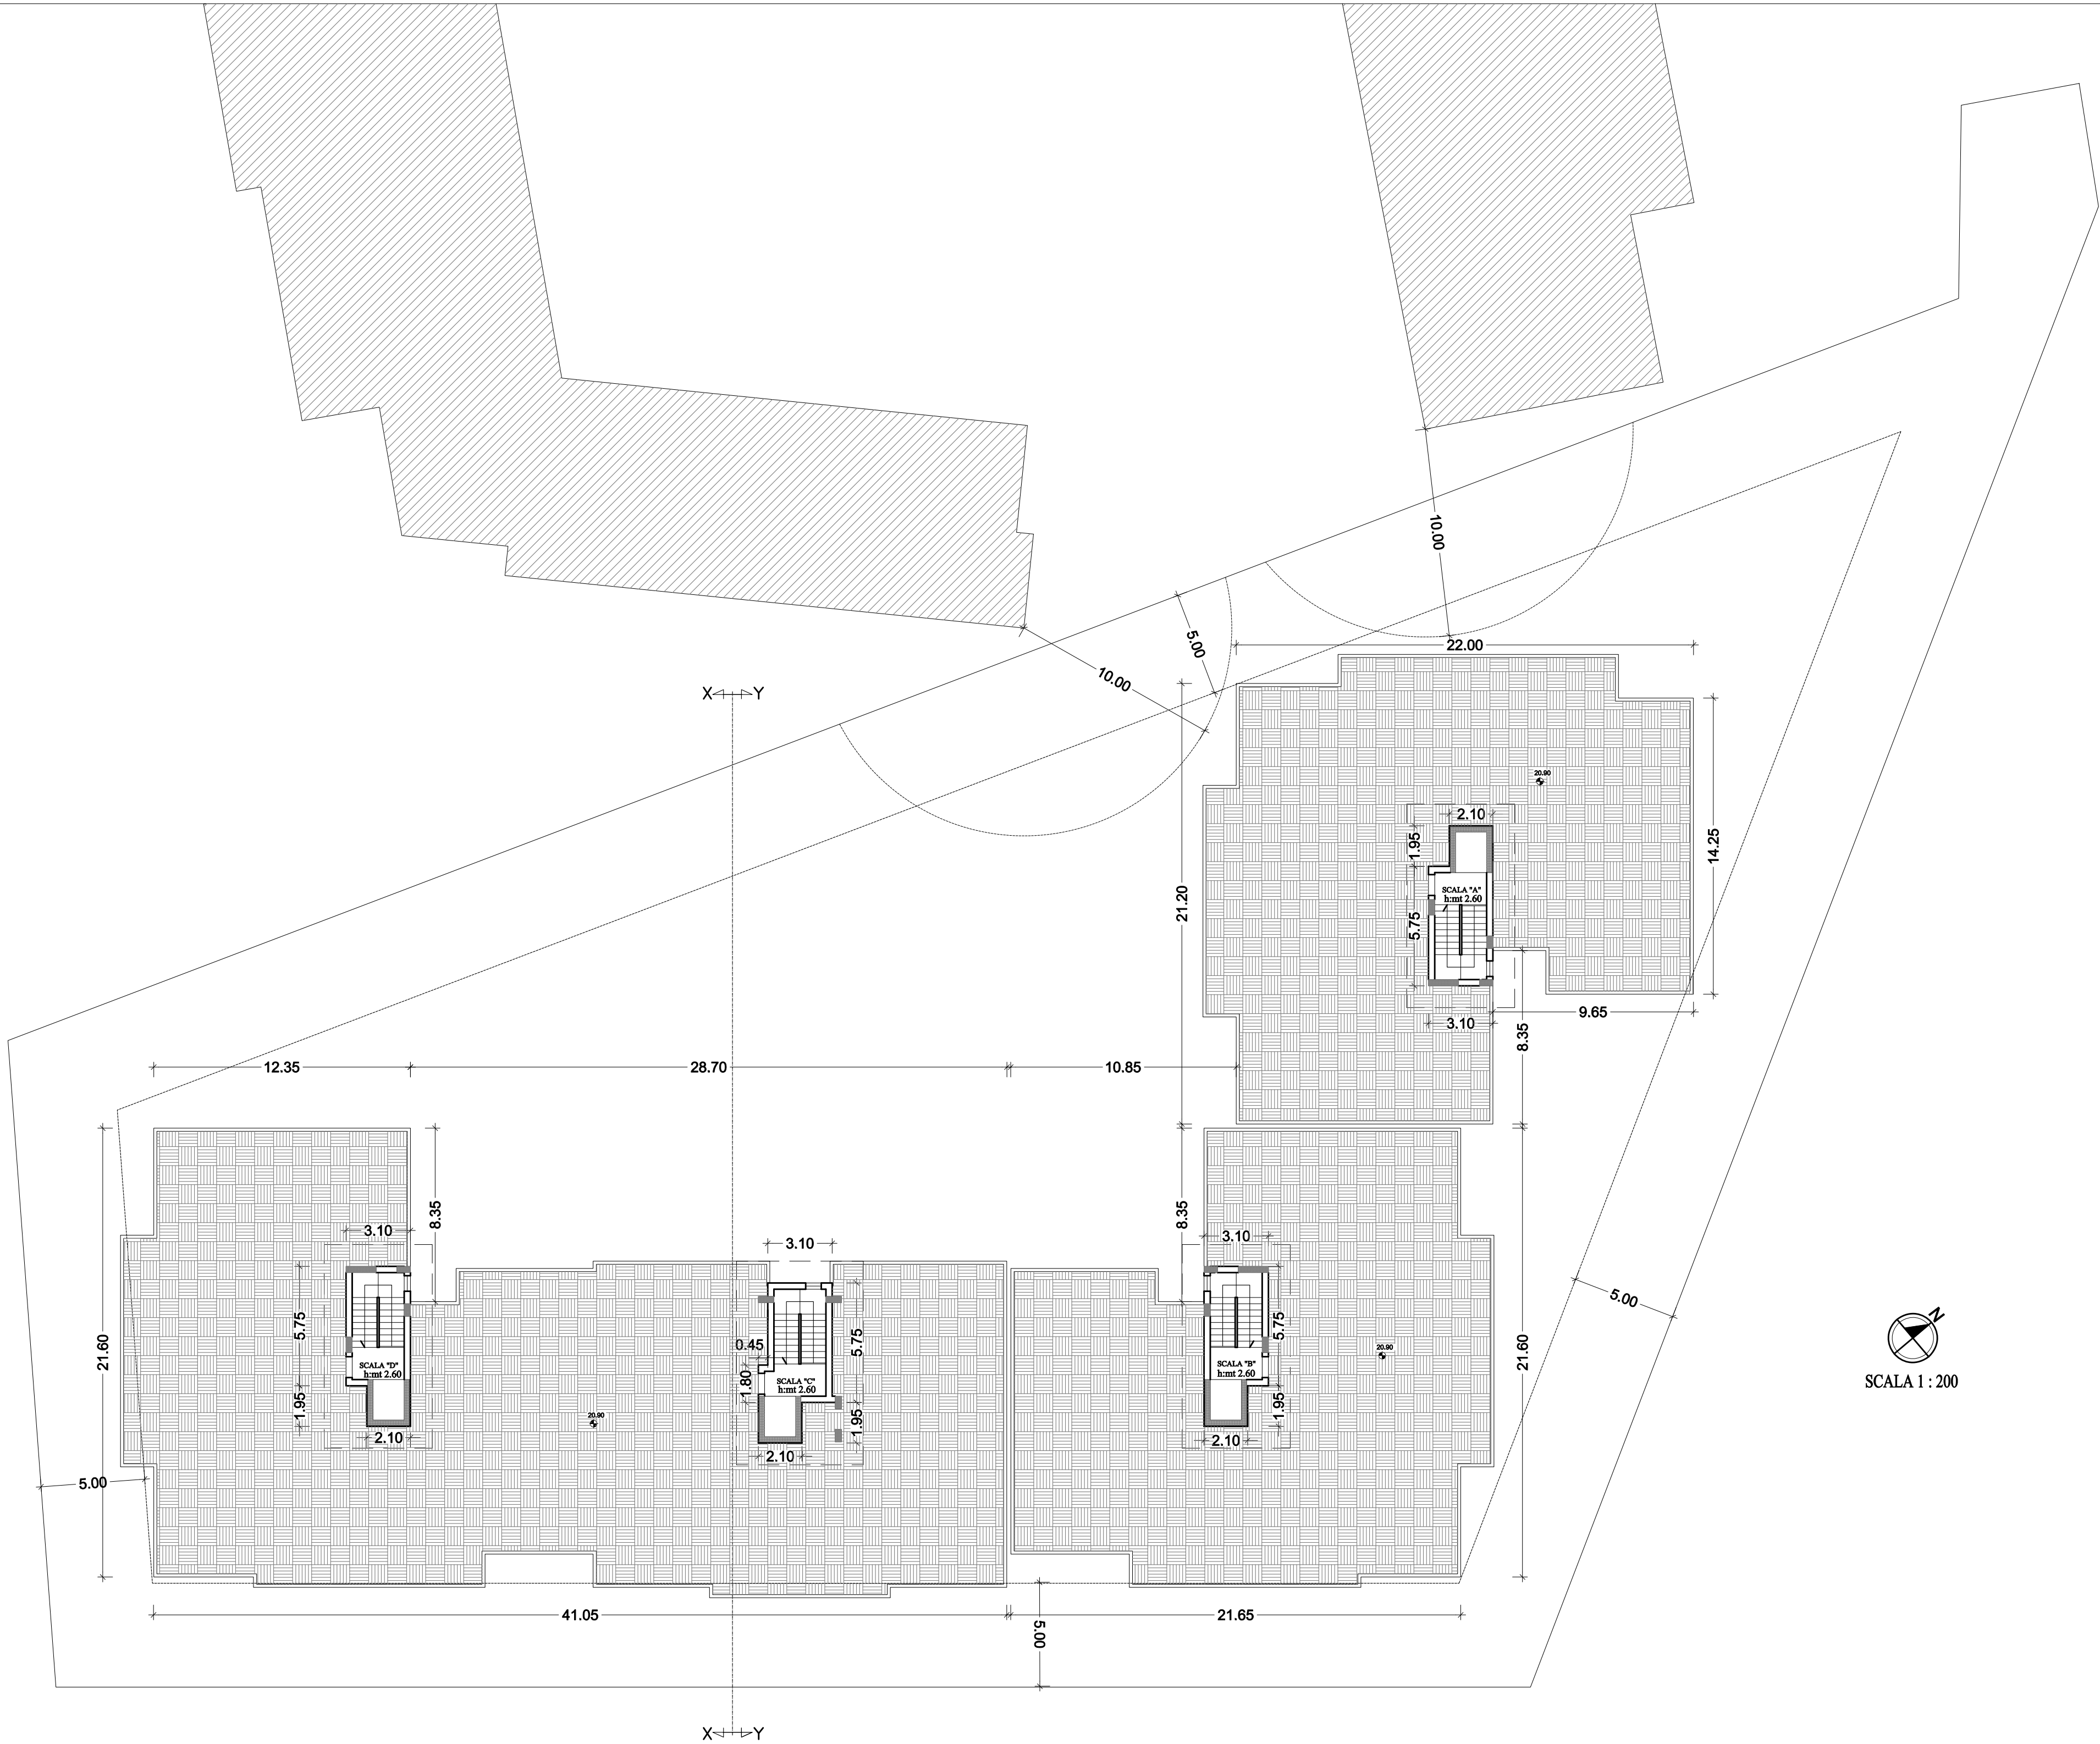

PIANO PIANO LASTRICO SOLARE