

Ing. Pietro CONSIGLIO - Arch. Giuseppe DE CILLIS - Ing. Mauro PEDONE

Via Fragata, 219 - 76011 - BISCEGLIE
tel/fax: 080 3929767 - P. IVA 06384030729

Sito web: studiopus.it

OGGETTO:	TAVOLA n°:
PROGETTO DI RITIPIZZAZIONE E RIGENERAZIONE URBANA EX L.R. 12/2008 PER LA REALIZZAZIONE DI EDILIZIA RESIDENZIALE MISTA, CONVENZIONATA, PUBBLICA (ERS) E PRIVATA CON SISTEMAZIONE DI BACINO DI LAMINAZIONE A MITIGAZIONE DEL RISCHIO IDROGEOLOGICO IN VIA PADRE KOLBE, ALL'INTERNO DELL'AMBITO 4 DEL PIRU	4-a
	SCALA:
	SCALA 1 : 200
ELABORATI:	DATA:
- PROGETTO DI EDILIZIA RESIDENZIALE SOCIALE (E.R.S.): - BLOCCO 1/C	Ottobre 2024
PIANTA PIANO TERRA	Aggiornamento:

IL PROGETTISTI E DD.LL.

Ing. Pietro CONSIGLIO


Arch. Giuseppe DE CILLIS

Ing. Mauro PEDONE

IL COMMITTENTE:

CONSORZIO URBANISTICO PADRE KOLBE

PROGETTO DI EDILIZIA RESIDENZIALE SOCIALE (E.R.S.) - BLOCCO 1/C

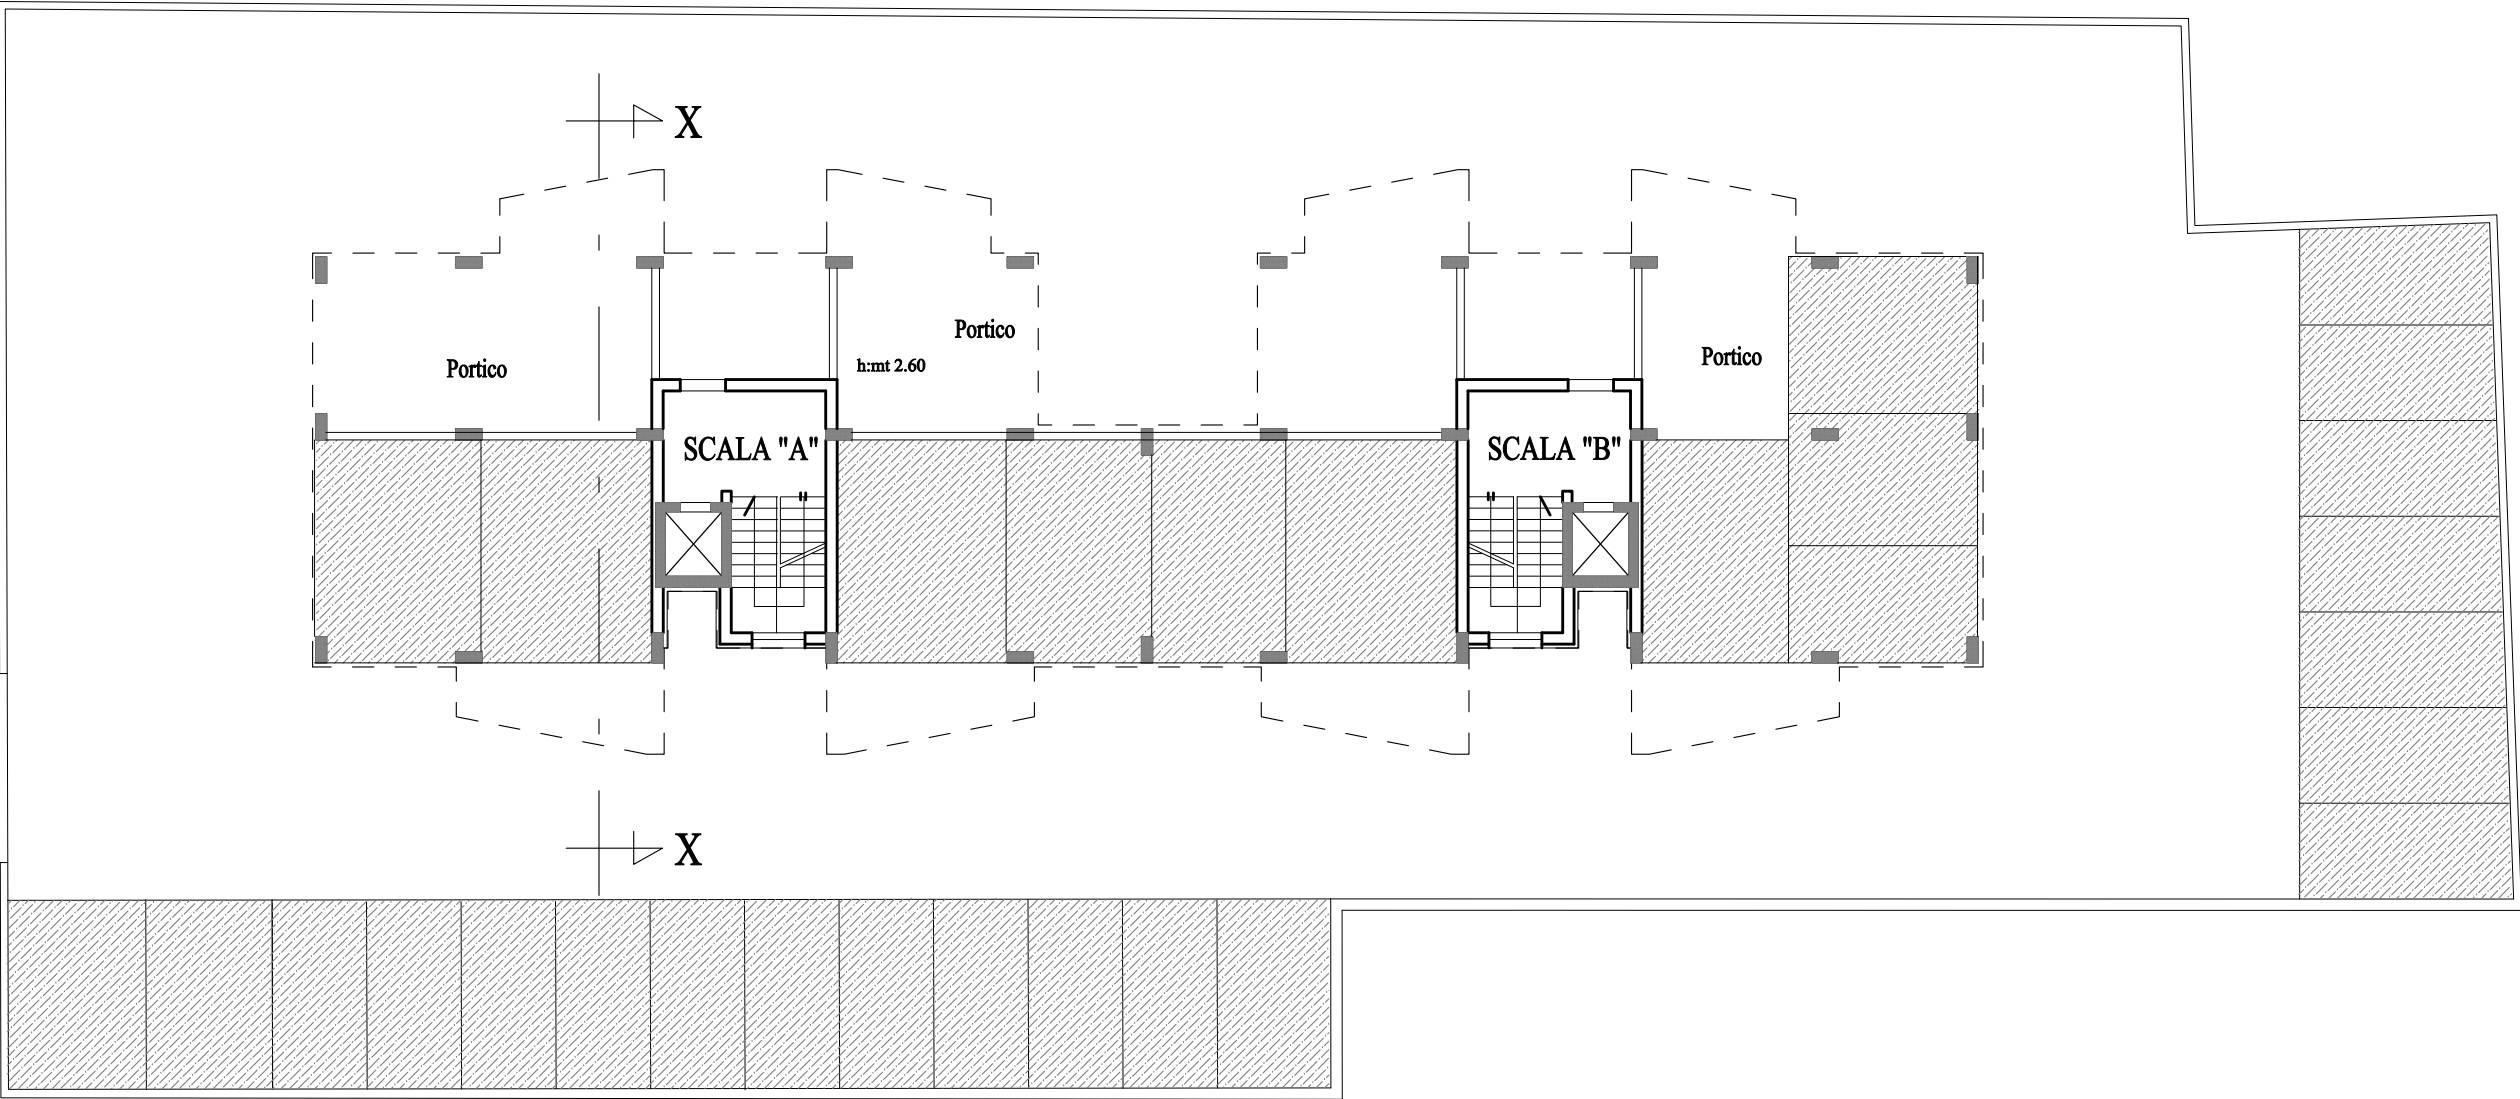

PIANTA PIANO TERRA

AREA PARCHEGGIO AUTOVETTURE

TOTALE SUPERFICIE PARCHEGGI E CORSIE ex L. 122/89: mq 1'180,00

SCALA 1 : 200