

Ing. Pietro CONSIGLIO - Arch. Giuseppe DE CILLIS - Ing. Mauro PEDONE

Via Fragata, 219 - 76011 - BISCEGLIE
tel/fax: 080 3929767 - P. IVA 06384030729


Sito web: *studiopus.it*

OGGETTO:	TAVOLA n°: 4-b
PROGETTO DI RITIPIZZAZIONE E RIGENERAZIONE URBANA EX L.R. 12/2008 PER LA REALIZZAZIONE DI EDILIZIA RESIDENZIALE MISTA, CONVENZIONATA, PUBBLICA (ERS) E PRIVATA CON SISTEMAZIONE DI BACINO DI LAMINAZIONE A MITIGAZIONE DEL RISCHIO IDROGEOLOGICO IN VIA PADRE KOLBE, ALL'INTERNO DELL'AMBITO 4 DEL PIRU	SCALA: SCALA 1 : 200
ELABORATI:	DATA: Ottobre 2024
- PROGETTO DI EDILIZIA RESIDENZIALE SOCIALE (E.R.S.): - BLOCCO 1/C PIANTA PIANO TIPO (1°, 2°, 3°, 4°, 5°) PIANTA PIANO LASTRICO SOLARE	Aggiornamento:


IL PROGETTISTI E DD.LL.

Ing. Pietro CONSIGLIO Arch. Giuseppe DE CILLIS Ing. Mauro PEDONE

IL COMMITTENTE:
CONSORZIO URBANISTICO PADRE KOLBE

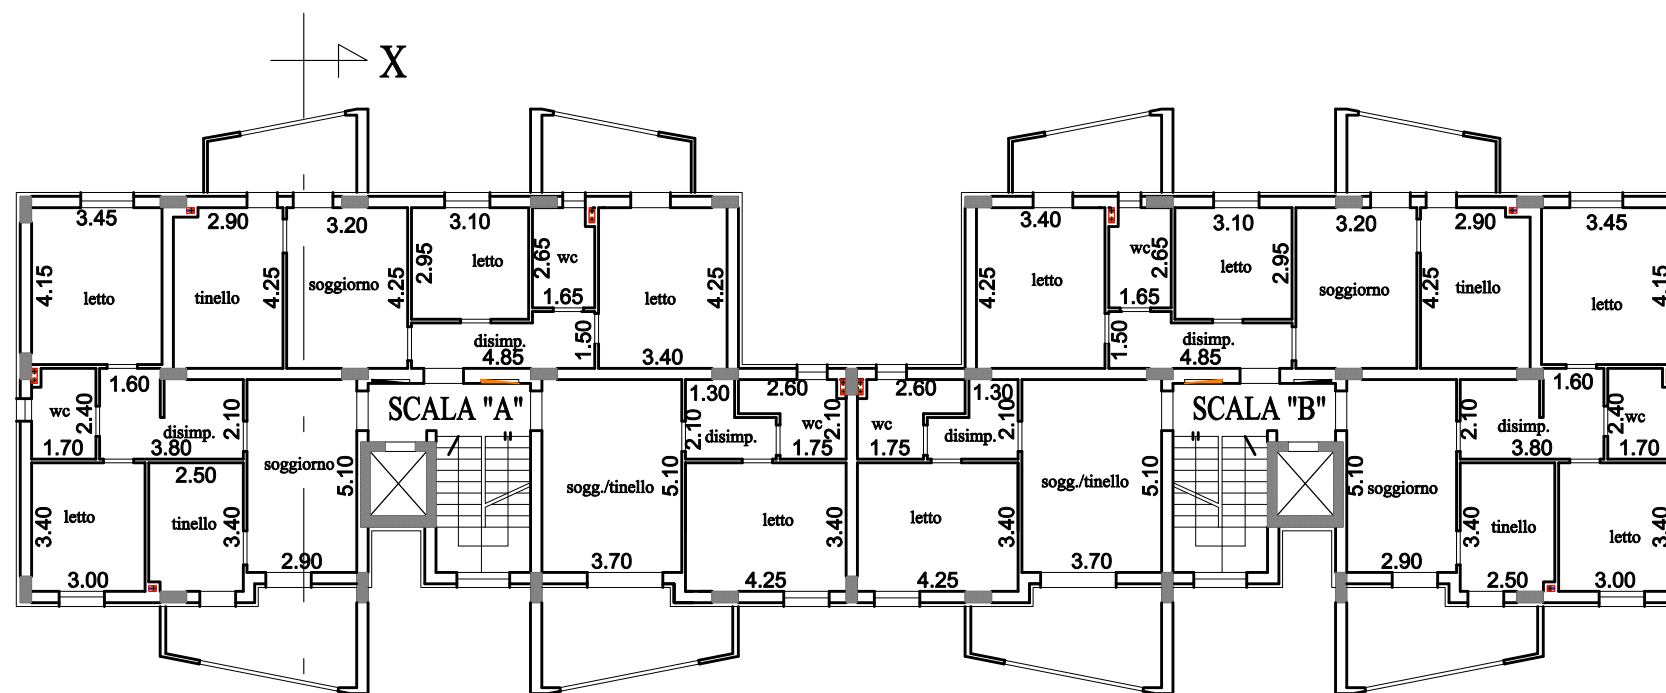

PIANTA PIANO TIPO (1°, 2°, 3°, 4°, 5°)

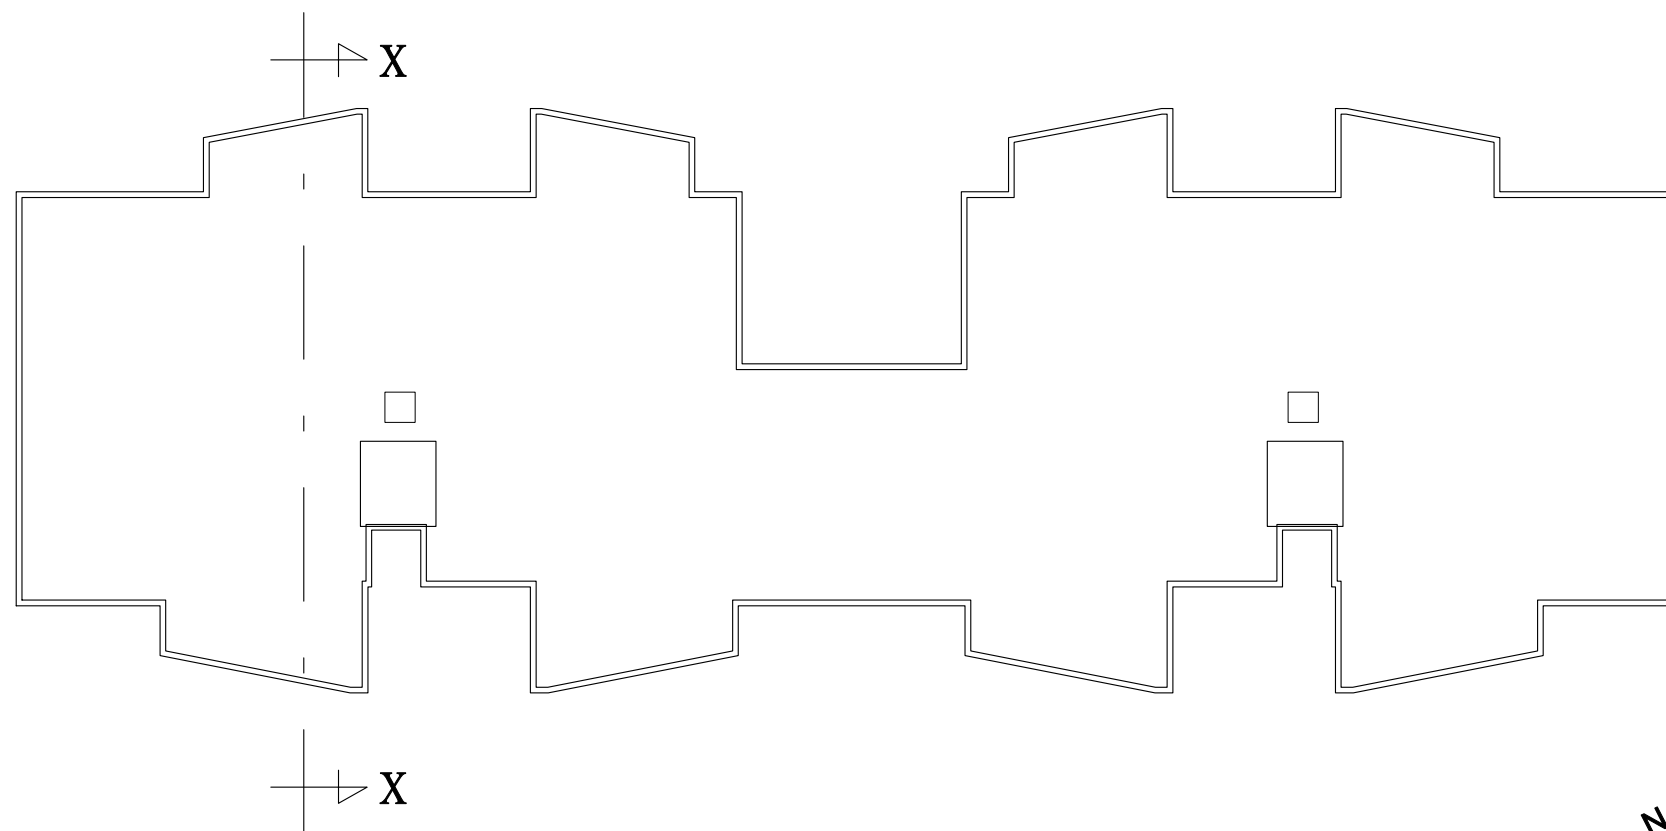

PIANTA PIANO LASTRICO SOLARE



SCALA 1 : 200)