STUDIO OPUS s.s.
SOCIETA' DI
ARCHITETTURA, URBANISTICA E INGEGNERIA

Ing. Pietro CONSIGLIO - Arch. Giuseppe DE CILLIS - Ing. Mauro PEDONE

Via Fragata, 219 - 70052 - BISCEGLIE-
tel/fax: 080/3929767 - P. IVA 06384030729

OGGETTO:

PROGETTO DI RIGENERAZIONE URBANA EX ART. 6 L.R. 21/2008 PER LA REALIZZAZIONE DI UN BICI-PARK SU VIA V. VENETO E EDILIZIA MISTA COMMERCIALE / RESIDENZIALE CON ANNESSI SERVIZI PUBBLICI IN VIA E. BERLINGUER, ALL'INTERNO DELL'AMBITO 4 DEL PIRU

TAVOLA n°: 5-a.1

SCALA: SCALA 1 : 100

ELABORATI:

PROGETTO DI SISTEMAZIONE AREA DI VIA E. BERLINGUER:
- PIANTA PIANO TERRA

DATA: GENNAIO 2020

Aggiornamento:

IL PROGETTISTI E DD.LL.

Ing. Pietro CONSIGLIO Arch. Giuseppe DE CILLIS Ing. Mauro PEDONE

IL COMMITTENTE:

VALENTE & PARTNERS SRL
Via Papa Montini, 13, Molfetta (BA)

PROGETTO DI SISTEMAZIONE AREA DI VIA E. BERLINGUER: PIANTA PIANO TERRA

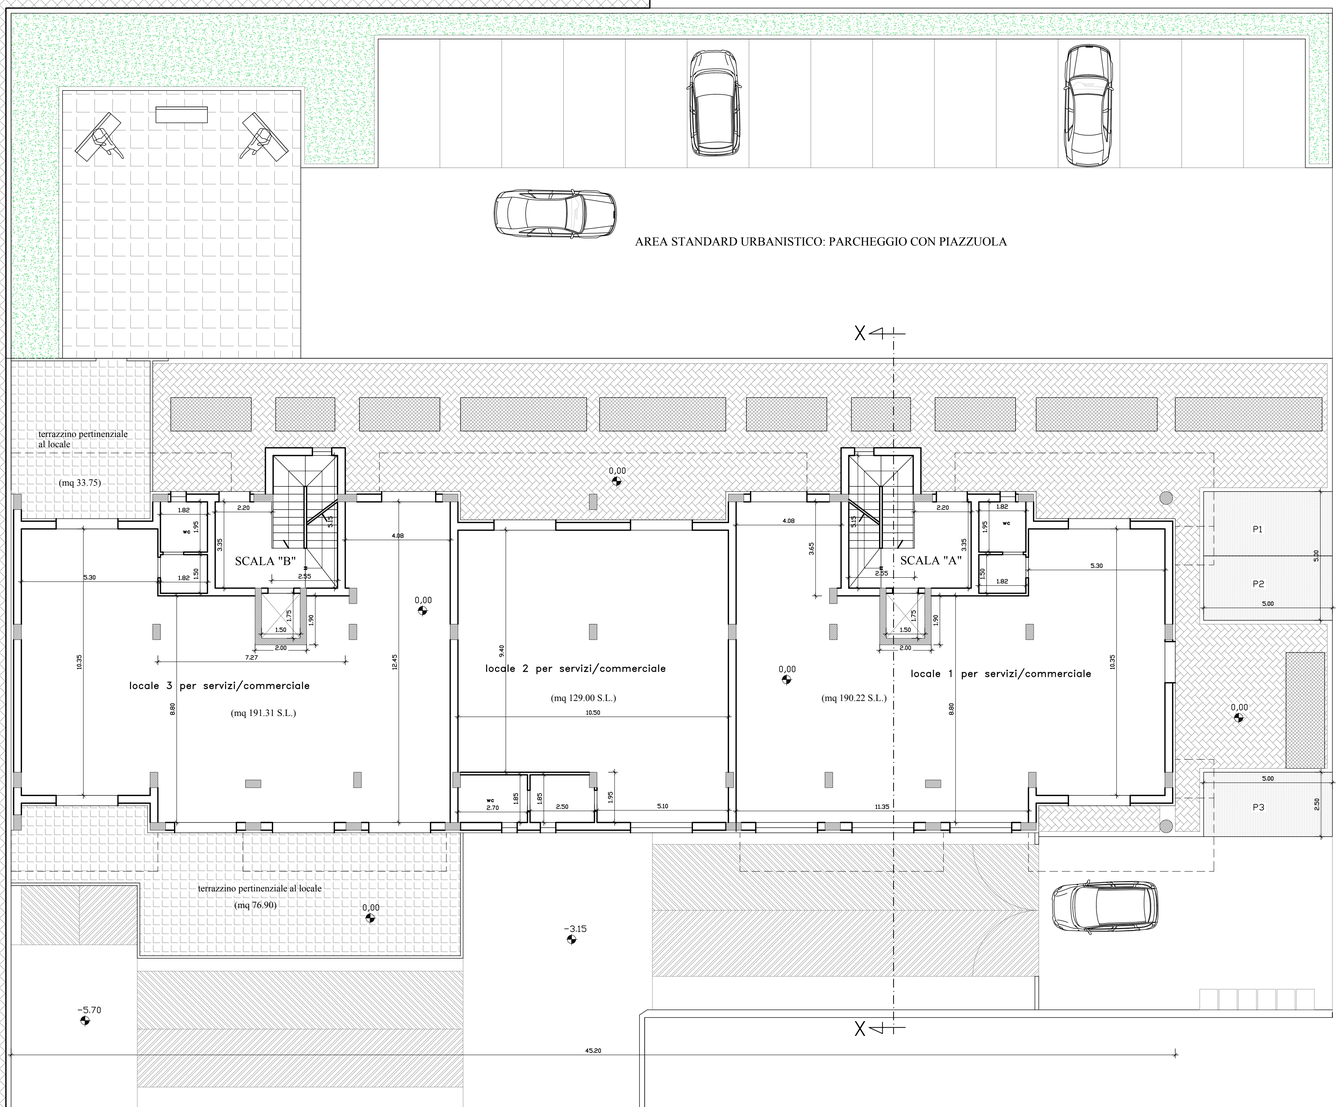

Scala 1:100