STUDIO OPUS S.S.
SOCIETA' DI
ARCHITETTURA, URBANISTICA E INGEGNERIA

Ing. Pietro CONSIGLIO - Arch. Giuseppe DE CILLIS - Ing. Mauro PEDONE

Via Fragata, 219 - 70052 - BISCEGLIE-
tel/fax: 080/3929767 - P. IVA 06384030729

OGGETTO:

PROGETTO DI RIGENERAZIONE URBANA EX ART. 6 L.R. 21/2008 PER LA REALIZZAZIONE DI UN BICI-PARK SU VIA V. VENETO E EDILIZIA MISTA COMMERCIALE / RESIDENZIALE CON ANNESSI SERVIZI PUBBLICI IN VIA E. BERLINGUER, ALL'INTERNO DELL'AMBITO 4 DEL PIRU

TAVOLA n°: 5-a.6

SCALA: SCALA 1 : 100

ELABORATI:

PROGETTO DI SISTEMAZIONE AREA DI VIA E. BERLINGUER:
- PIANTA PIANO 2° INTERRATO

DATA: GENNAIO 2020

Aggiornamento:

IL PROGETTISTI E DD.LL.

Ing. Pietro CONSIGLIO Arch. Giuseppe DE CILLIS Ing. Mauro PEDONE

IL COMMITTENTE:

VALENTE & PARTNERS SRL
Via Papa Montini, 13, Molfetta (BA)

PROGETTO DI SISTEMAZIONE AREA DI VIA E. BERLINGUER: PIANTA PIANO 2° INTERRATO

COMPUTO SUPERFICIE PARCHEGGI EX L. 122/89: Superficie box + superficie corsia =
= mq (39.78+31.39+31.28+39.78+39.78+32.45+31.39+33.15+25.58+21.32+25.87+32.70+27.97+33.09+29.15+39.40+35.43+25.45+25.80+27.74+291.54) = mq 920,04

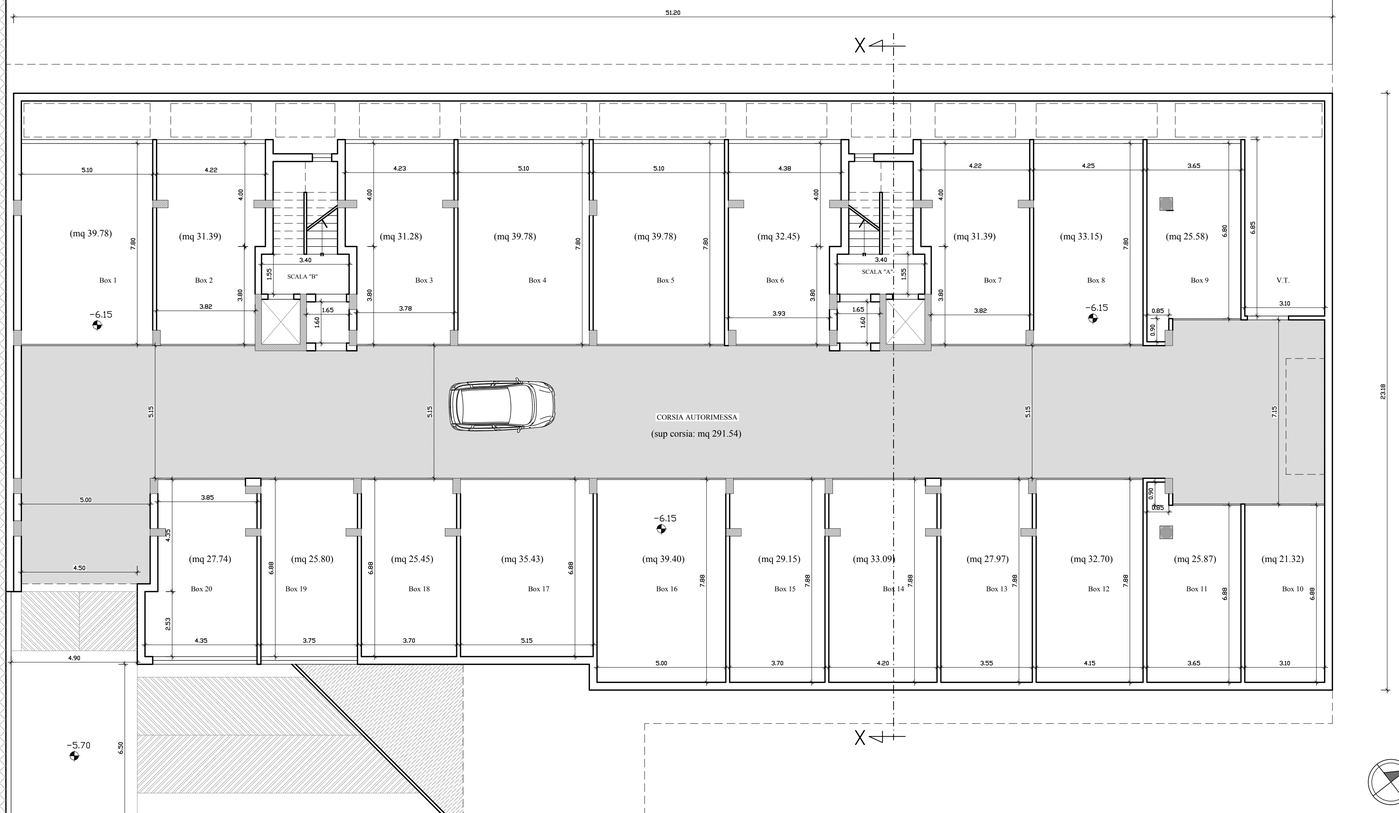

Scala 1:100