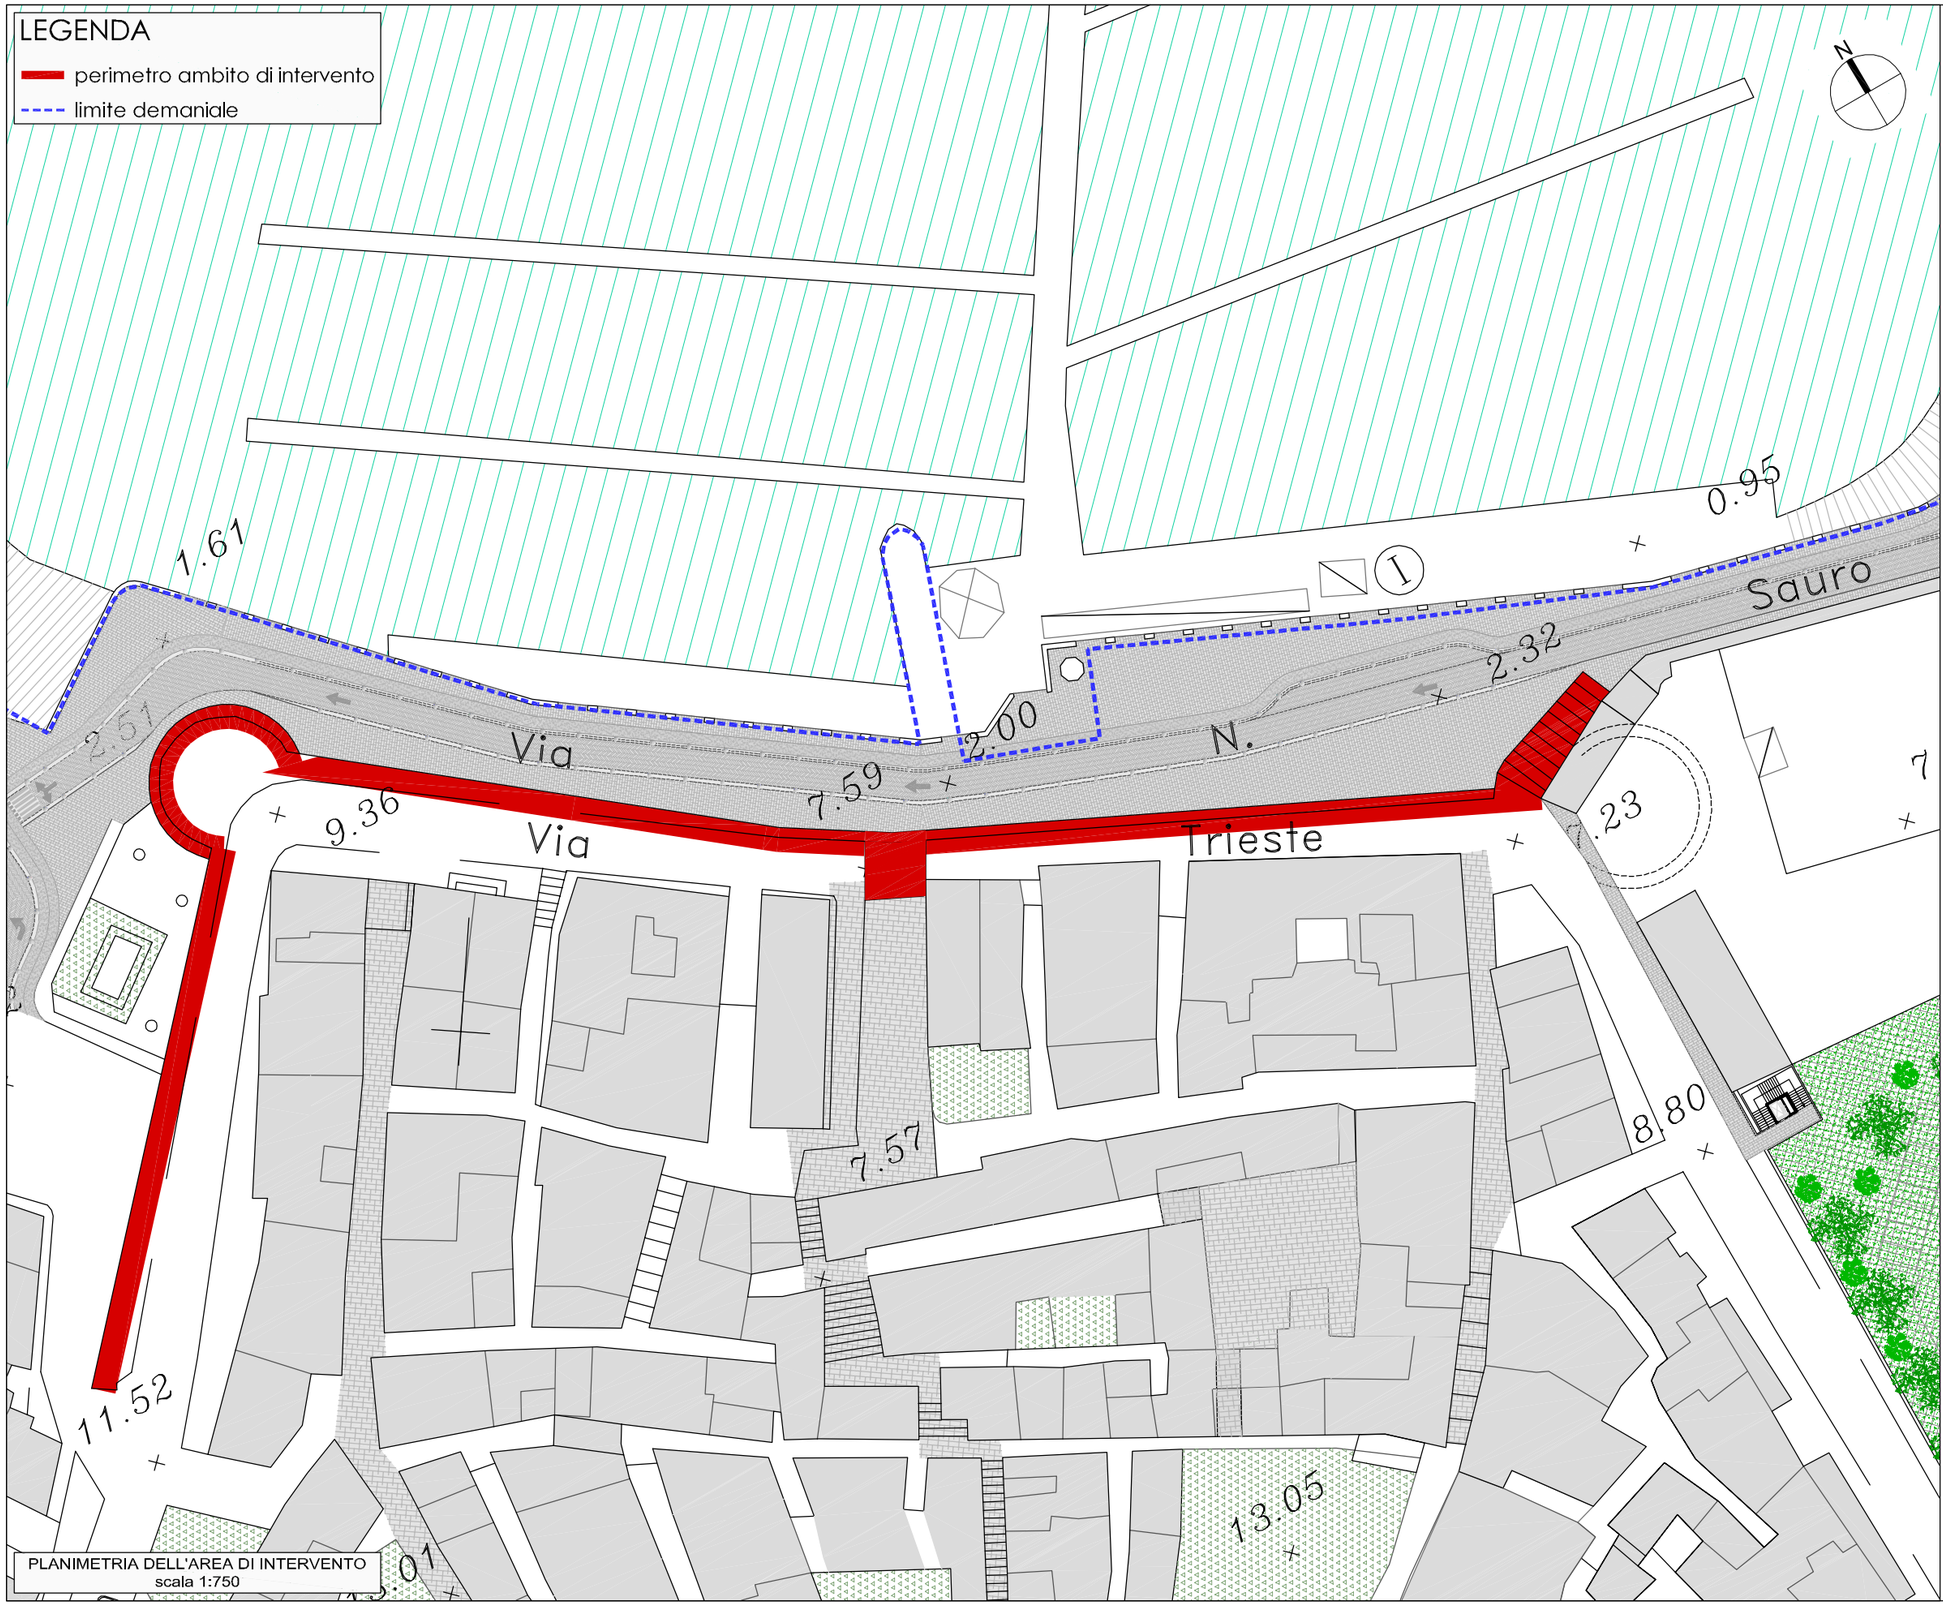

PLANIMETRIA DELL'AREA DI INTERVENTO
scala 1:750

Rilievo parziale delle mura

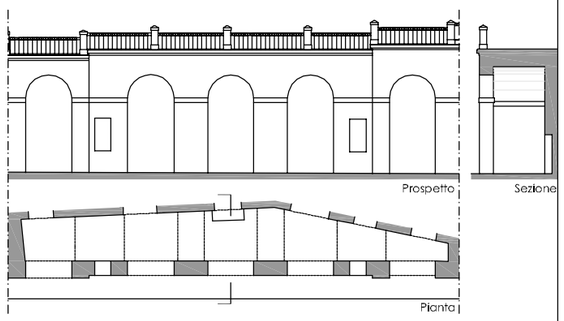

Tratto di mura su Via N. Sauro

Tratto di mura su Via N. Sauro

Tratto di mura su Largo De La Penne

Locali su Via N. Sauro

Tratto di mura su Via N. Sauro

RICONVERSIONE E RIQUALIFICAZIONE DEL TRATTO DI MURA TRA IL TORRIONE S. ANGELO E IL BASTIONE S. MARTINO

P4.8