LEGENDA

- sagoma edifici esistenti
- superficie a standard ex DM 1444/68 e viabilità di P.d.L.
- superficie privata
- area soggetta a Decreto di Vincolo Diretto prot. n° 11652 del 28/11/2012 (ex art. 10 d.to L.gs. 42/04)
- edifici in progetto
- viabilità di servizio
- allineamenti di P.R.G. e/o limite di maglia
- limite fascia di rispetto ferroviaria
- sagoma frantoio ipogeo

Questo disegno è tutelato dalle vigenti leggi sui diritti d'autore, pertanto, è vietata la riproduzione e la cessione a terzi senza il preventivo consenso

Vittorio Di Gregorio Ingegnere
PART. IVA: 00922390729 mob: 333/262.33.11 E-mail: vittoriodigregorio@alice.it
Pec: vittorio.digregorio@ingpec.eu

Nicola Di Gregorio Ingegnere
PART. IVA: 07203570721 mob: 346/300.07.65 E-mail: digregorio.n@gmail.com
Pec: nicola.digregorio2@ingpec.eu

Studio Tecnico: Via Piave,104 76011-BISCEGLIE-(BT) tel./fax:080/3927208

progetto:
PIANO DI LOTTIZZAZIONE IN ATTUAZIONE DELLE DELIBERE DI GIUNTA REGIONALE nn. 2228-2229-2230-2231 DEL 31/10/2012, RELATIVE ALLA RIDEFINIZIONE URBANISTICA DI AREE SOTTOPOSTE A VINCOLI CADUCATI "ex scalo merci", COMPRESE TRA VIA PIAVE, VIA PASUBIO, VIA ISONZO E LE FF.SS. IN BISCEGLIE (BT)

tavola: 5

oggetto:
PREVISIONI URBANISTICHE E DI P.d.L. SU STRALCIO CATASTALE

data: OTTOBRE 2013

scala: 1:500

I PROGETTISTI: ing. Vittorio Di Gregorio; ing. Nicola Di Gregorio
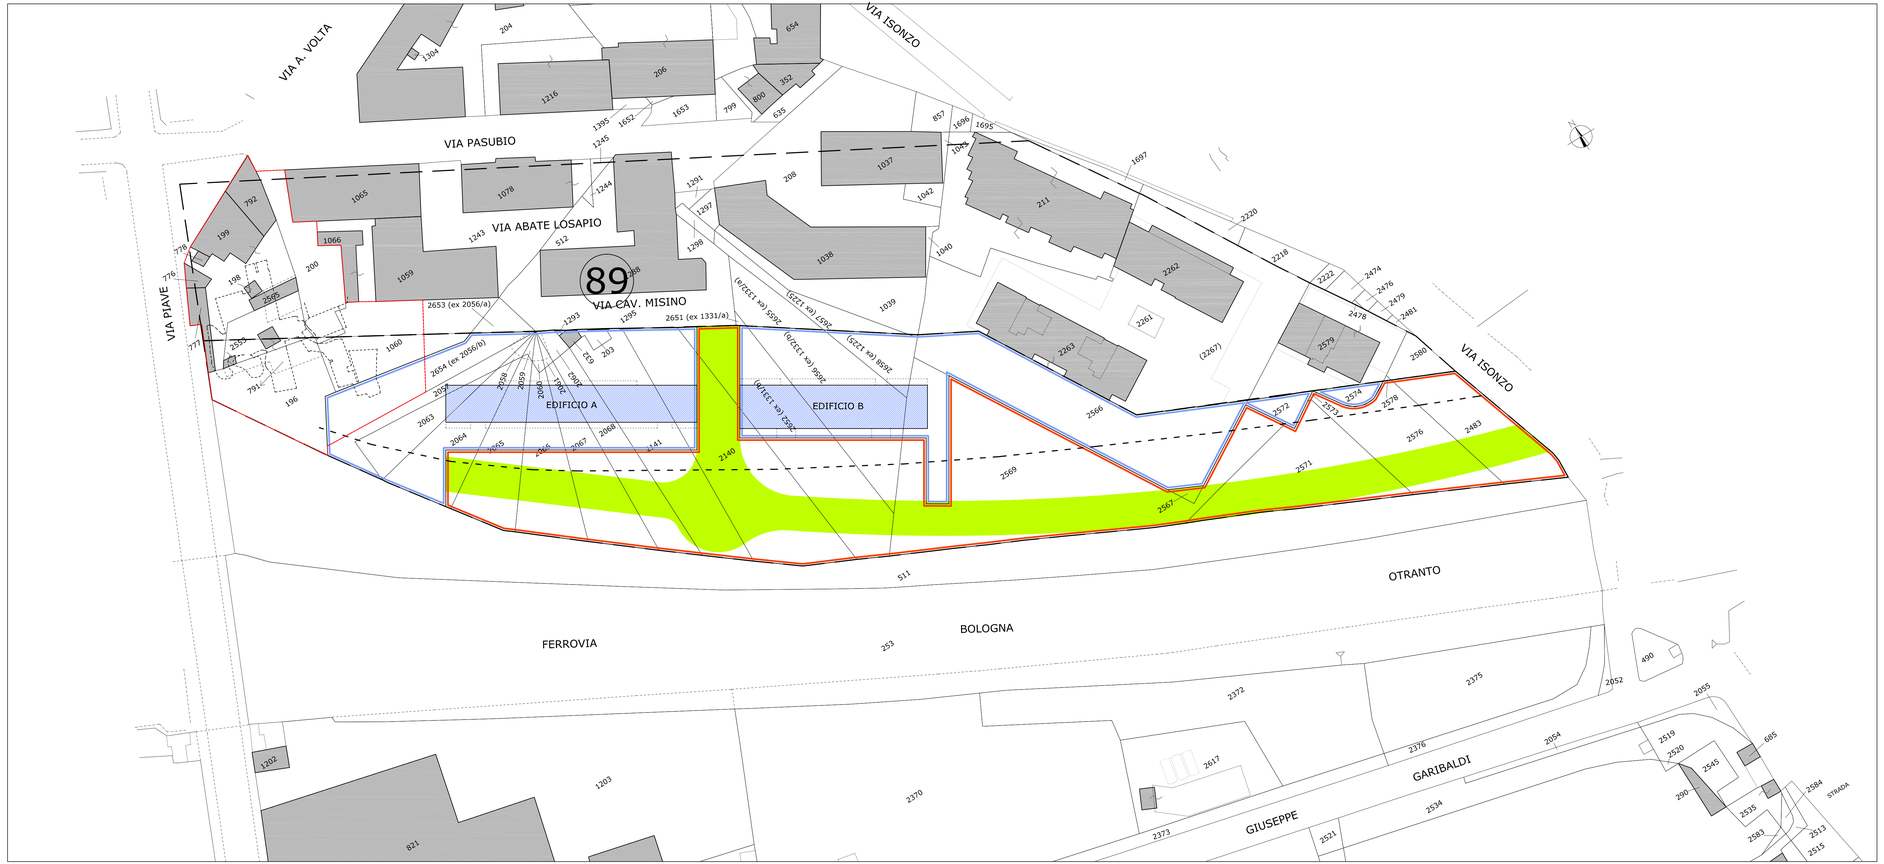
I LOTTIZZANTI: Sasso Bartolomeo; EDIL ROSSI s.r.l.: L'Amministratore Unico: Cav. Vincenzo Rossi; Ar.Co.s.r.l.: L'Amministratore Unico: ing. Vittorio Di Gregorio