
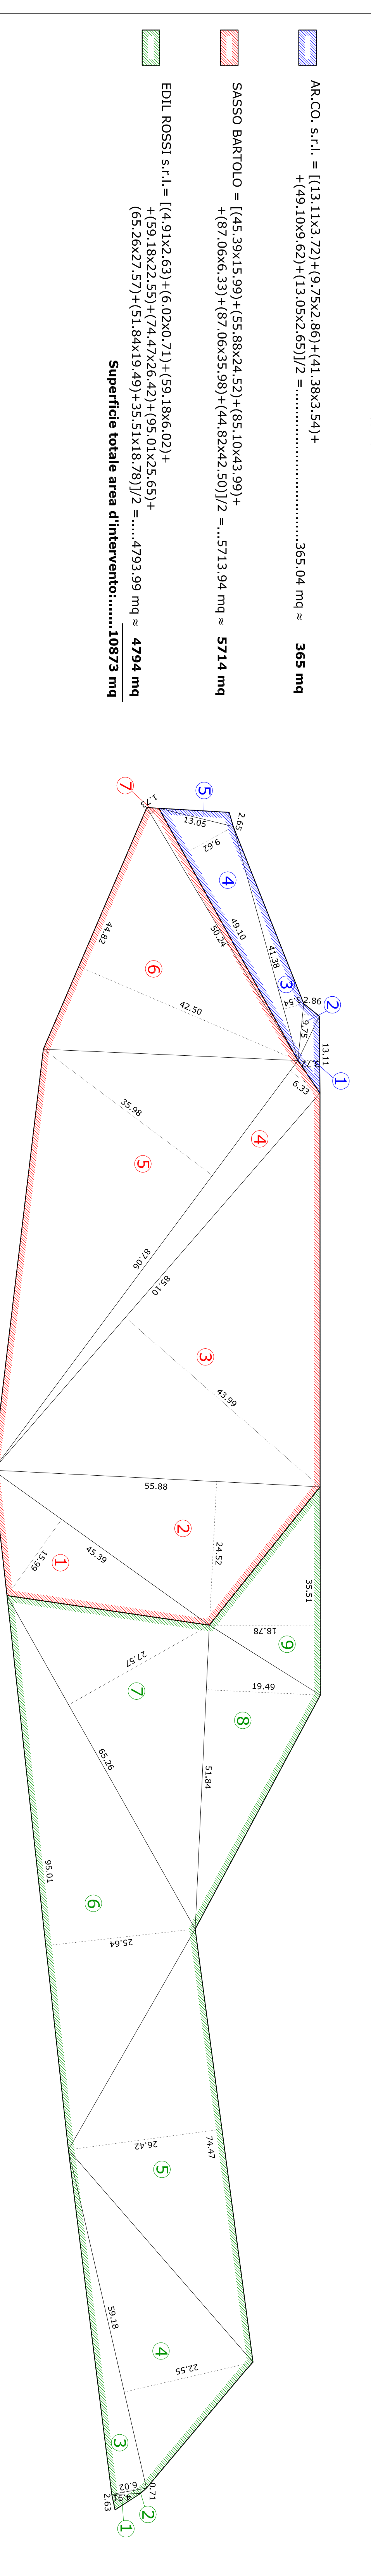


**Vittorio Di Gregorio Ingegneria**  
**Nicola Di Gregorio Ingegnere**

PAESI: VIA. 02922390729 mob: 333/7263311 E-mail: vittorio.digregorio@ingpec.it  
 Nicola Di Gregorio Ingegnere  
 PAESI: VIA. 07203570721 mob: 346/3000765 E-mail: digregorio.nicola@ingpec.it  
 Studio Tecnico: Via Pieve,104 76011-BRSCIGLIE (BT) tel./fax:080/3827208

PROGETTO:	7
PRODOTTORE:	OTTOBRE 2013
COMPLETAMENTO:	1.500
PROGETTISTI:	Ing. Vittorio Di Gregorio
LOTTEZZANTI:	EDIL. ROSSI s.r.l. (Amministratore Unico: Ing. Vittorio Di Gregorio)

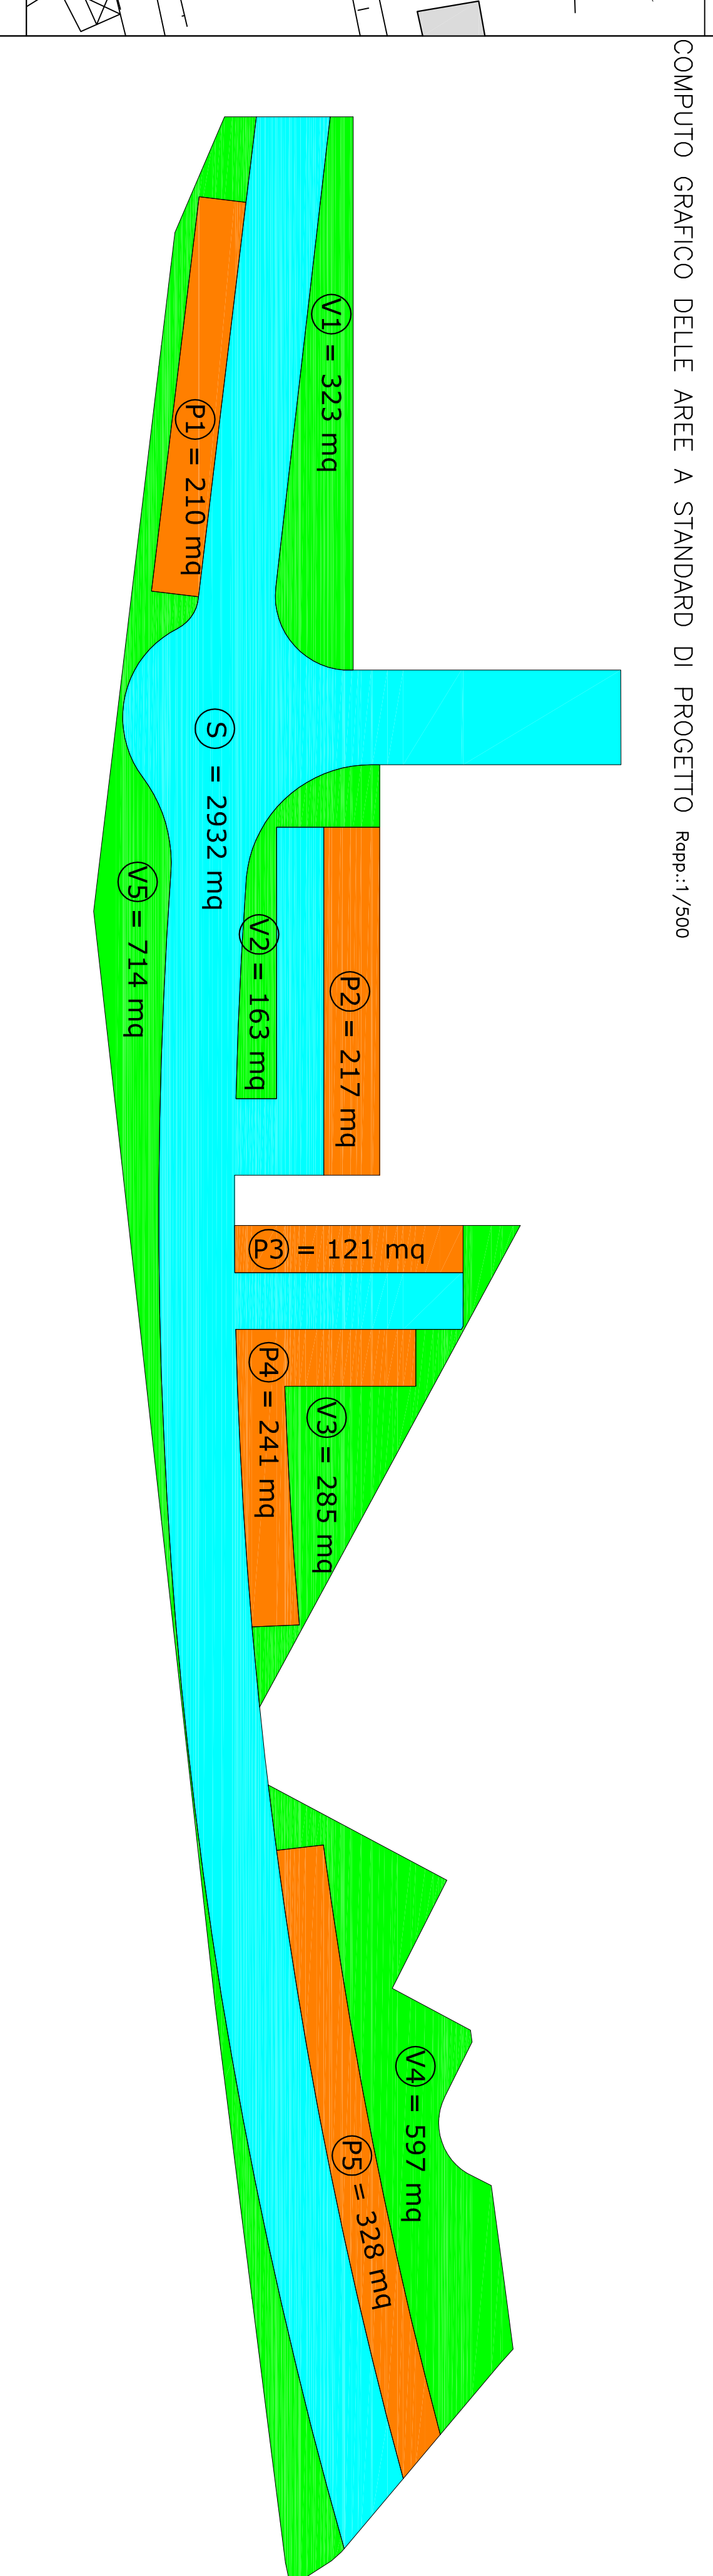

LEGENDA

**SUPERFICIE IMPERMEABILE:**

- Vialità di servizio = (S) .....2932 mq

**SUPERFICIE PERMEABILI:**

- Verde alberato = (V1) + (V2) + (V3) + (V4) + (V5) = (323+163+285+597+714) mq = ...2082 mq
- Parcheggi = (P1) + (P2) + (P3) + (P4) + (P5) = (210+217+121+241+328) mq = .....1117 mq

Totale superfici permeabili: .....3199 mq

**Totale superficie a standard: (2932+3199) = 6131 mq > 50 % x 10873 mq = 5436,50 mq**