


OGGETTO: PROGETTO DI RIGENERAZIONE URBANA EX ART. 6 L.R. 21/2008 PER LA REALIZZAZIONE DI UN BICI-PARK SU VIA V. VENETO E EDILIZIA MISTA COMMERCIALE / RESIDENZIALE CON ANNESSI SERVIZI PUBBLICI IN VIA E. BERLINGUER, ALL'INTERNO DELL'AMBITO 4 DEL PIRU	TAVOLA n°: <b>3</b>
	SCALA: SCALA 1 : 500

ELABORATI: - DEFINIZIONE DELLE AREE PER DESTINAZIONE URBANISTICA	DATA: <b>GENNAIO 2020</b>
	Aggiornamento:

IL PROGETTISTI E DD.LL.		
Ing. Pietro CONSIGLIO	Arch. Giuseppe DE CILLIS	Ing. Mauro PEDONE

IL COMMITTENTE:	
VALENTE & PARTNERS SRL Via Papa Montini, 13, Molfetta (BA)	

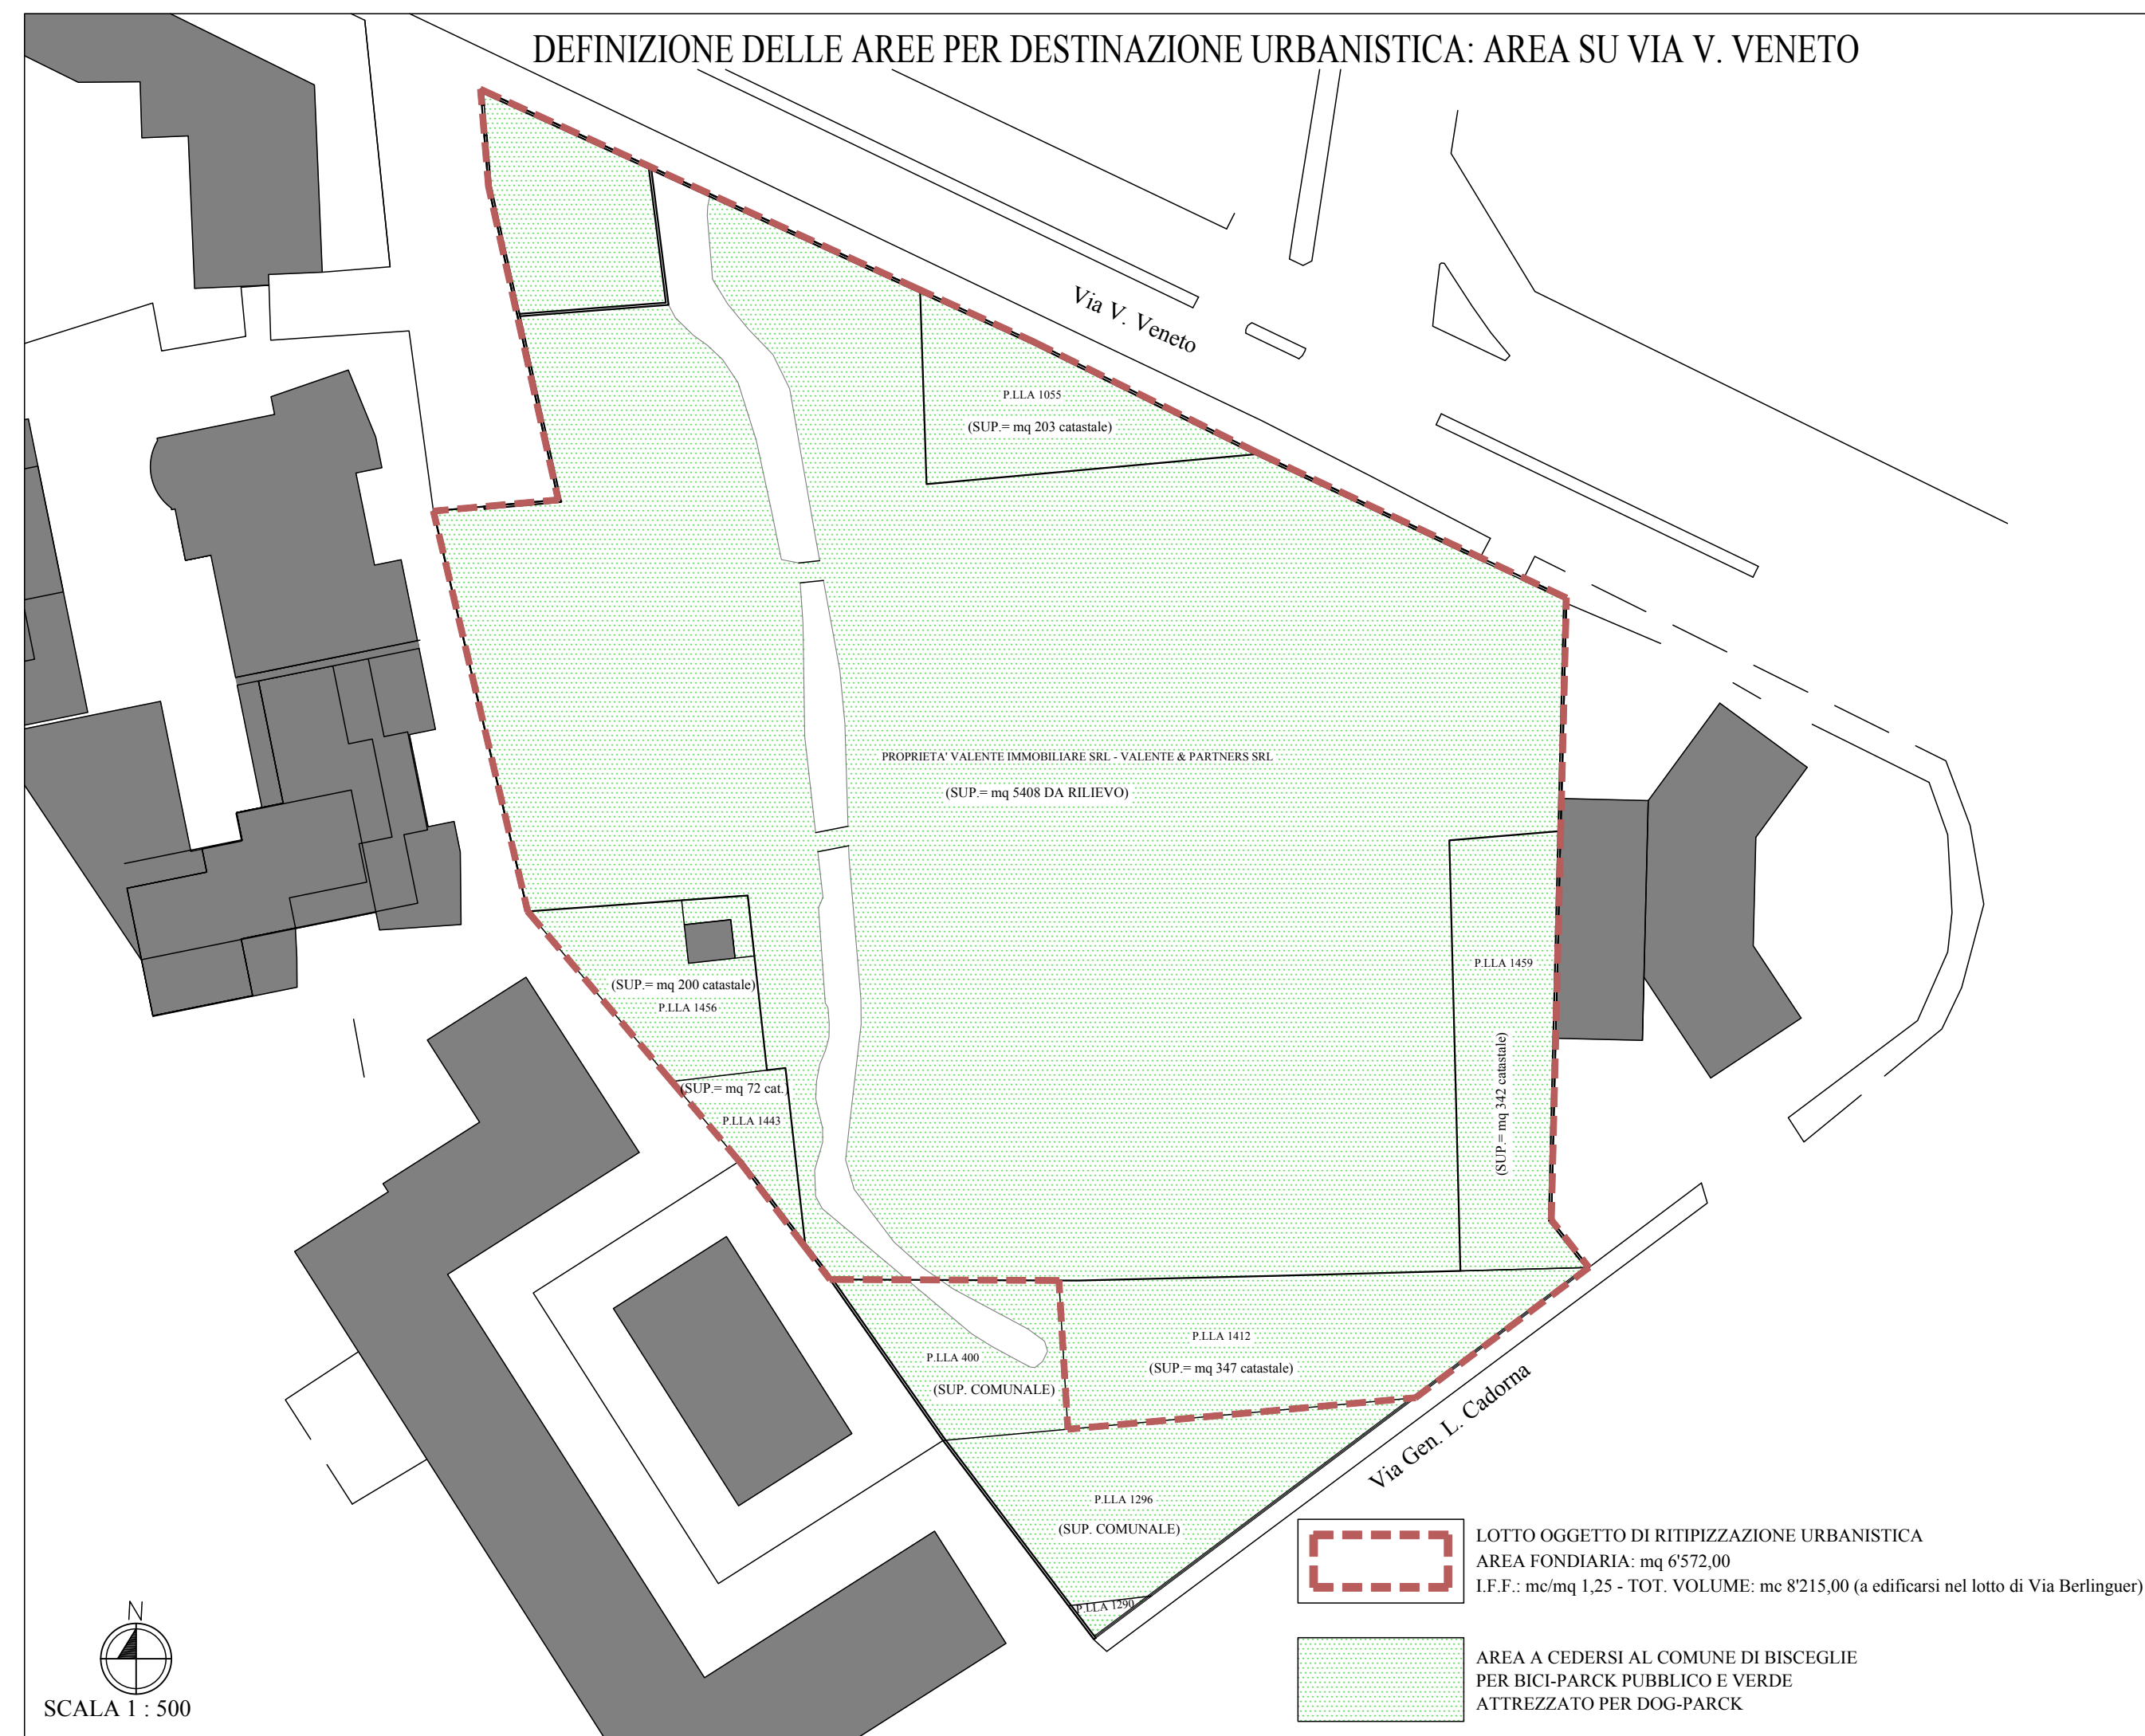

DEFINIZIONE DELLE AREE PER DESTINAZIONE URBANISTICA: AREA SU VIA E. BERLINGUER

