

OGGETTO:
 PROGETTO DI RIGENERAZIONE URBANA EX ART. 6 L.R. 21/2008 PER LA
 REALIZZAZIONE DI UN BICI-PARK SU VIA V. VENETO E EDILIZIA MISTA
 COMMERCIALE / RESIDENZIALE CON ANNESSI SERVIZI PUBBLICI IN VIA
 E. BERLINGUER, ALL'INTERNO DELL'AMBITO 4 DEL PIRU

TAVOLA n°:
4-a
 SCALA:
 SCALA 1 : 200

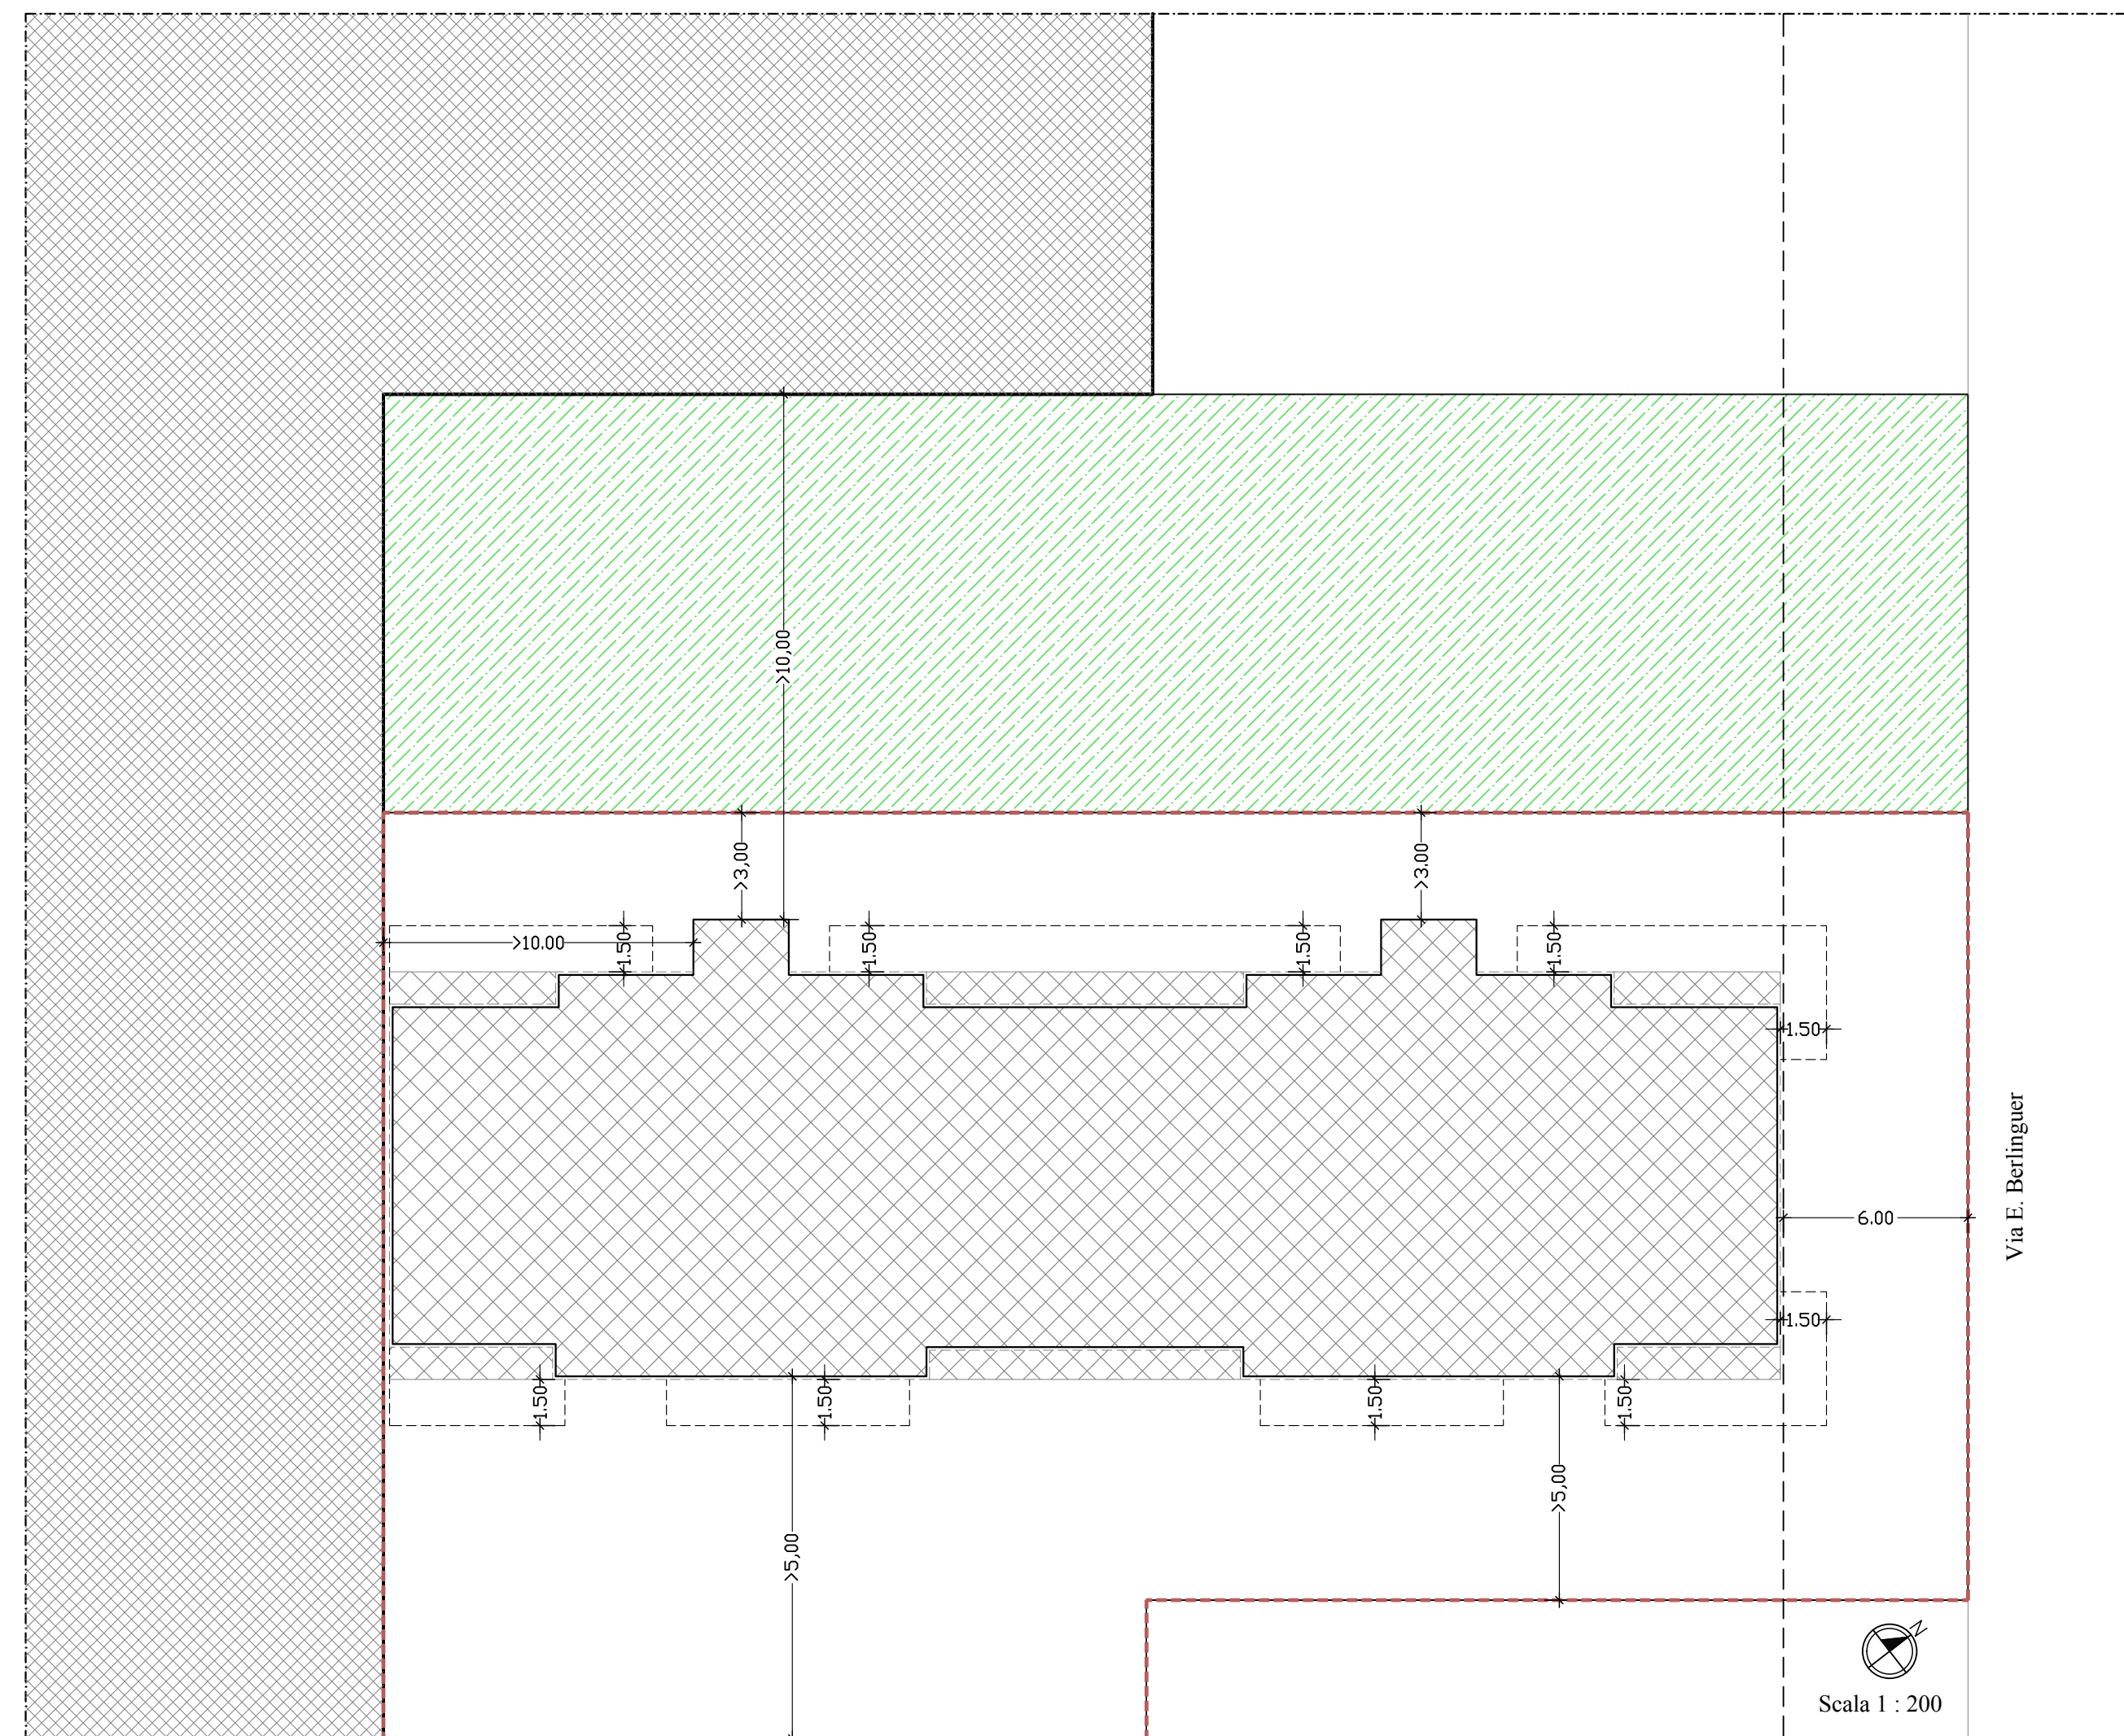
ELABORATI:
 - PLANIMETRIA DI PROGETTO DELL' AREA DI VIA E. BERLINGUER

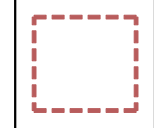
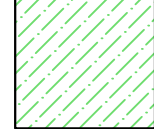
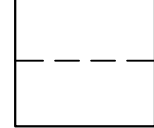
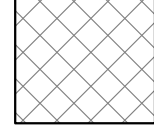
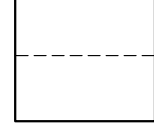
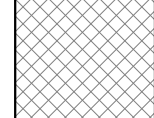
DATA:
GENNAIO 2020
 Aggiornamento:

IL PROGETTISTI E DD.LL.
 Ing. Pietro CONSIGLIO Arch. Giuseppe DE CILLIS Ing. Mauro PEDONE

IL COMMITTENTE:
VALENTE & PARTNERS SRL
 Via Papa Montini, 13, Molfetta (BA)

PLANIMETRIA DI PROGETTO DELL' AREA DI VIA E. BERLINGUER



-  AREA FONDIARIA
-  AREA STANDARD DI MAGLIA
-  LIMITE DI RISPETTO STRADALE
-  SUPERFICIE COPERTA DI PROGETTO
-  LIMITE SPORTI / BALCONI
-  FABBRICATI ESISTENTI A CONFINE