Planimetria dello stato dei luoghi

1:200

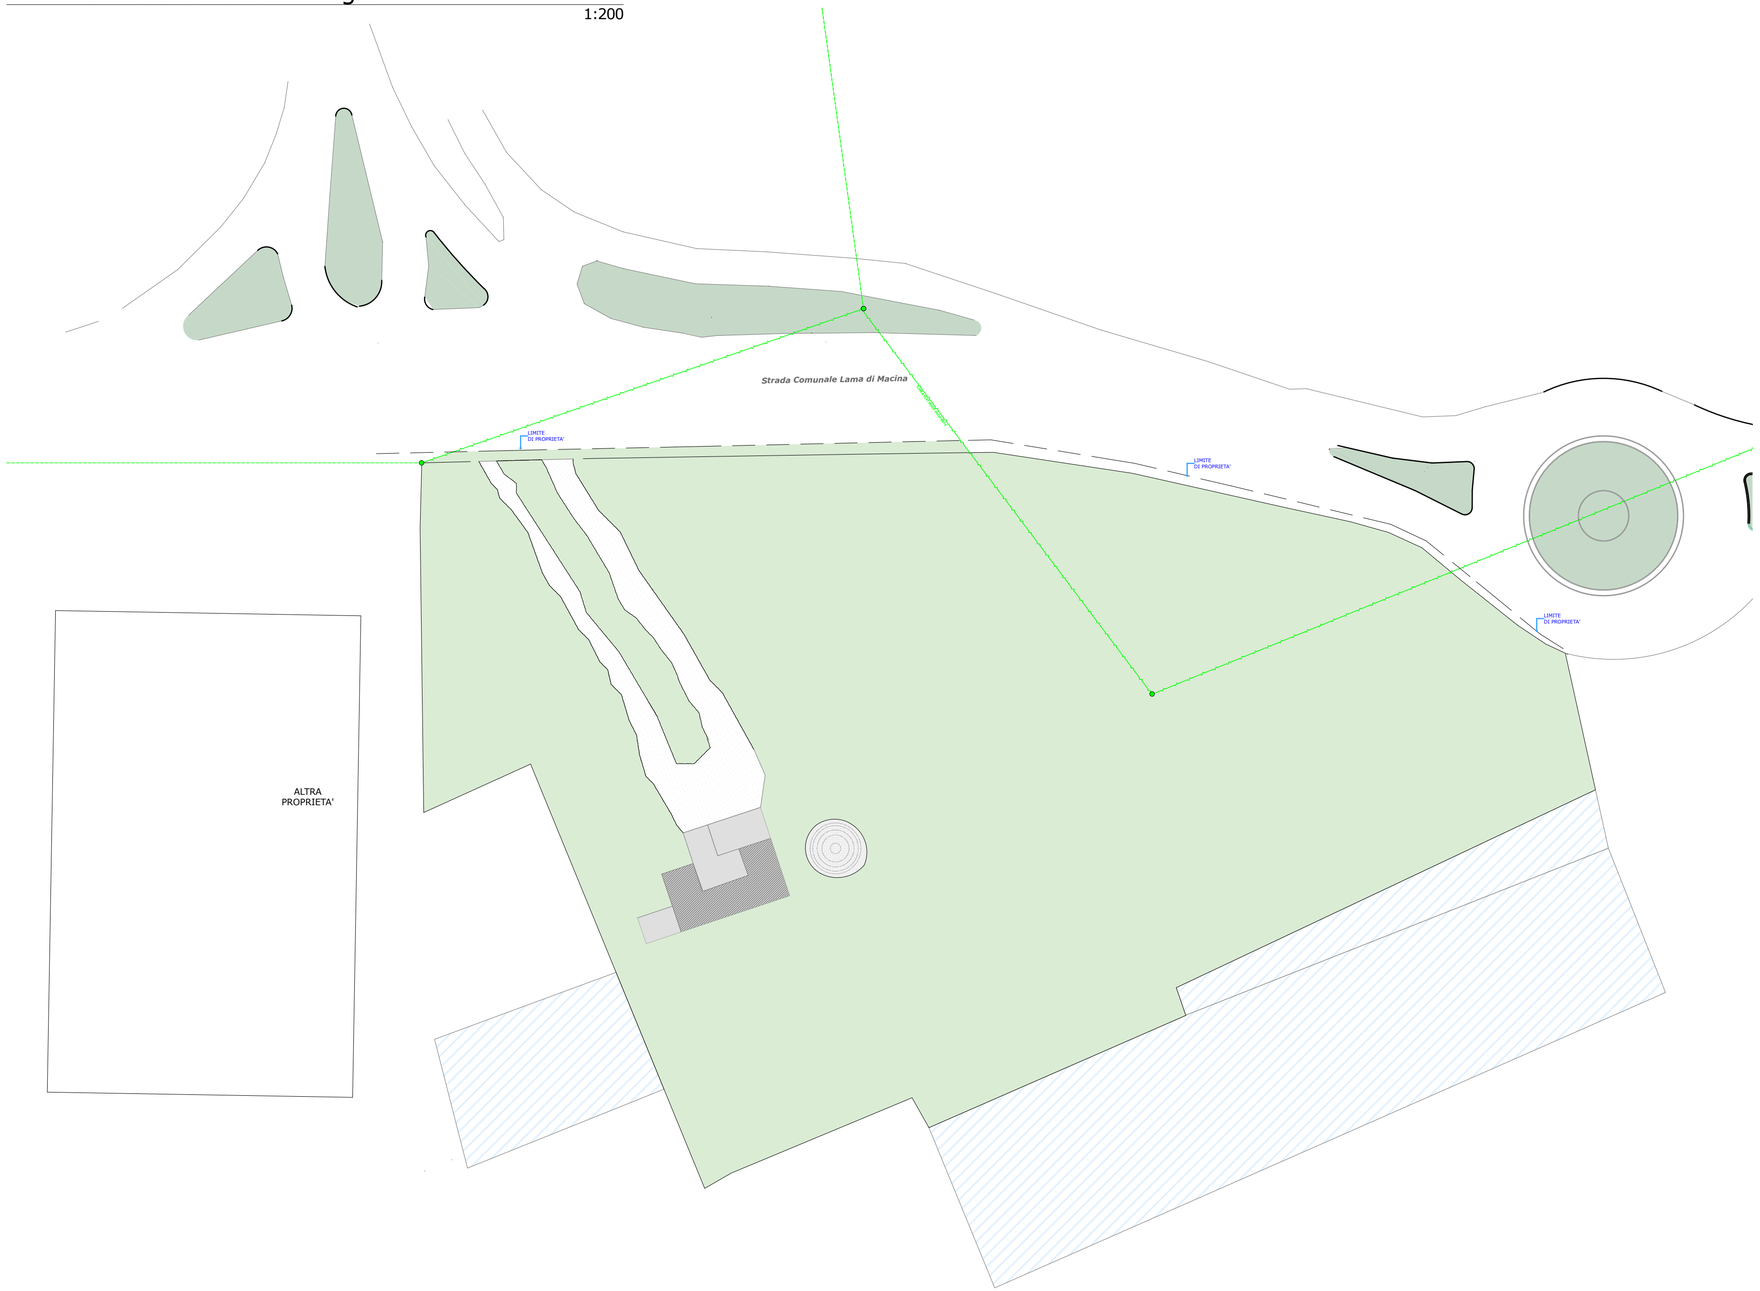

Il contenuto del presente elaborato è tutelato ai sensi delle leggi sul diritto d'autore. In particolare, sono riservati i diritti di riproduzione, di adattamento, di traduzione e di memorizzazione totale o parziale, con qualsiasi mezzo. I diritti relativi sono dei rispettivi autori/progettisti così come gli eventuali loghi e marchi, appartengono ai rispettivi proprietari. La riproduzione con qualsiasi mezzo - sia analogico che digitale - la comunicazione al pubblico, la diffusione è vietata senza il consenso scritto dell'autore del progetto o del committente, con prevalenza del primo. Sono consentite le citazioni a titolo di cronaca, studio, critica o recensione, purché accompagnate dal nome dell'autore, dall'indicazione della fonte, compreso l'indirizzo web www.si-archingegno.it.

Comune di Bisceglie

Progetto per l'insediamento di un impianto stradale di distribuzione carburanti con attività "*non oil*" su strada comunale Lama di Macina

Progetto architettonico
dott. ing. Alfonso Di Liddo

Progetto Strutturale
dott. ing. Nicola Fortugno

Coord. architettonico

Committente
PLUTO IMMOBILIARE s.a.s.
di Ruggieri Carlo Alberto & C.

Impresa

Tavola
A.2.2

Elaborato
-Planimetria dello stato dei luoghi

Note

Rapporto Grafico
1:500

Data
Luglio 2021

archINGEGNO
PROGETTAZIONE GLOBALE
Società di Ingegneria - Albo Nazionale Società di Ingegneria SI-001873
Società di Ingegneria - Andria - Via Castel del Monte, 100 - 0883.561102 - www.si-archingegno.it