



# COMUNE DI BISCEGLIE

Provincia di Barletta - Andria - Trani


PROGETTO PER LA REALIZZAZIONE DEL  
"CENTRO FOCUS RIABILITAZIONE"  
SITO IN BISCEGLIE (BT)  
ALLA VIA PADRE M. KOLBE,  
ALL'INTERNO DELLA MAGLIA n° 104

TAV.:	ELABORATO:
<b>CT</b>	<b>SCHEMA CENTRALE TERMICA</b>

Progettazione architettonica, strutturale e D.L.:	Data:
ing. ANTONELLA LAFRANCESCHINA - via Isonzo n. 52 - 76011 BISCEGLIE (BT) E-MAIL: antonella.lafranceschina.al@gmail.com PEC: antonella.lafranceschina@ingpec.eu	giugno 2021

Progettazione impiantistica e D.L.:	Scala :
per. ind. ELIGIO MANSI - via Canal n. 40 - 76123 ANDRIA (BT) E-MAIL: info@studiomansi.it PEC: eligio.mansi@cgn.legalmail.it	-

Committente:
SANT ANDREA SRL - via L. Di Molfetta n. 18 - 76011 BISCEGLIE (BT) Amministratore Unico: dott.ssa IDA STOLFA

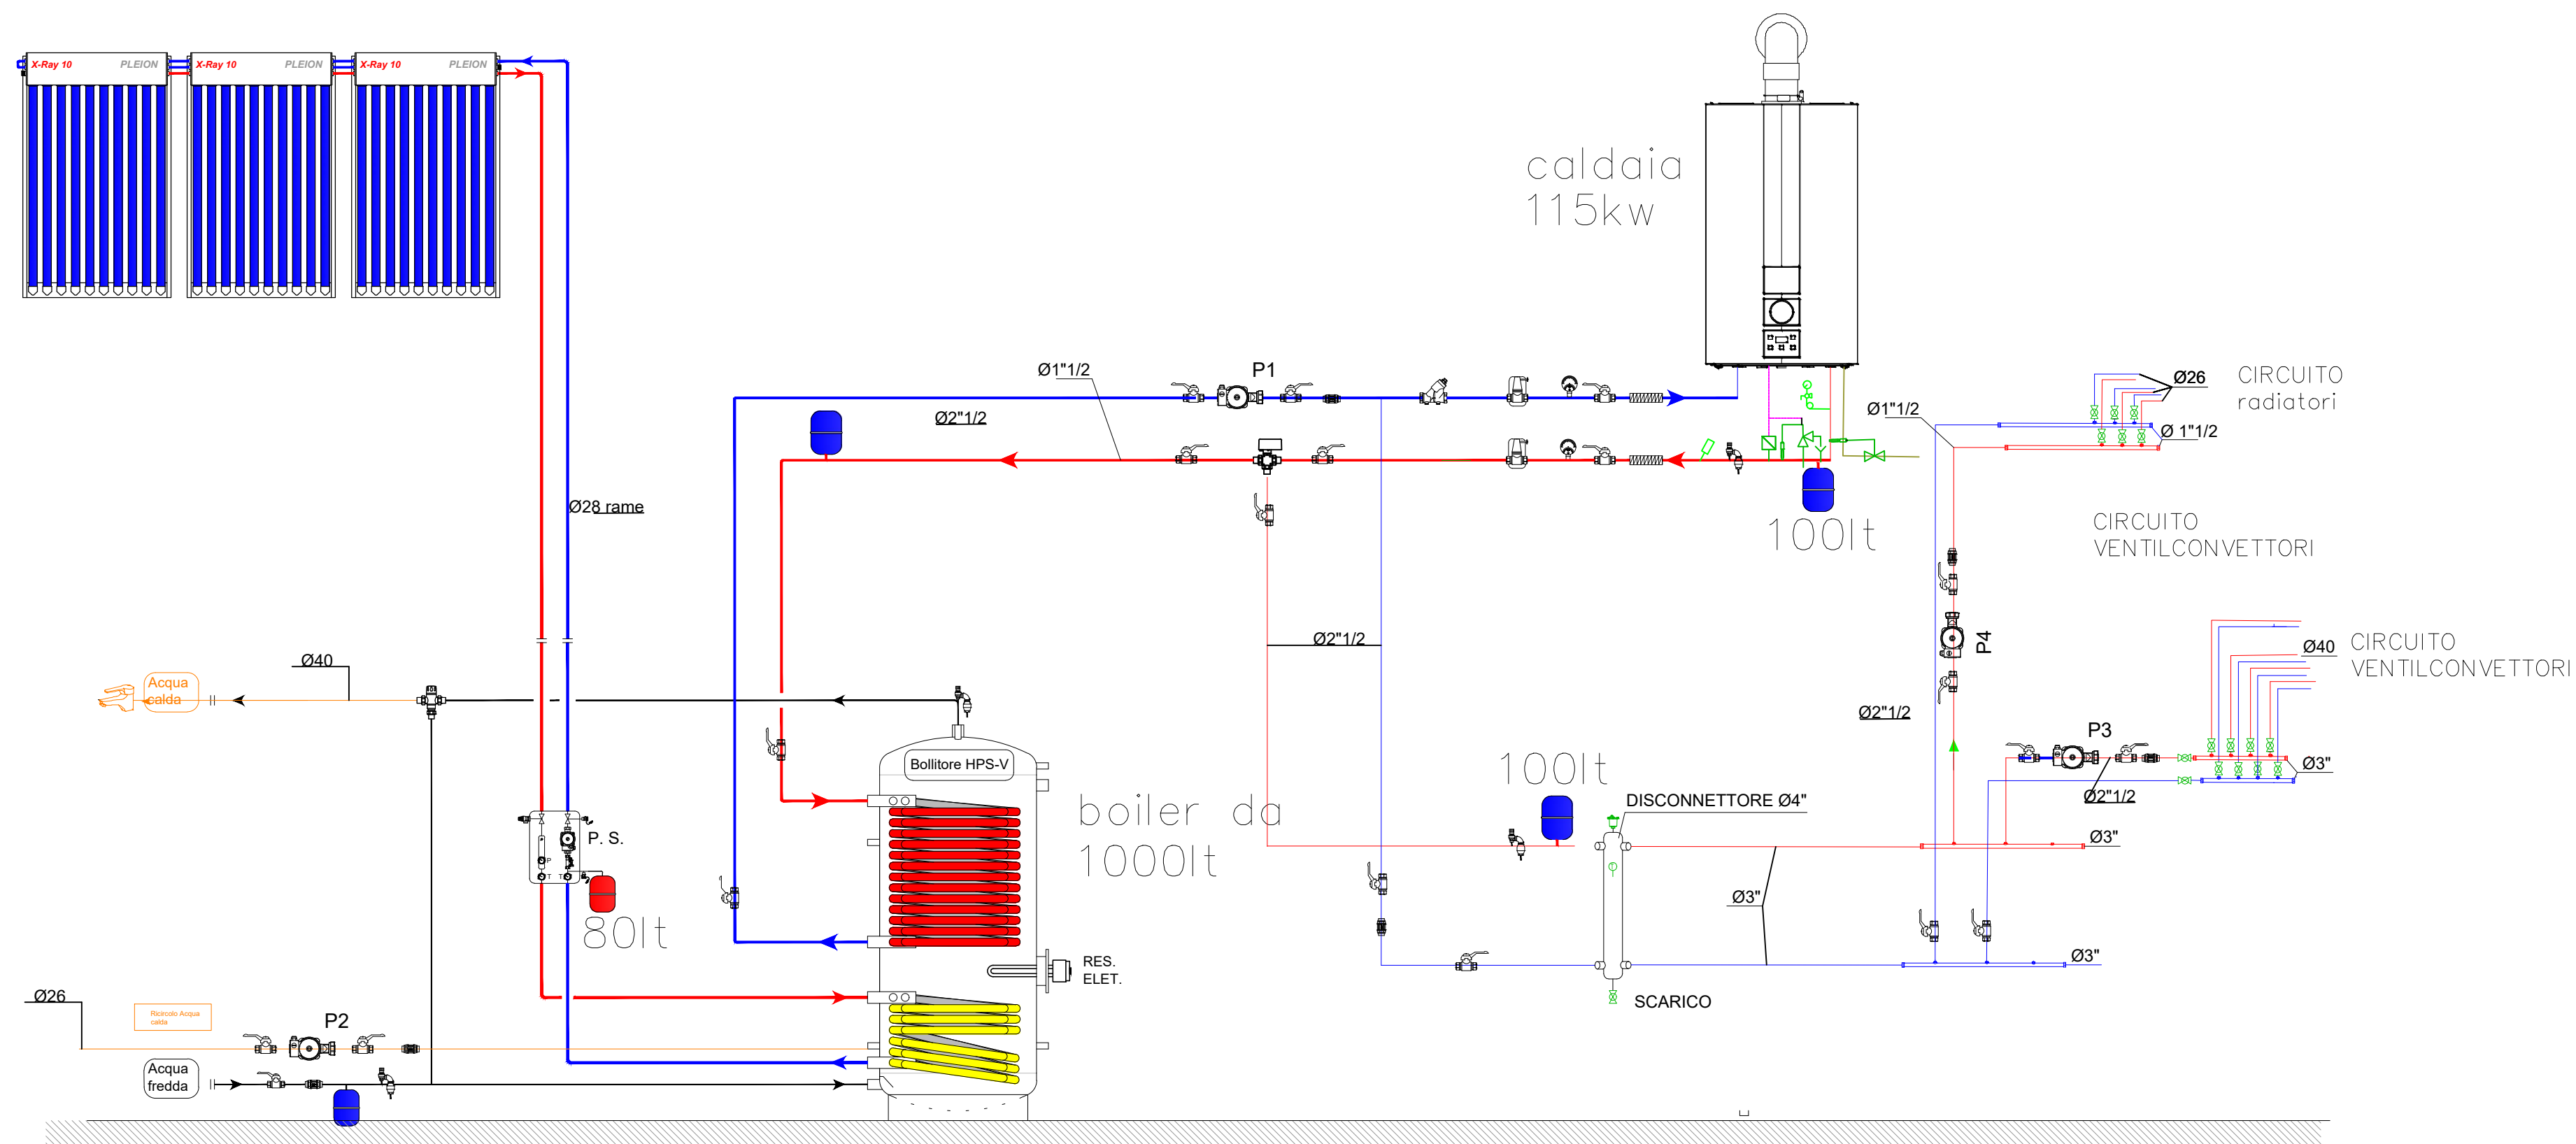

- Tubazione riscaldamento lato freddo
- Tubazione riscaldamento lato caldo
- Tubazione solare tratto caldo
- Tubazione solare tratto freddo
- Tubazione acqua sanitaria e ricircolo
- Collegamenti Elettrici

- Valvole di intercettazione (aperta)
- Valvola di non ritorno
- Valvola di sicurezza (6 [bar] su circuito sanitario)
- Valvola 3 vie miscelatrice per ACS
- Termometro a pozzetto con manometro
- Separatore d'aria

- Vaso di espansione solare
- Vaso d'espansione
- Giunti antivibranti
- Circolatore P1 PORTATA 12,0 MC /H PREV 3.5 MCA.
- Circolatore P2 PORTATA 0,750 MC /H PREV 2. MCA. acs.
- Circolatore P3 PORTATA 10,0 MC /H PREV 3.5 MCA.
- Circolatore P4 PORTATA 0,850 MC /H PREV 3.0 MCA.
- Filtro a Y (obbligatorio)
- elettrovalvola DEVIATRICE motorizzata dn 2"1/2