

## COMUNE DI BISCEGLIE

PROGRAMMI INTEGRATI DI RIGENERAZIONE URBANA

OGGETTO:

INTERVENTO DI RIGENERAZIONE URBANA AMBITO 2 - "ZONA S. CATERINA" ADEGUAMENTO DELLA PROPOSTA ALLA DELIBERA DI C.C. N°41 DEL 17/06/2021 ai sensi dell'art. 6 e 7 ter - L.R. Puglia n°21/2008

DESCRIZIONE ELABORATO:

## **ELABORATI GRAFICI**

I PROPONENTI:

**GALANTINO Mauro** 

**GALANTINO Sabino** 

**GALANTINO Sergio** 

**CACCIALUPI** Angela

**TROILO Pasquale** 

**COLAMARTINO** Vittoria

DELAGATO:

sig. TROILO Sergio

Via G. Bovio nº 267 - Bisceglie (BT) 7601

EDILIZIA TROILO s.r.l

Edilizia ROJO" S.r.I. Bovio 267 - M./F.ix 080.392651 78052 BISCEGLIE (BT) 5 P. M. 84 87 25 1 072 9

Via G. Bovio nº 267 - Biscegfe

Dicembre 2021

IL TECNICO:

arch. FICCO Arcangelo

Via Napoli nº 17 - Bisceglie (BT) 76011



## INTERVENTO DI RIGENERAZIONE URBANA AMBITO 2 - "ZONA S. CATERINA" ADEGUAMENTO DELLA PROPOSTA ALLA DELIBERA di C.C. n°41 del 17/06/2021


ai sensi dell'art. 6 e 7 ter - Legge della Regione Puglia n°21/2008


## INDICE ELABORATI GRAFICI

- Tav. 1/A INDIVIDUAZIONE INTERVENTI PREVISTI IN AMBITO 2 P.I.R.U. SU AEROFOTOGRAMMETRIA
- Tav. 2/A INDIVIDUAZIONE AMBITO DI INTERVENTO P.I.R.U. SU PRG
- Tav. 3/A INDIVIDUAZIONE AREA PROPOSTA DI INTERVENTO SU ORTOFOTO
- Tav. 4/A INDIVIDUAZIONE AREA PROPOSTA DI INTERVENTO SU CATASTALE
- Tav. 5/A INDIVIDUAZIONE ZONE DI P.R.G. E PROPRIETA' PROPOSTA DI INTERVENTO SU CATASTALE
- Tav. 6/A INDIVIDUAZIONE SUP. FONDIARIA IN B3 DA TRASFERIRE IN VARIANTE AL P.R.G. (ai sensi dell'art. 6 L.R. Puglia 21/08)
- Tav. 7/A INDIVIDUAZIONE SUPERFICIE A STANDARD DA DELOCALIZZARE (in variante al P.R.G. ai sensi dell'art. 6 L.R. Puglia 21/08)
- **Tav. 8/A** INDIVIDUAZIONE VOLUMETRIA ESISTENTE DA DELOCALIZZARE (ai sensi dell'art. 7ter L.R. Puglia 21/08)
- Tav. 9/A PLANIMETRIA GENERALE PROPOSTA INTERVENTO SU CATASTALE
- Tav. 10/A PLANIMETRIA GENERALE PROPOSTA INTERVENTO SU AEROFOTOGRAMMETRIA
- Tav. 11/A SCHEMA TIPOLOGICO, SEZIONE e PROFILI





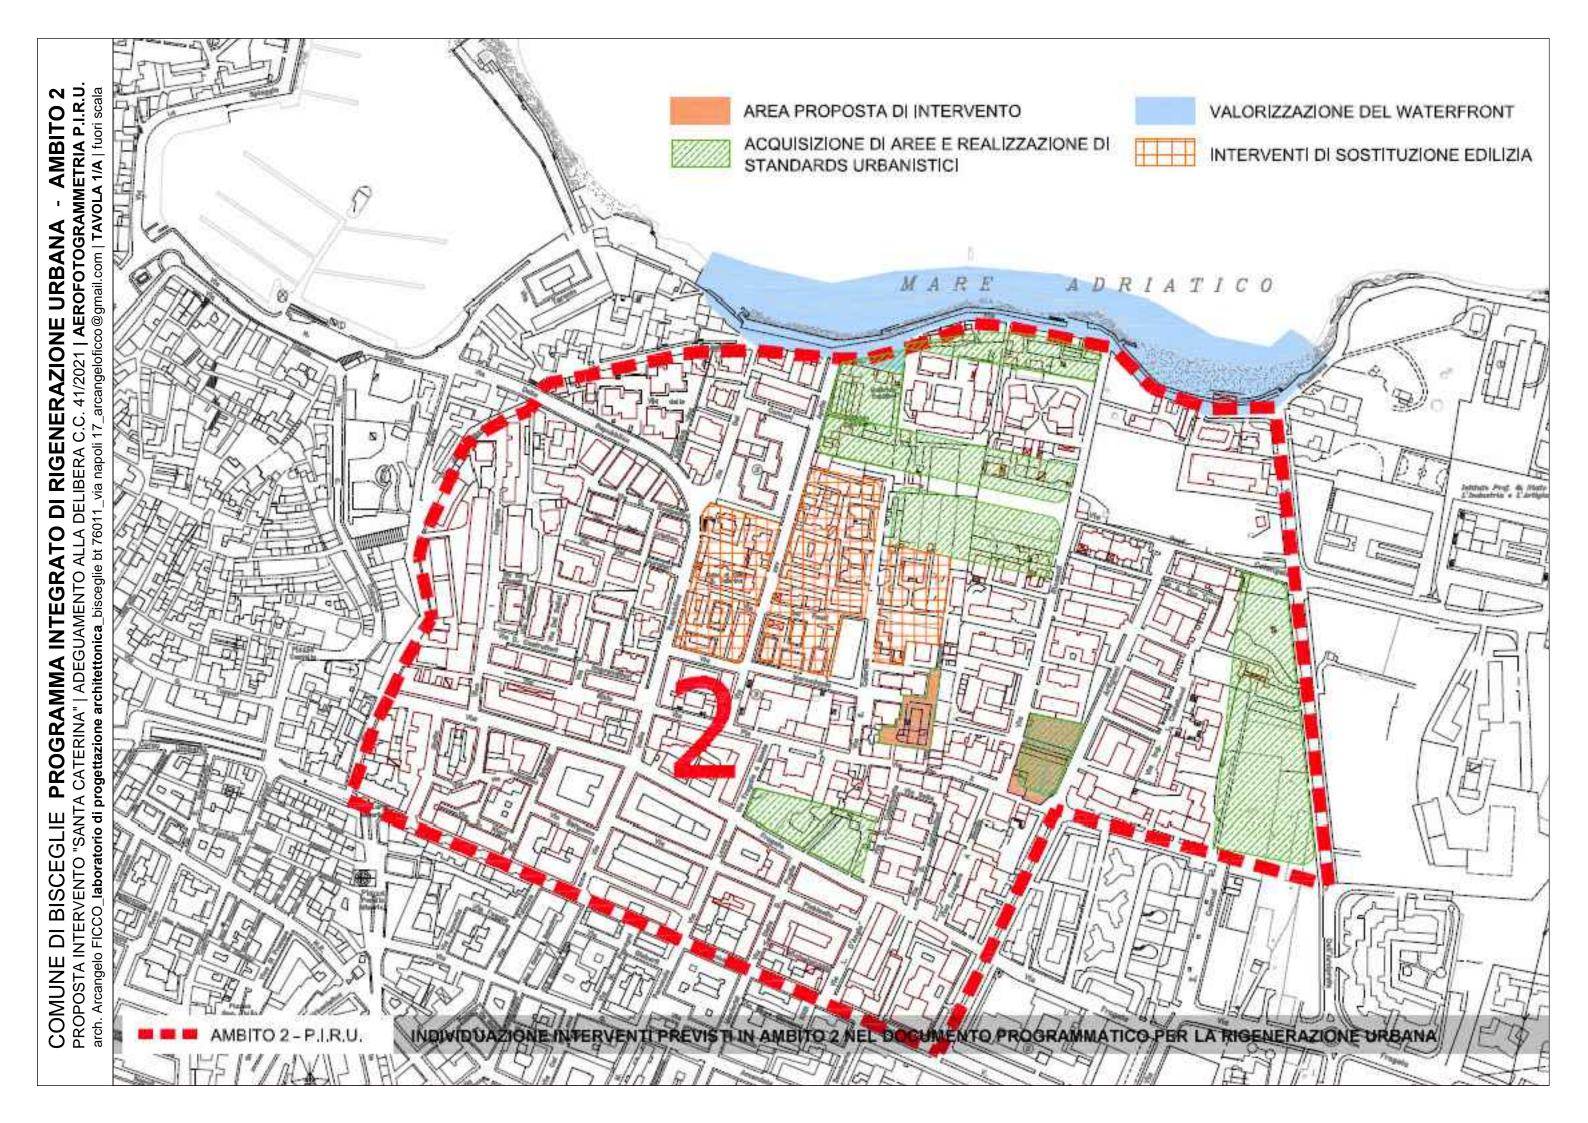

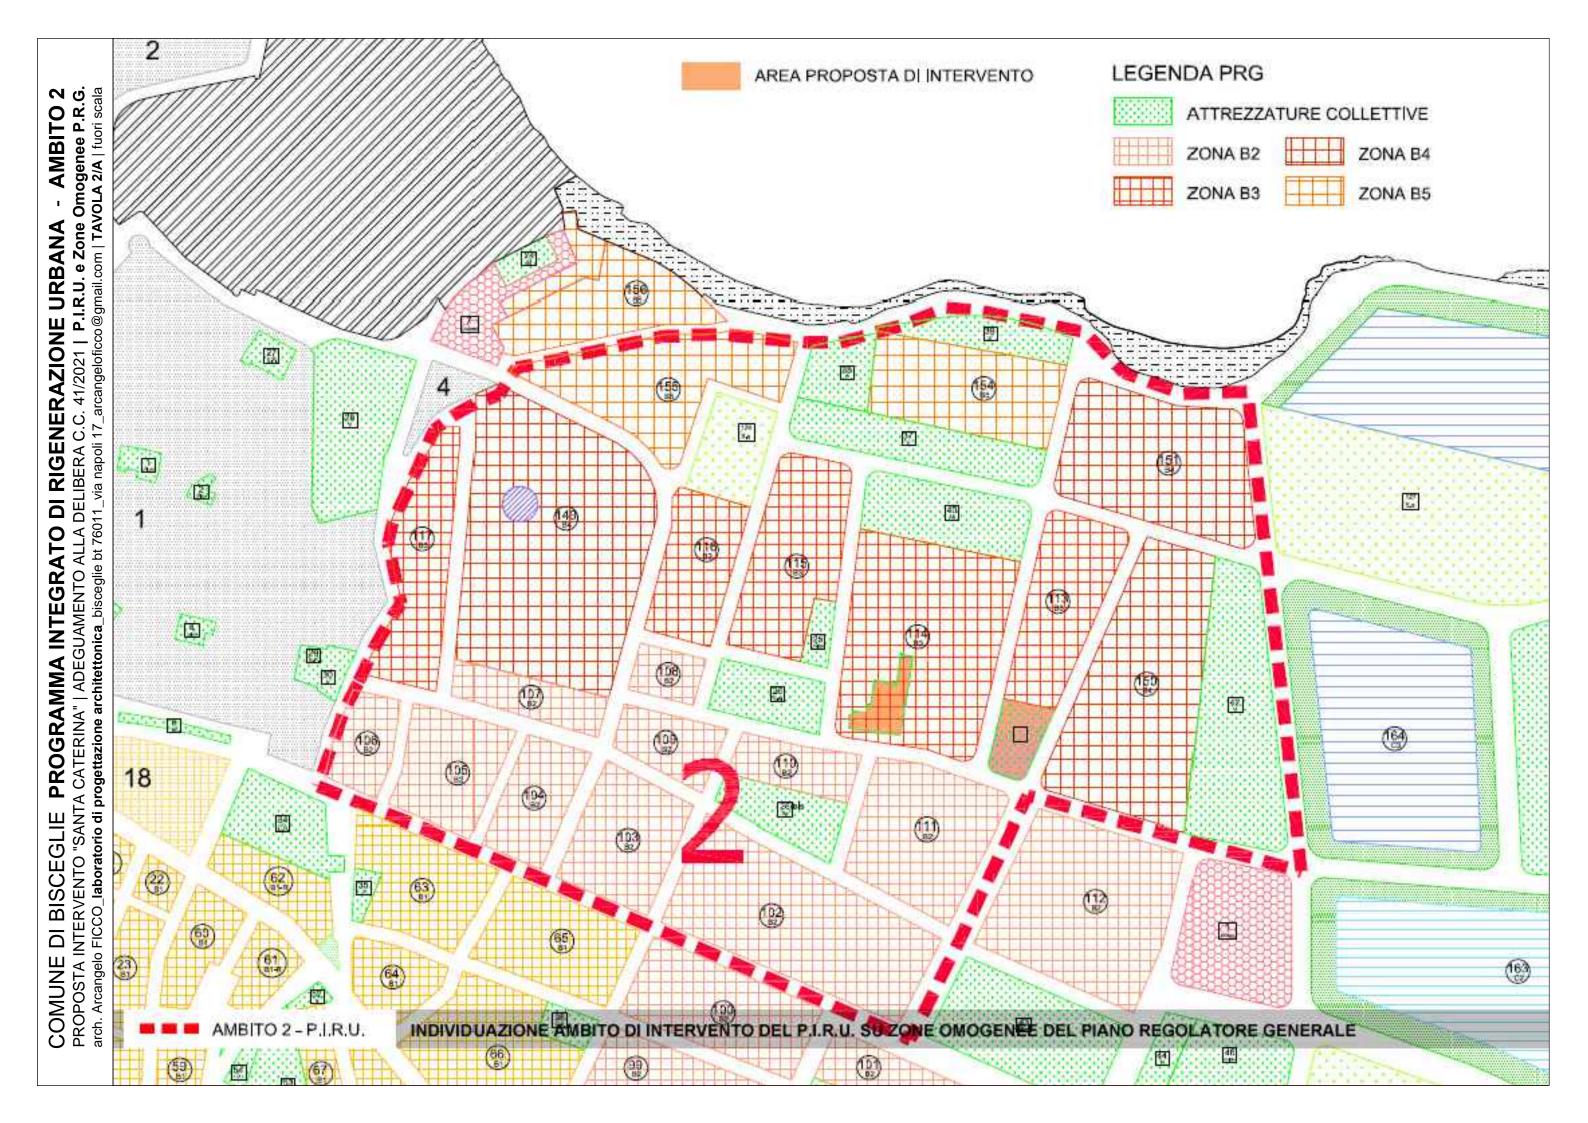

COMUNE DI BISCEGLIE PROGRAMMA INTEGRATO DI RIGENERAZIONE URBANA - AMBITO 2 PROPOSTA INTERVENTO "SANTA CATERINA" | ADEGUAMENTO ALLA DELIBERA C.C. 41/2021 | ORTOFOTO 2019 WEBGIS arch. Arcangelo FICCO\_laboratorio di progettazione architettonica\_bisceglie bt 76011\_via napoli 17\_arcangeloficco@gmail.com | TAVOLA 3/A | scala 1:1000 AREA STANDARDS DI P.R.G. PERIMETRO AREA DI INTERVENTO MAGLIA 41 E CESSIONE STRADALE **EDIFICI ESCLUSI DALLA DEMOLIZIONE** AREA RESIDENZIALE B3 DI P.R.G. MAGLIA 114 P.R.G. DI CUI ALLA DELIBERA C.C. 41/2021

