

# Studio Tecnico ingg. Nicola Di Pilato e Mario Savona

Via P. Togliatti n° 23 e 29 - 76011 Bisceglie (BT) - Tel/Fax 0803925667 - 0803965523

Data: Marzo 2012

Aggiornamenti:



## COMUNE DI BISCEGLIE

Progetto

Piano Urbanistico Esecutivo per le Aree dell'Ambito 3 del P.I.R.U. adiacenti alle maglie n. 146-84-85 del P.R.G. in attuazione del D.P.P. di Rigenerazione Urbana (L.R. 21/2008 e delibera di C.C. n. 17 del 21 Marzo 2011).



Disegni

- Planovolumetrico d'intervento nella maglia n. 146.
- Planovolumetrico d'intervento nelle maglie n. 84 e 85
- Profili schematici.

STUDIO COSTRUZIONI snc  
Via della Libertà, 104  
70052 BISCEGLIE (BA)  
P.IVA: 04747130727

Tavola n°

6

Scala 1:200

Progettisti:

Ing. Nicola Di Pilato

Ing. Mario Savona



Committenti  
Raffaele Paoletti  
Simone Paoletti  
Simone Paoletti

Geologo:

Dott. Antonio De Napoli

Spazio Riservato agli Enti Pubblici:



Maglia 146: Vista Via della libertà fabbricati A-B-C-D





Maglia 146: Vista fronte Sud confine stadio fabbricati A e D





Maglia 146: Vista Via della Libertà fabbricato B





Maglia 146: Vista fronte Sud fabbricati A e D






Maglia 146: Vista su Via della Libertà fabbricati C e B





Maglia 146: Vista Via Michele D'addato confine stadio fabbricati A e D

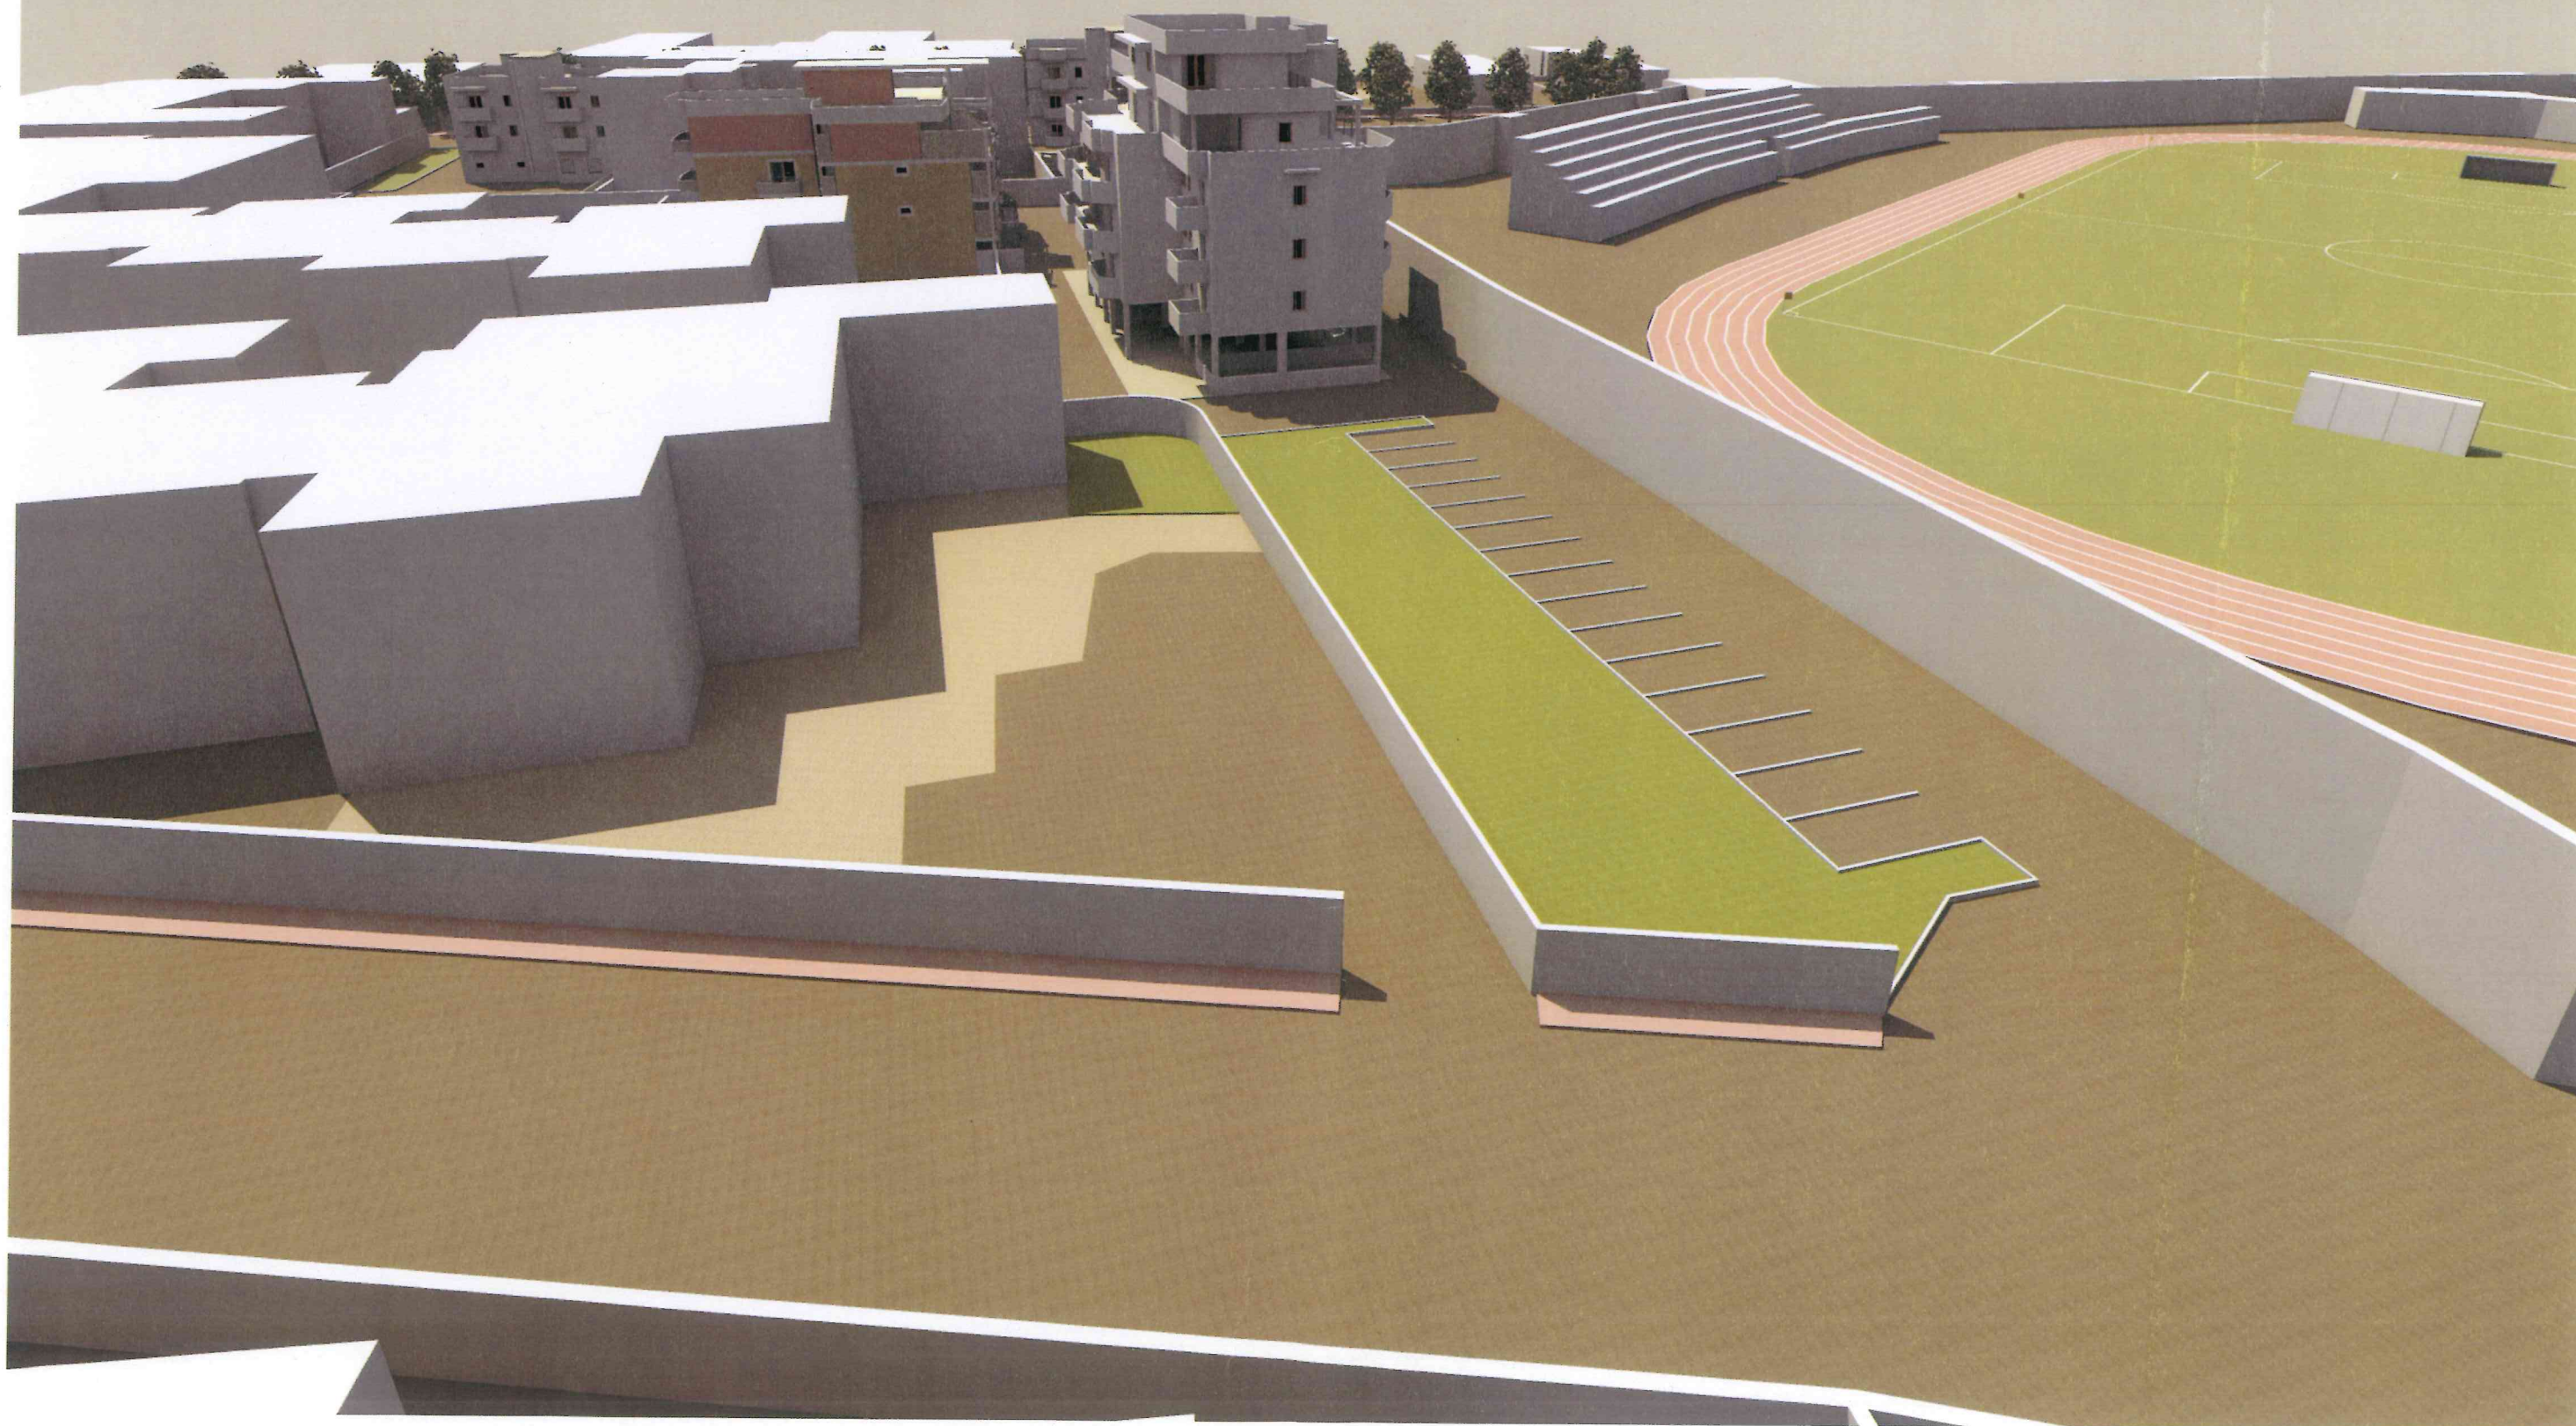



Maglia 84 e 85: Vista fronte Nord Via G. Bovio fabbricati A e B





Maglia 84 e 85: Vista fronte Nord Via G. Bovio fabbricato B





Maglia 84 e 85: Vista fronte Sud fabbricati A - B - C





Maglia 84 e 85: Vista atrio interno fabbricati Be C





PROFILI SCHEMATICI

Scala 1:500

