

Studio Tecnico ingg. Nicola Di Pilato e Mario Savona

Via P. Togliatti n° 23 e 29 - 76011 Bisceglie (BT) - Tel/Fax 0803925667 - 0803965523

Data: Marzo 2012

Aggiornamenti: Novembre 2018



COMUNE DI BISCEGLIE

Progetto

Piano Urbanistico Esecutivo per le Aree dell'Ambito 3 del P.I.R.U. adiacenti alle maglie n. 146-84-85 del P.R.G. in attuazione del D.P.P. di Rigenerazione Urbana (L.R. 21/2008 e delibera di C.C. n. 17 del 21 Marzo 2011).



Disegni

- Planimetria con indicazione delle opere di urbanizzazione primaria e secondaria maglia n. 146.
- Planimetria con indicazione delle opere di urbanizzazione primaria e secondaria maglie n. 84 e 85.

Tavola n°

11 bis

Scala 1:1000

Progettisti:

Ing. Nicola Di Pilato

Ing. Mario Savona

Committenti

Giuseppe Tici

Mario Savona


Geologo:

Dott. Antonio De Napoli

Spazio Riservato agli Enti Pubblici:


Planimetria con indicazione delle opere di Urbanizzazione Primaria e Secondaria da realizzare (allargamento stradale e standards) per le aree adiacenti e ricomprese nella maglia n. 146

Scala 1:1000

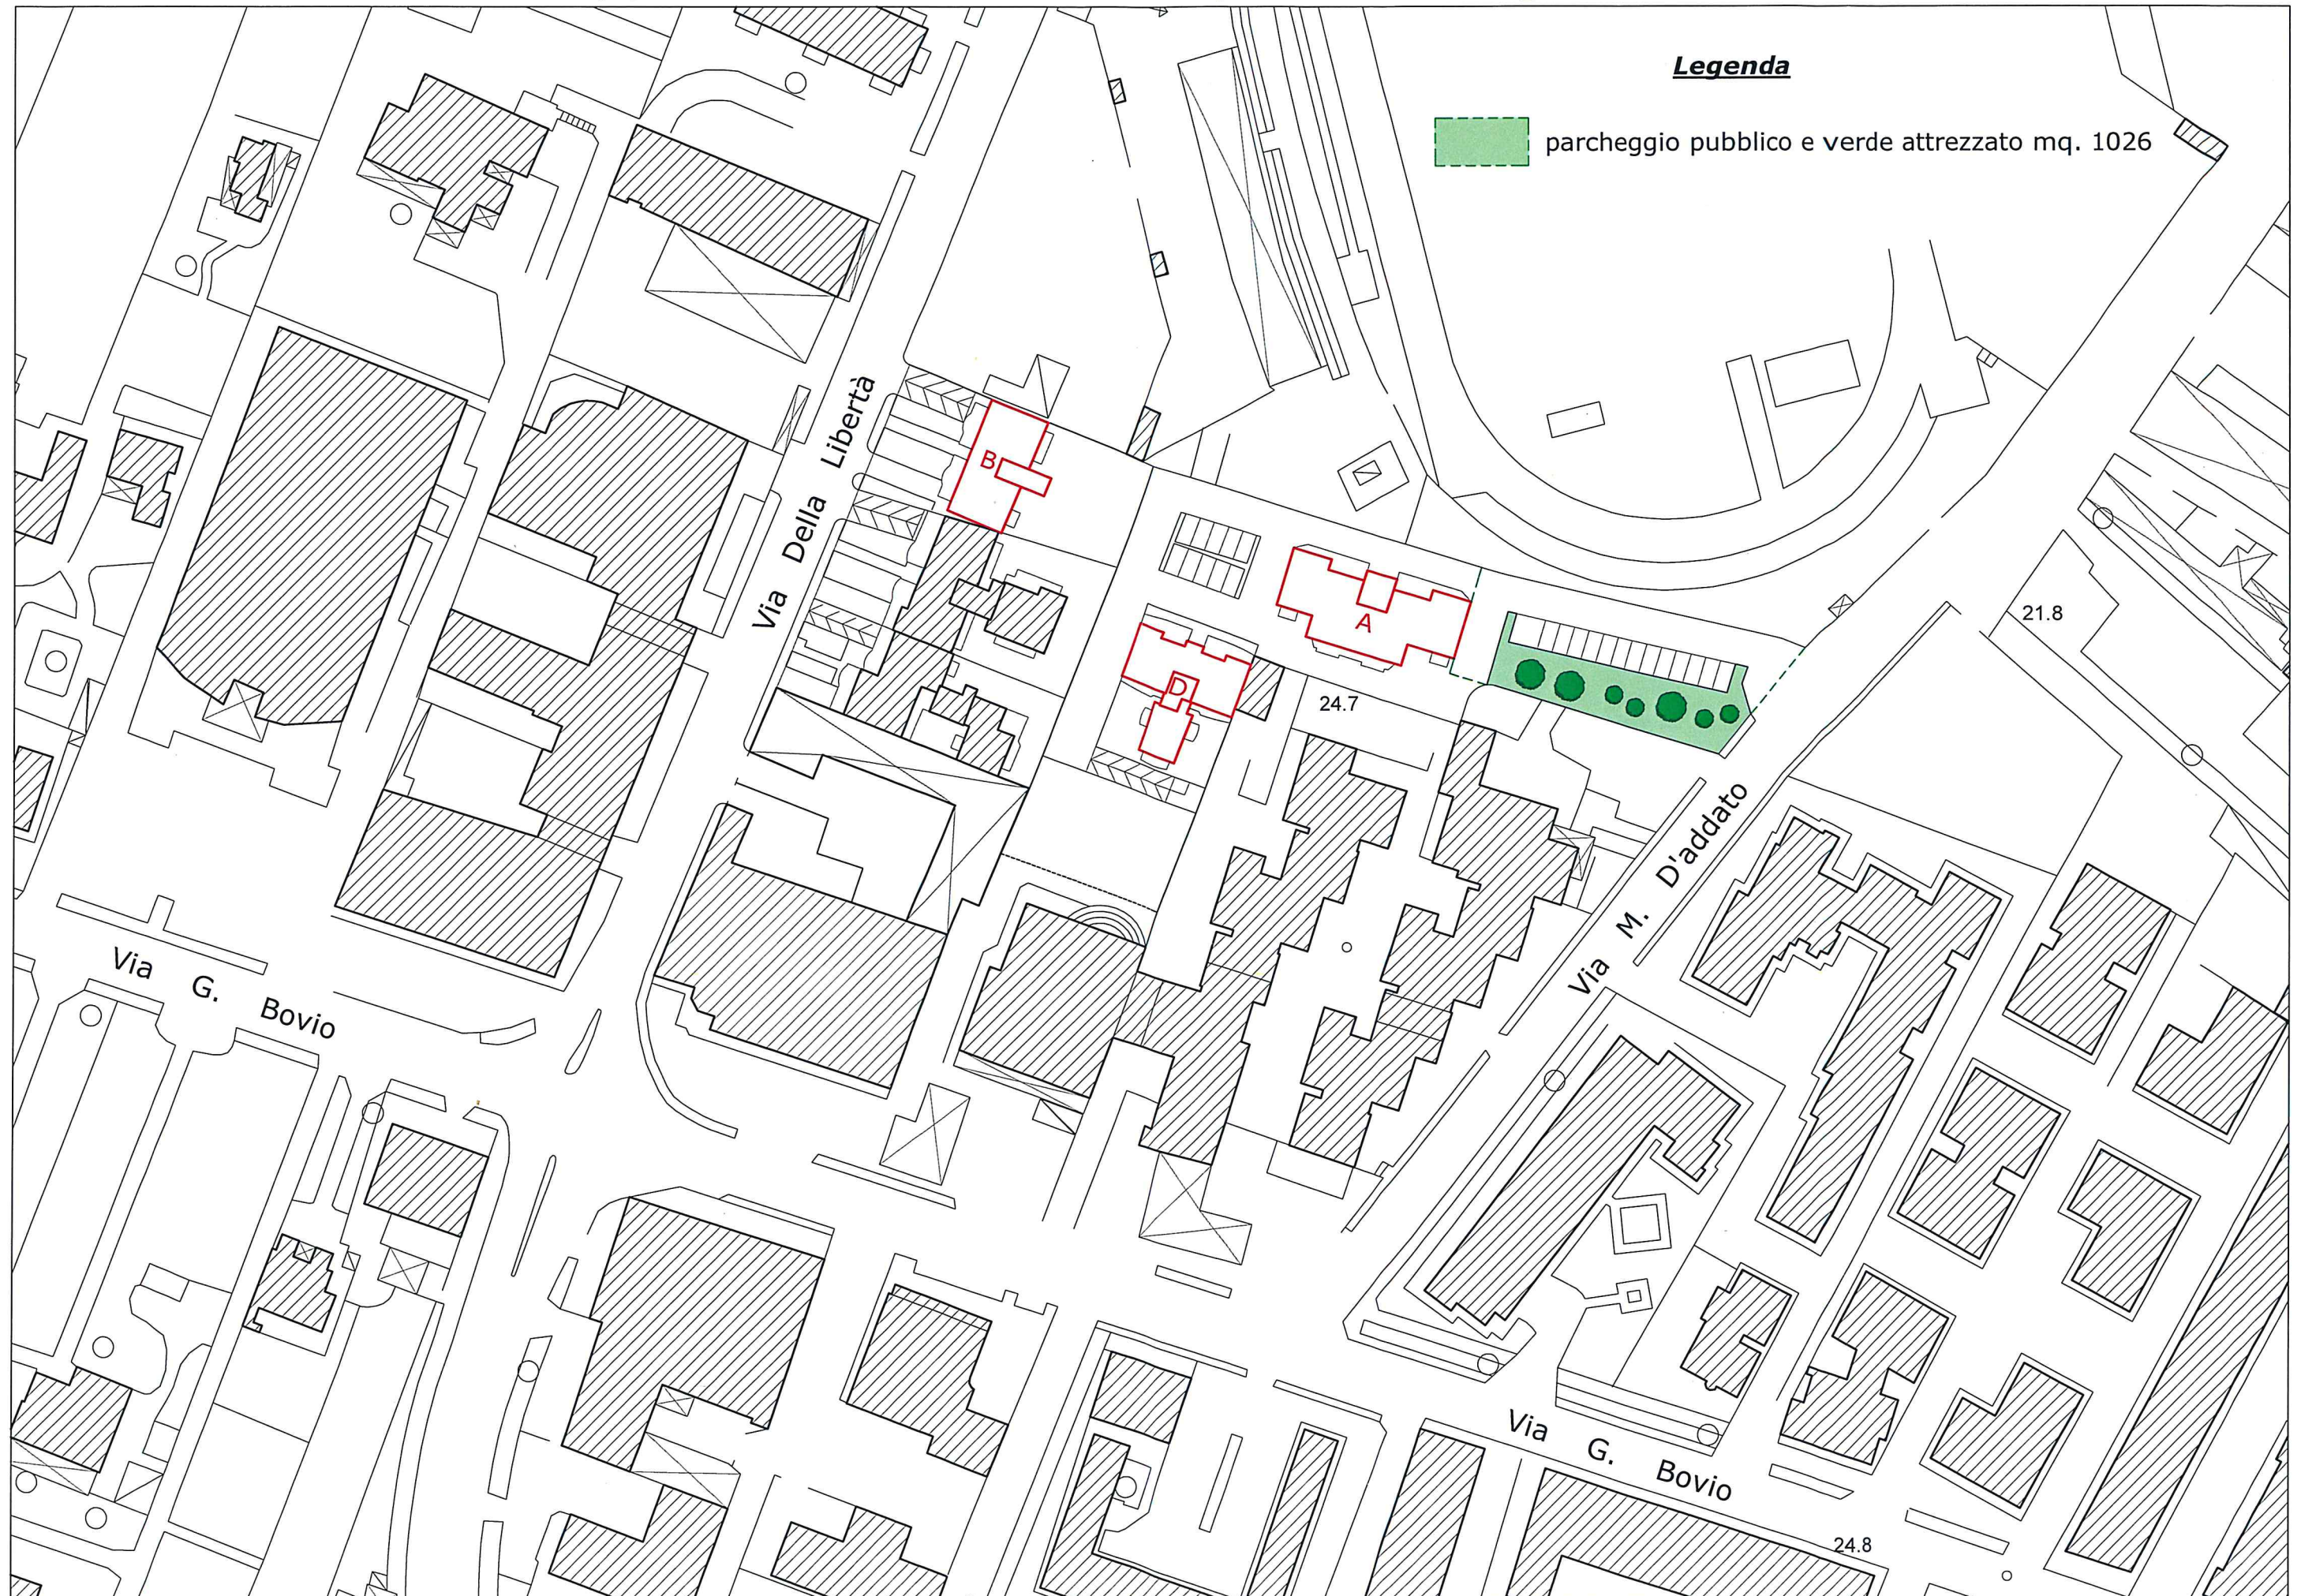


Planimetria con indicazione delle opere di Urbanizzazione Primaria esistenti e da realizzare (illuminazione)
 per le aree adiacenti e ricomprese nella maglia n. 146

Scala 1:1000

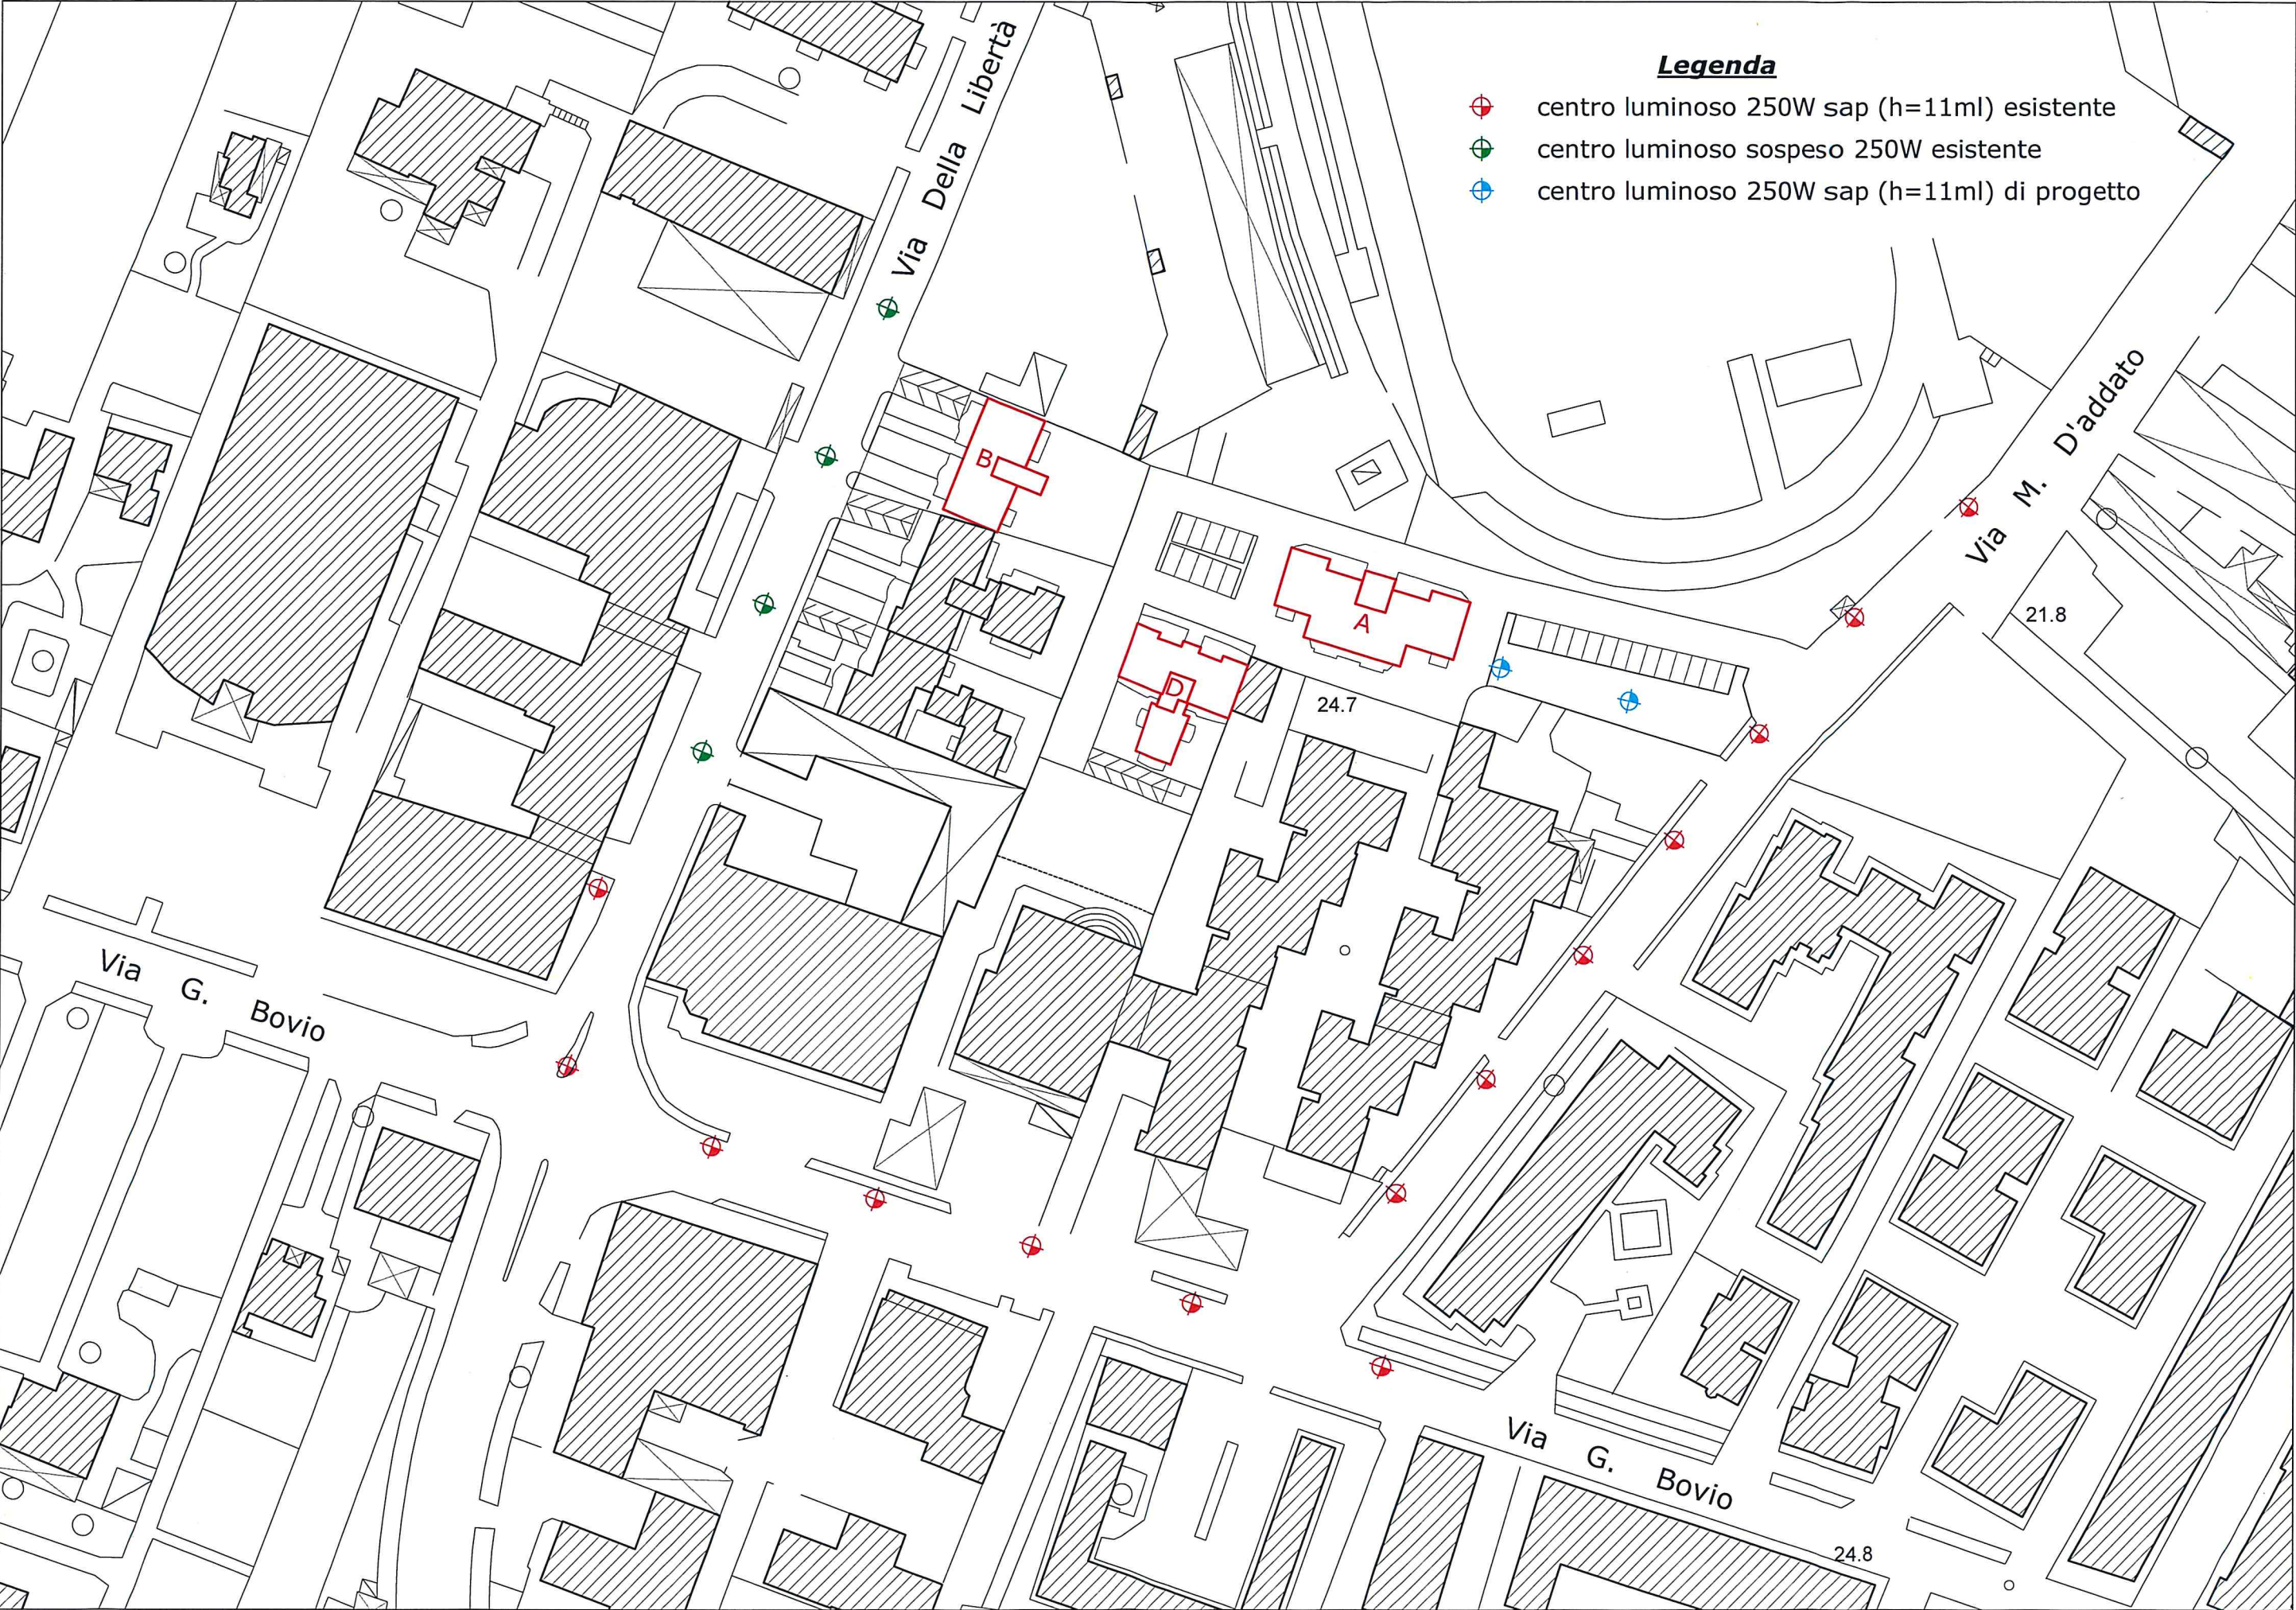


Planimetria con indicazione delle opere di Urbanizzazione Primaria esistenti e da realizzare (rete idrica)
per le aree adiacenti e ricomprese nella maglia n. 146 Scala 1:1000

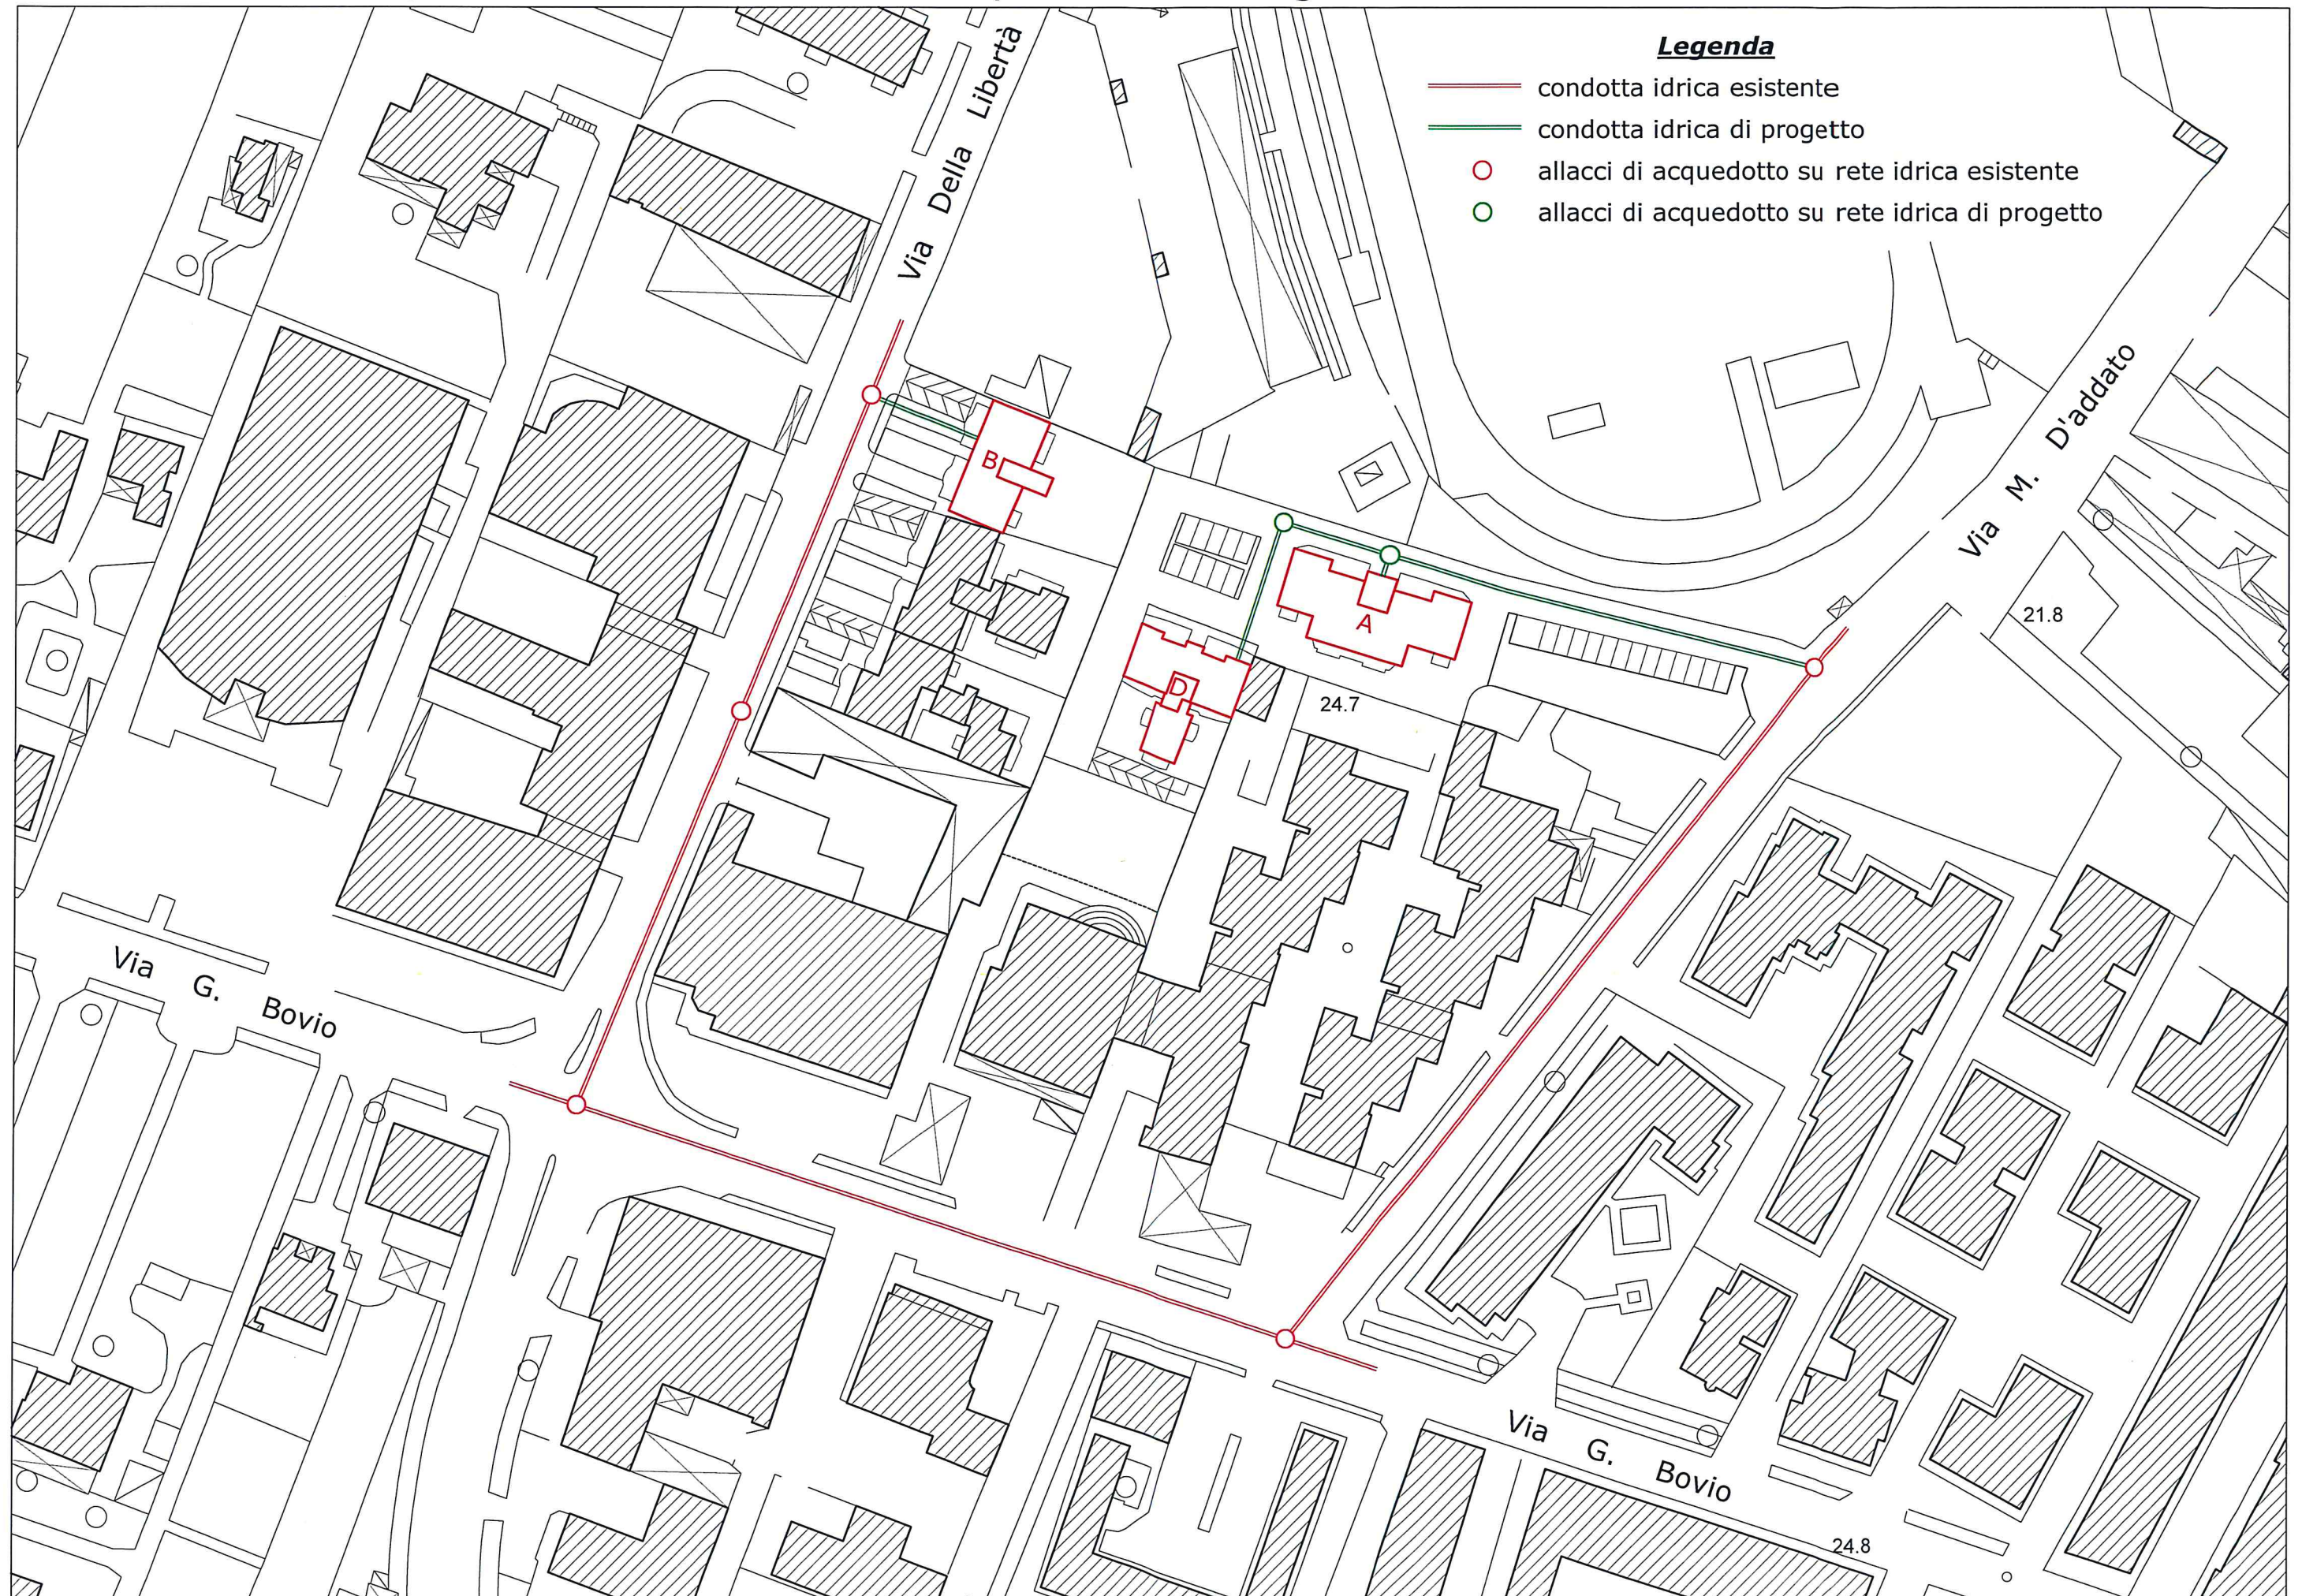


Planimetria con indicazione delle opere di Urbanizzazione Primaria esistenti e da realizzare (fogna nera)

per le aree adiacenti e ricomprese nella maglia n. 146


Scala 1:1000

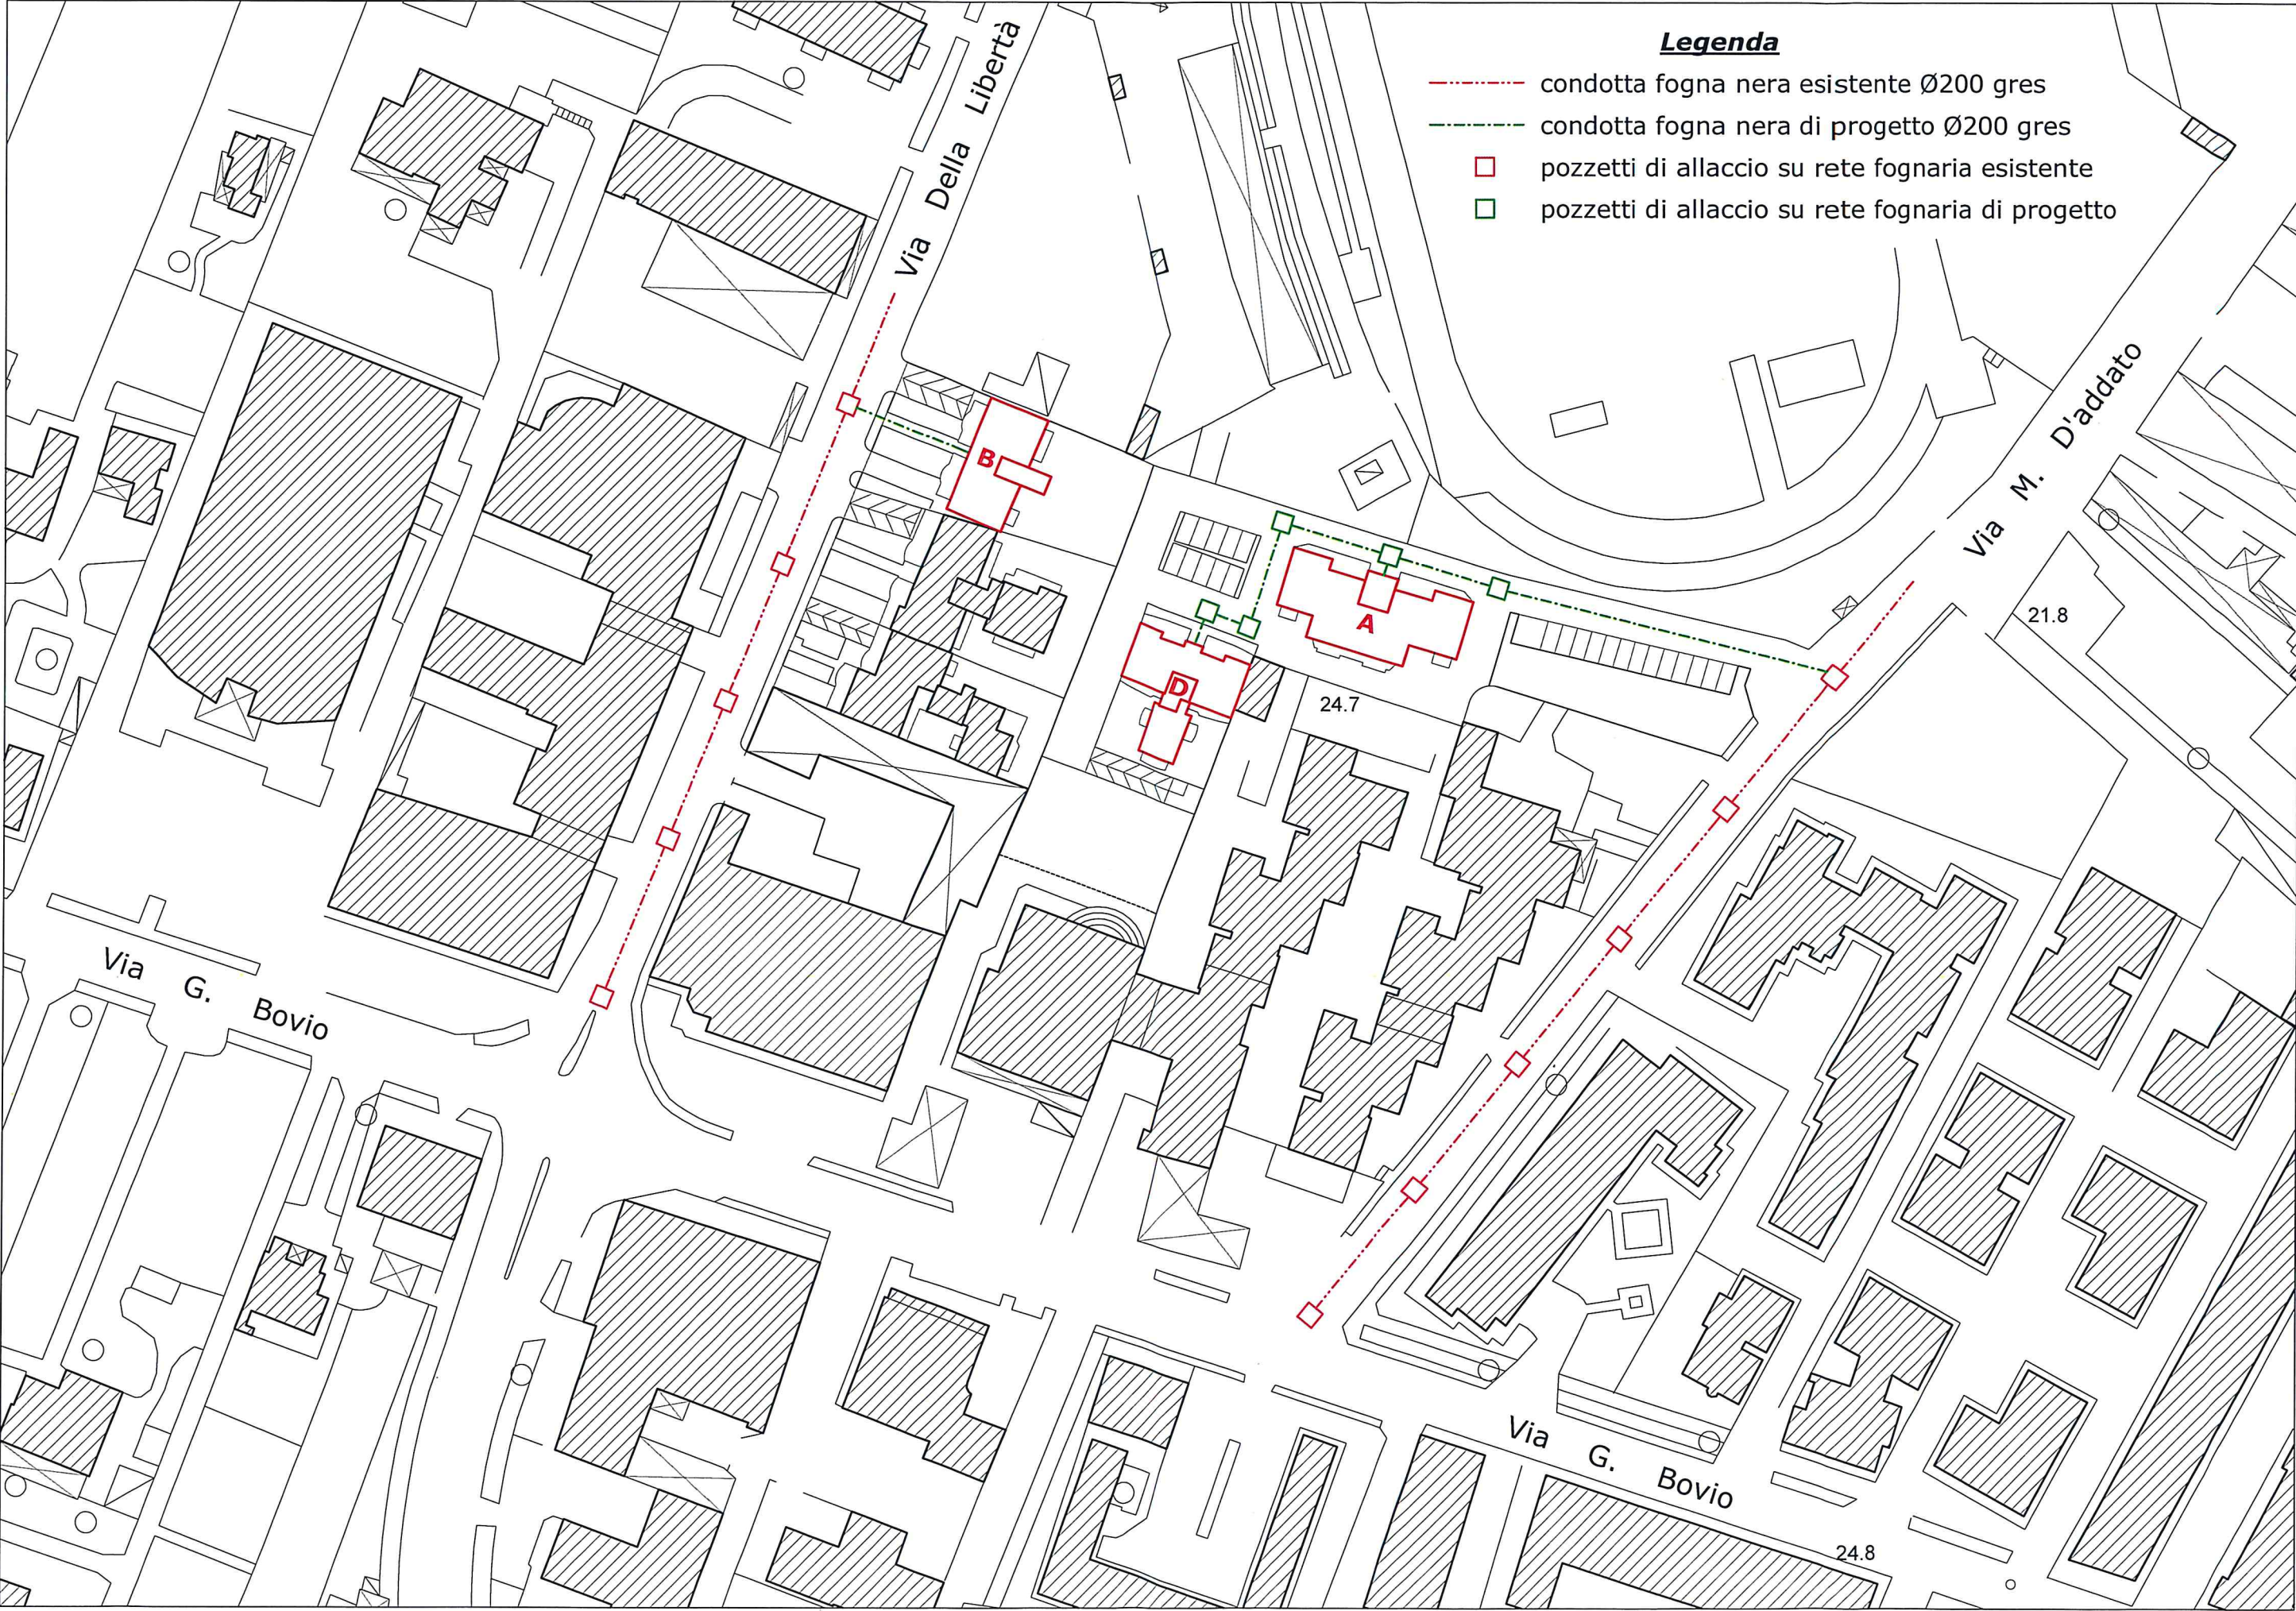


Scala 1:1000

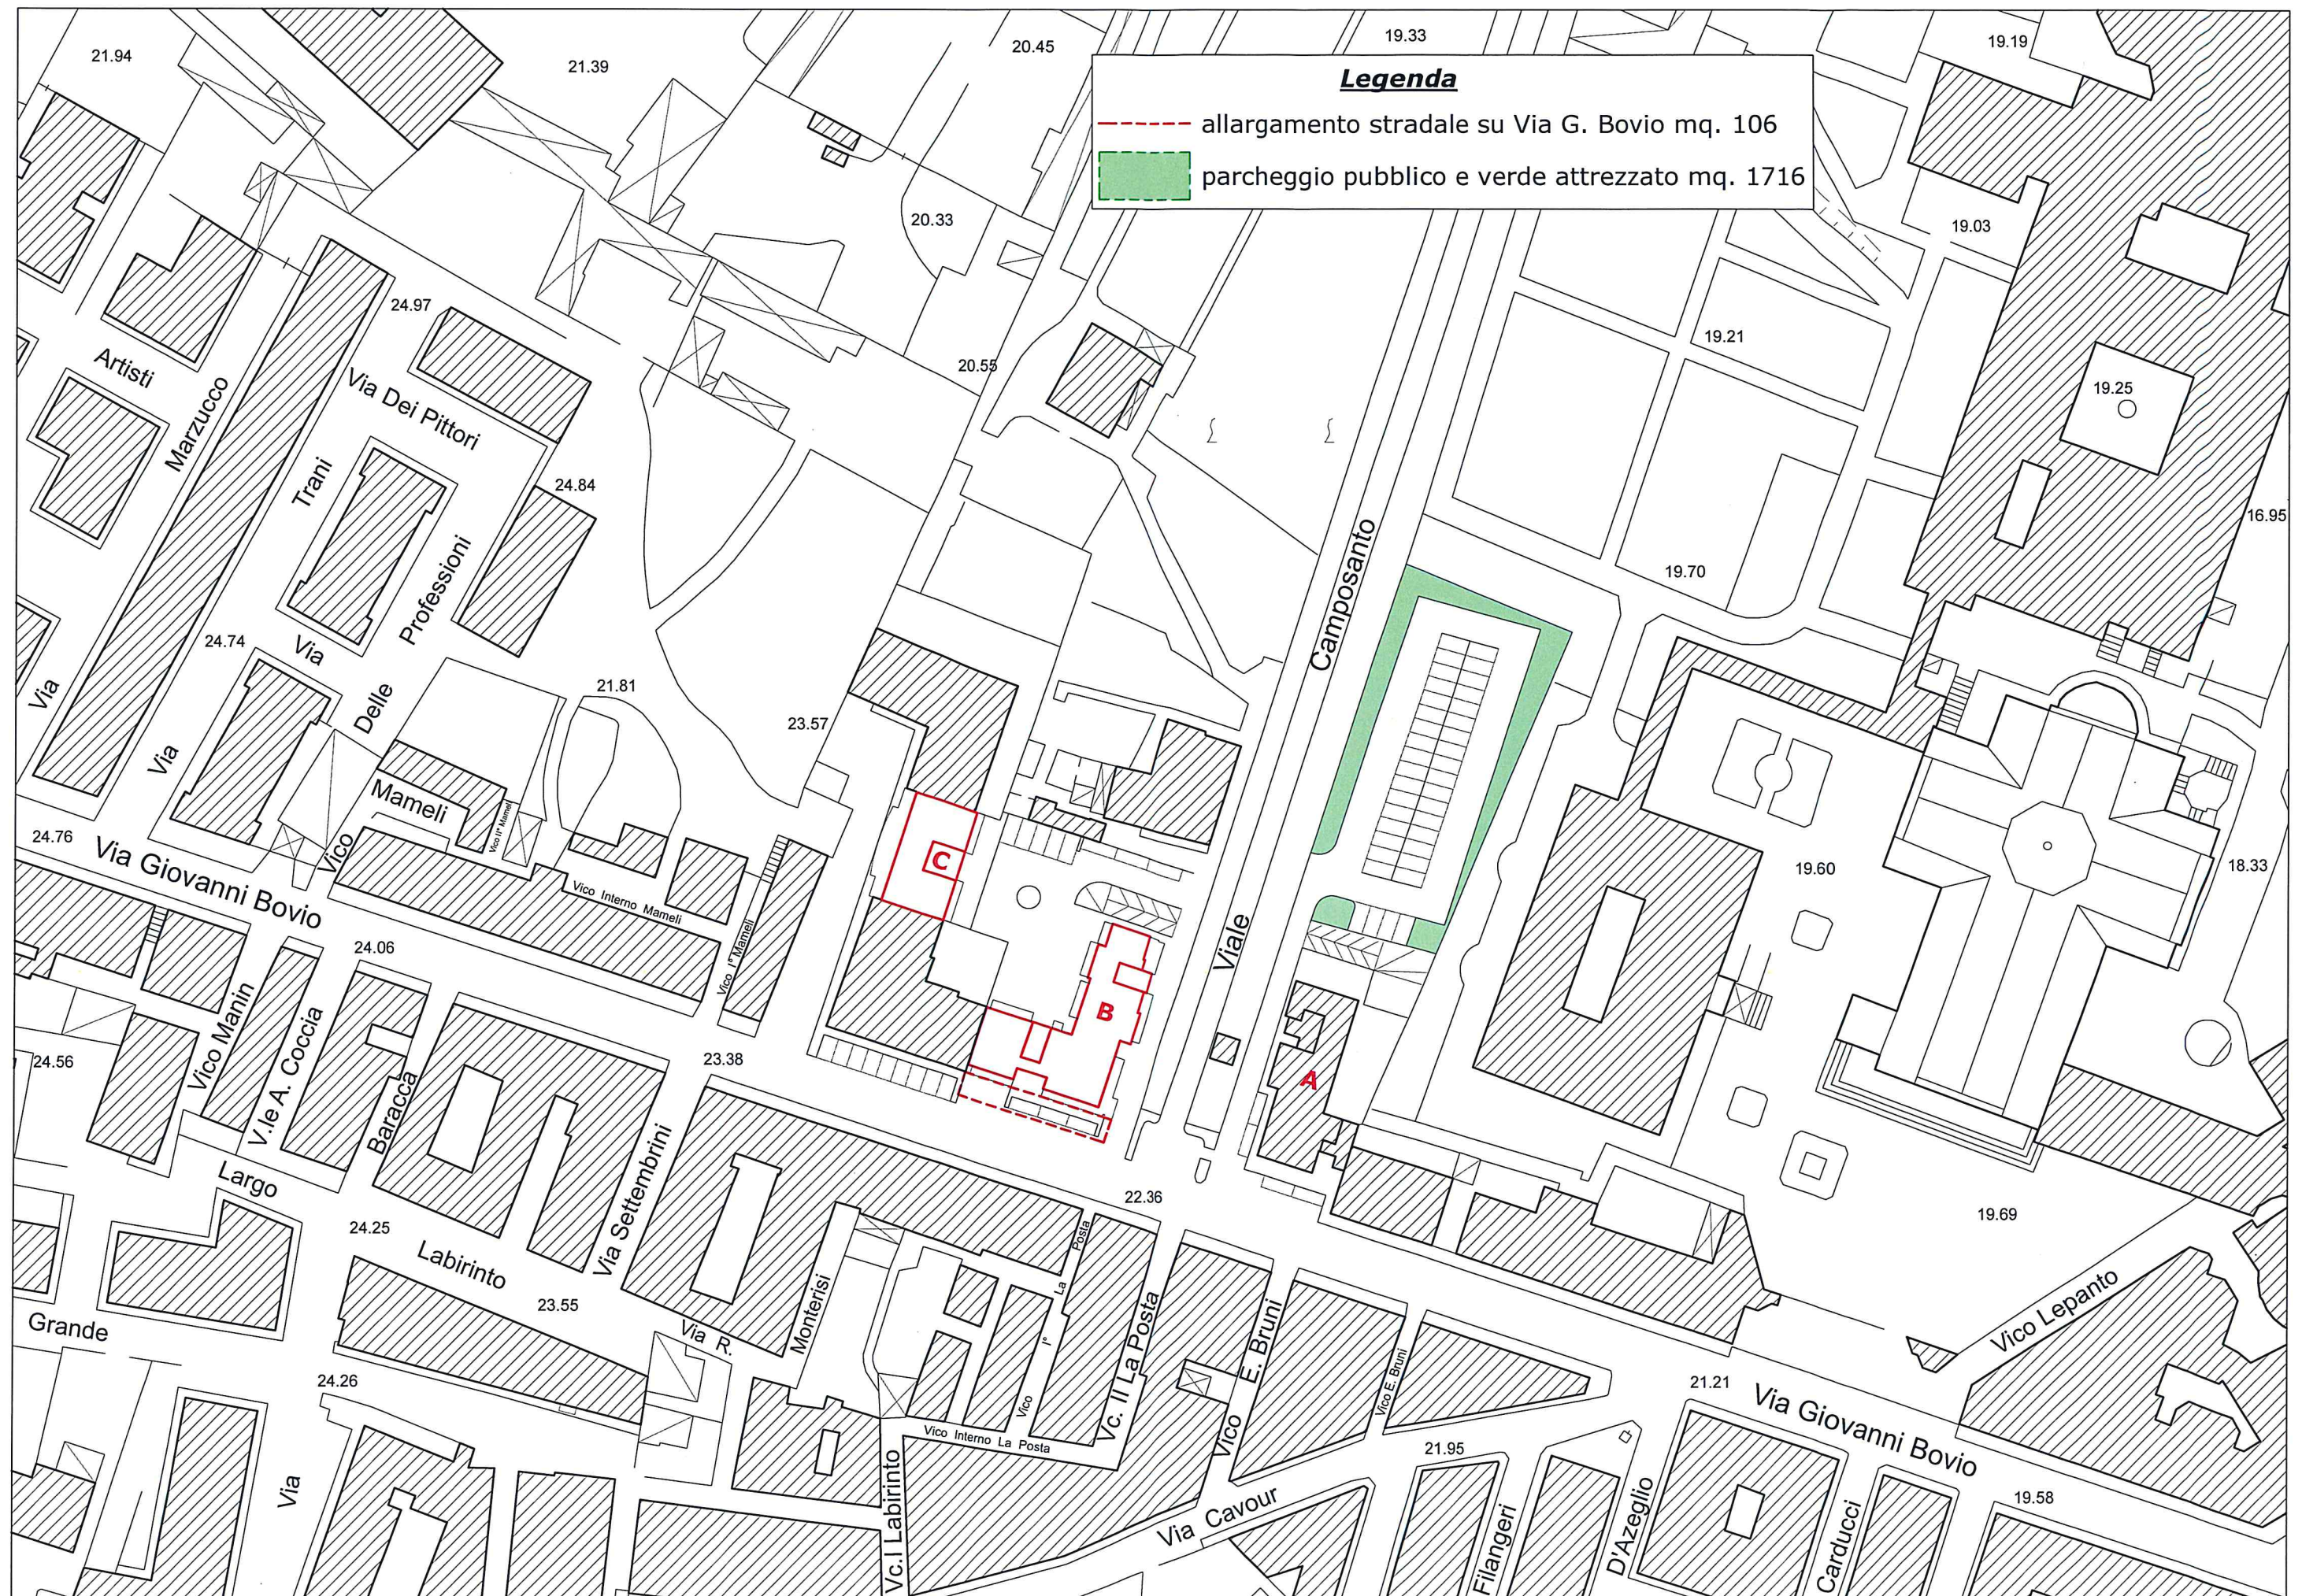

Planimetria con indicazione delle opere di Urbanizzazione Primaria esistenti e da realizzare (illuminazione)
per le aree adiacenti e ricomprese nelle maglie n. 84 e 85 Scala 1:1000

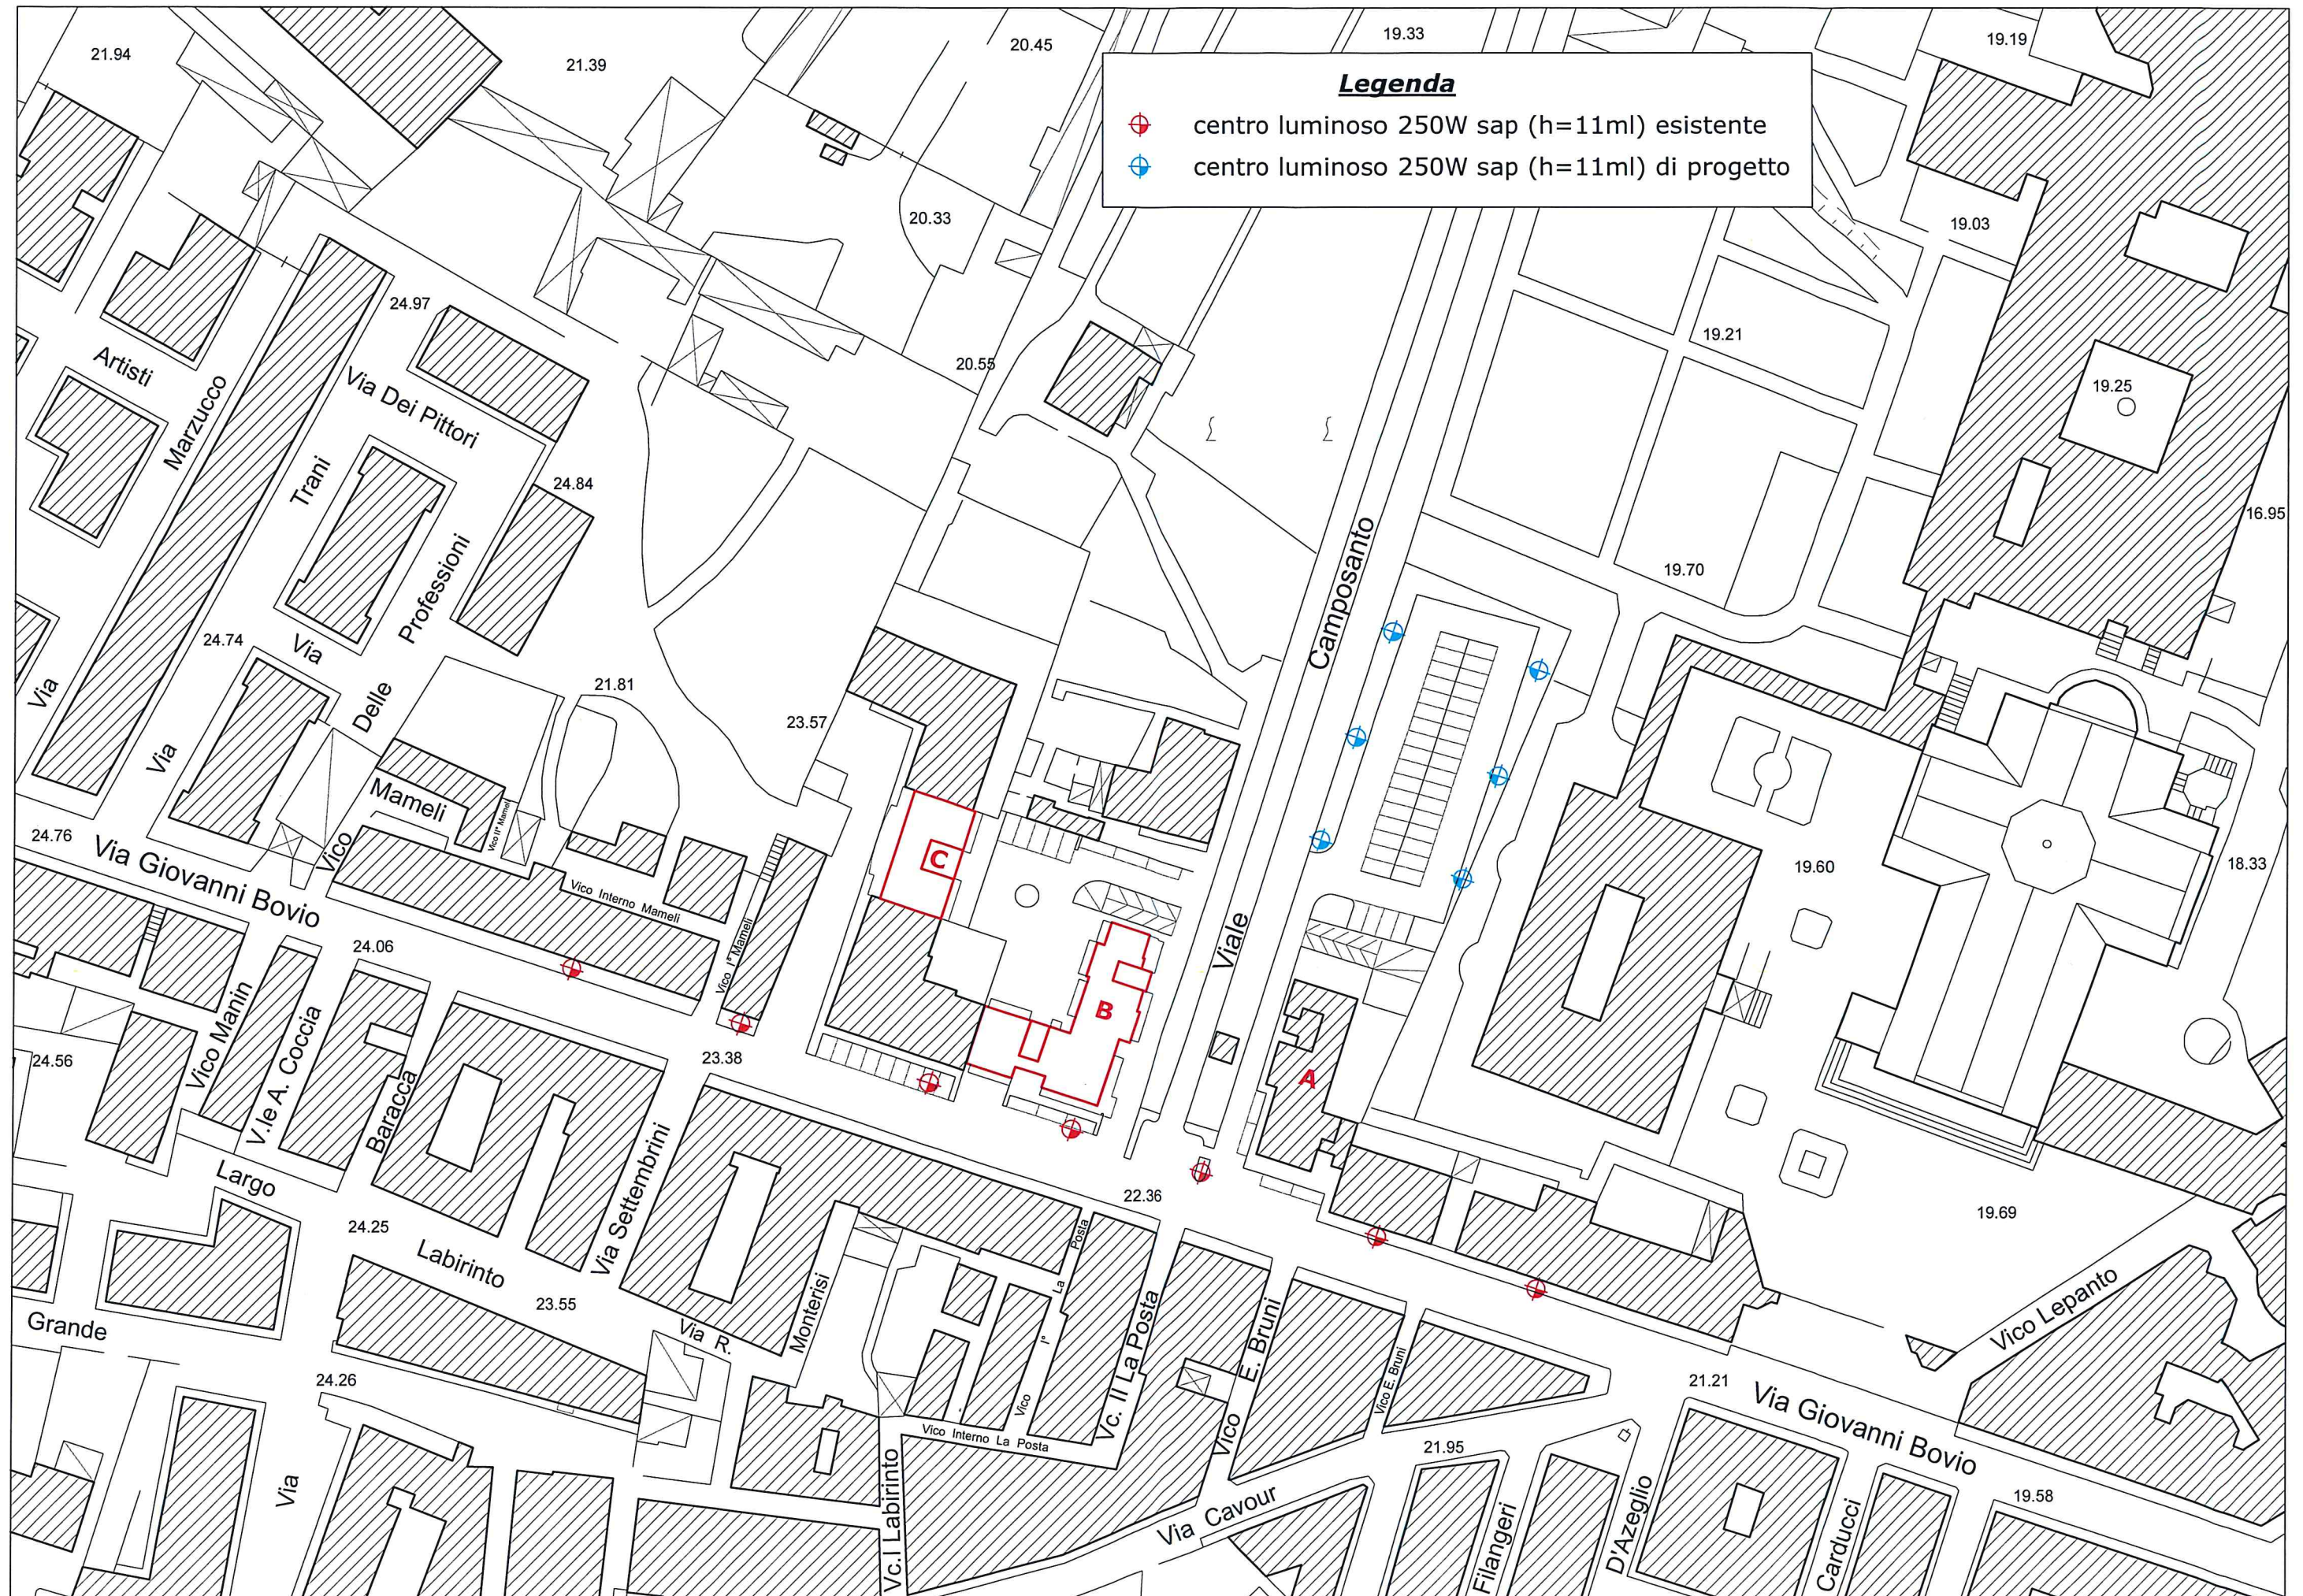

Planimetria con indicazione delle opere di Urbanizzazione Primaria esistenti e da realizzare (rete idrica)
per le aree adiacenti e ricomprese nelle maglie n. 84 e 85 Scala 1:1000

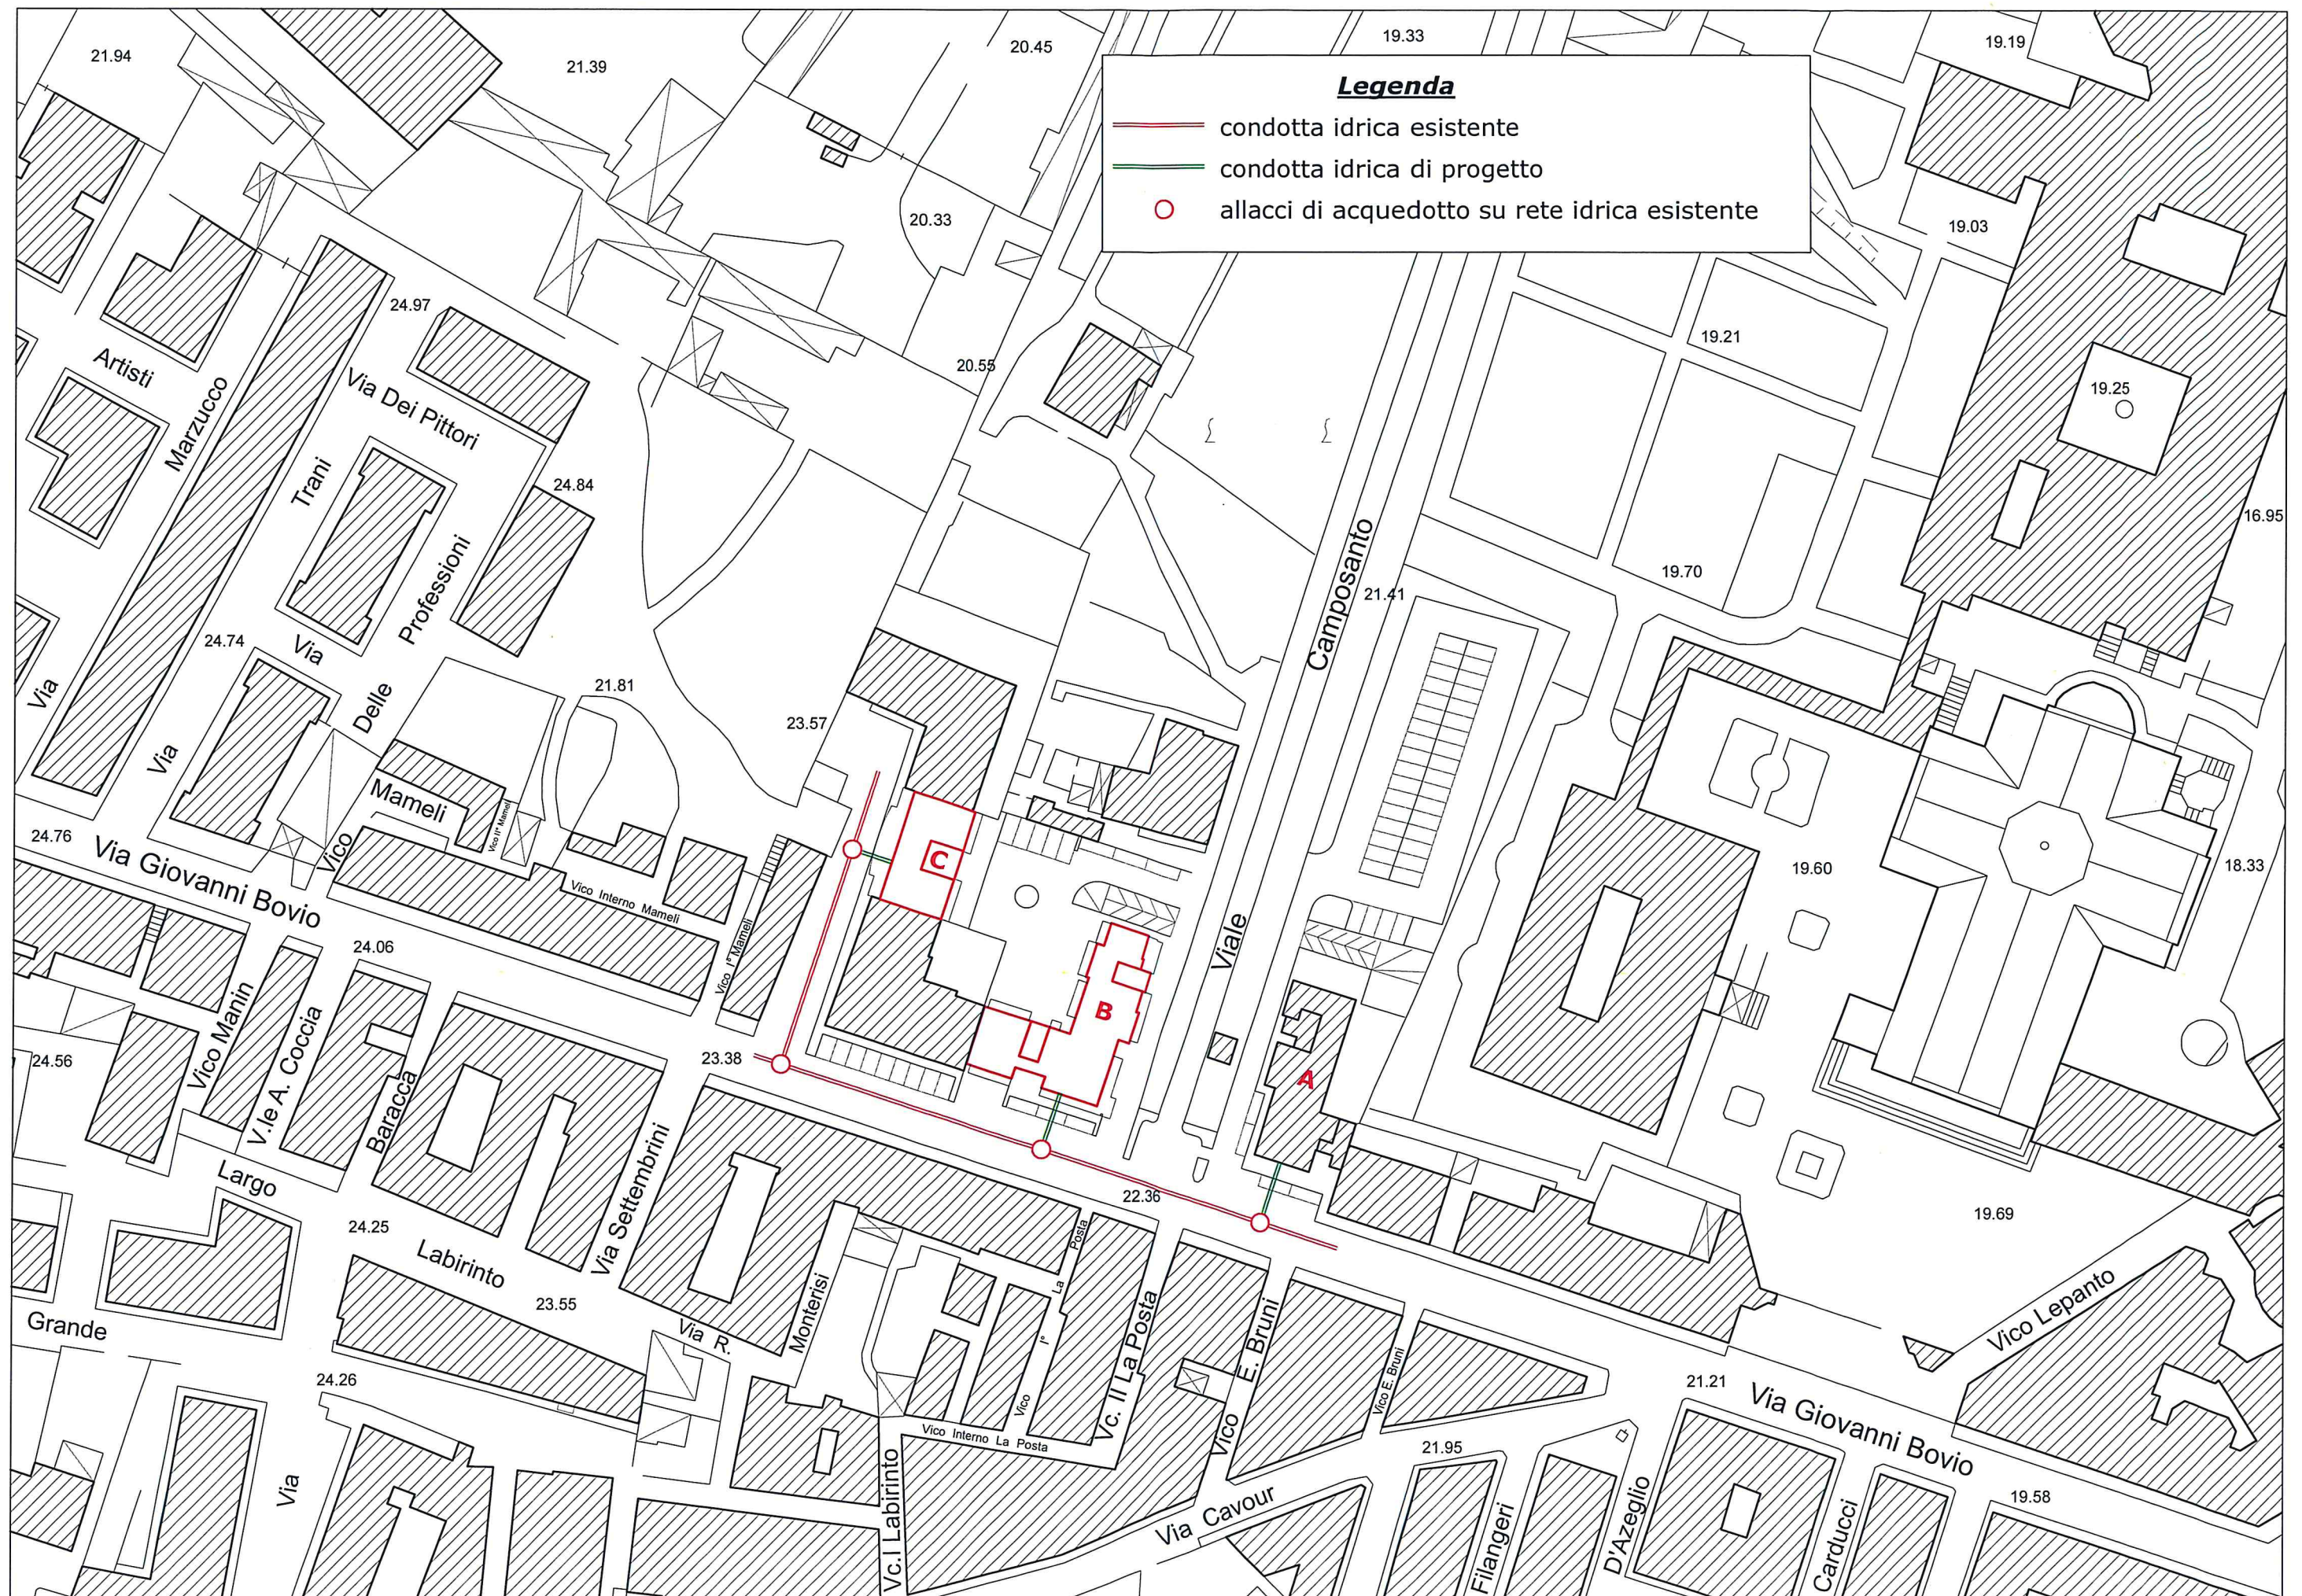

Planimetria con indicazione delle opere di Urbanizzazione Primaria esistenti e da realizzare (fogna nera)
per le aree adiacenti e ricomprese nelle maglie n. 84 e 85 Scala 1:1000

