


LEGENDA

- perimetro area P.I.R.U. - Ambito 1 (Bacino portuale e waterfront urbano con il nucleo antico)
- degrado assente
- degrado basso
- degrado medio-basso
- degrado medio-alto
- degrado alto
- parzialmente crollati
- strade non accessibili
- immobili demoliti/piazze
- immobili in fase di recupero
- scuola materna - CdQ II
- alloggi per utenze differenziate - CdQ II
- recupero isolati 23, 24, 25, 26, 65, 70/a - Fondi statali ex Legge Gozzini
- recupero seminario vecchio e mensa vescovile - Fondi statali ex Legge 64/1986 e fondi regionali
- palazzo Tupputi
- risanamento conservativo 1° piano - fondi statali ex Legge Mancina
- funzionalità 2° piano - fondi regionali Bolletti Spiriti
- ufficio IAT piano terra - fondi regionali POR
- restauro Castello normanno svevo - fondi statali ex Legge 64/1986 e Fondi Regionali
- immobili recuperati negli ultimi 5 anni
- recupero Teatro Garibaldi - Fondi Regionali
- recupero isolato 6/a per Uffici comunali - Fondi regionali e comunali
- restauro ex Monastero Santa Croce - Fondi Statali ex Legge 64/1986
- aree PEEP

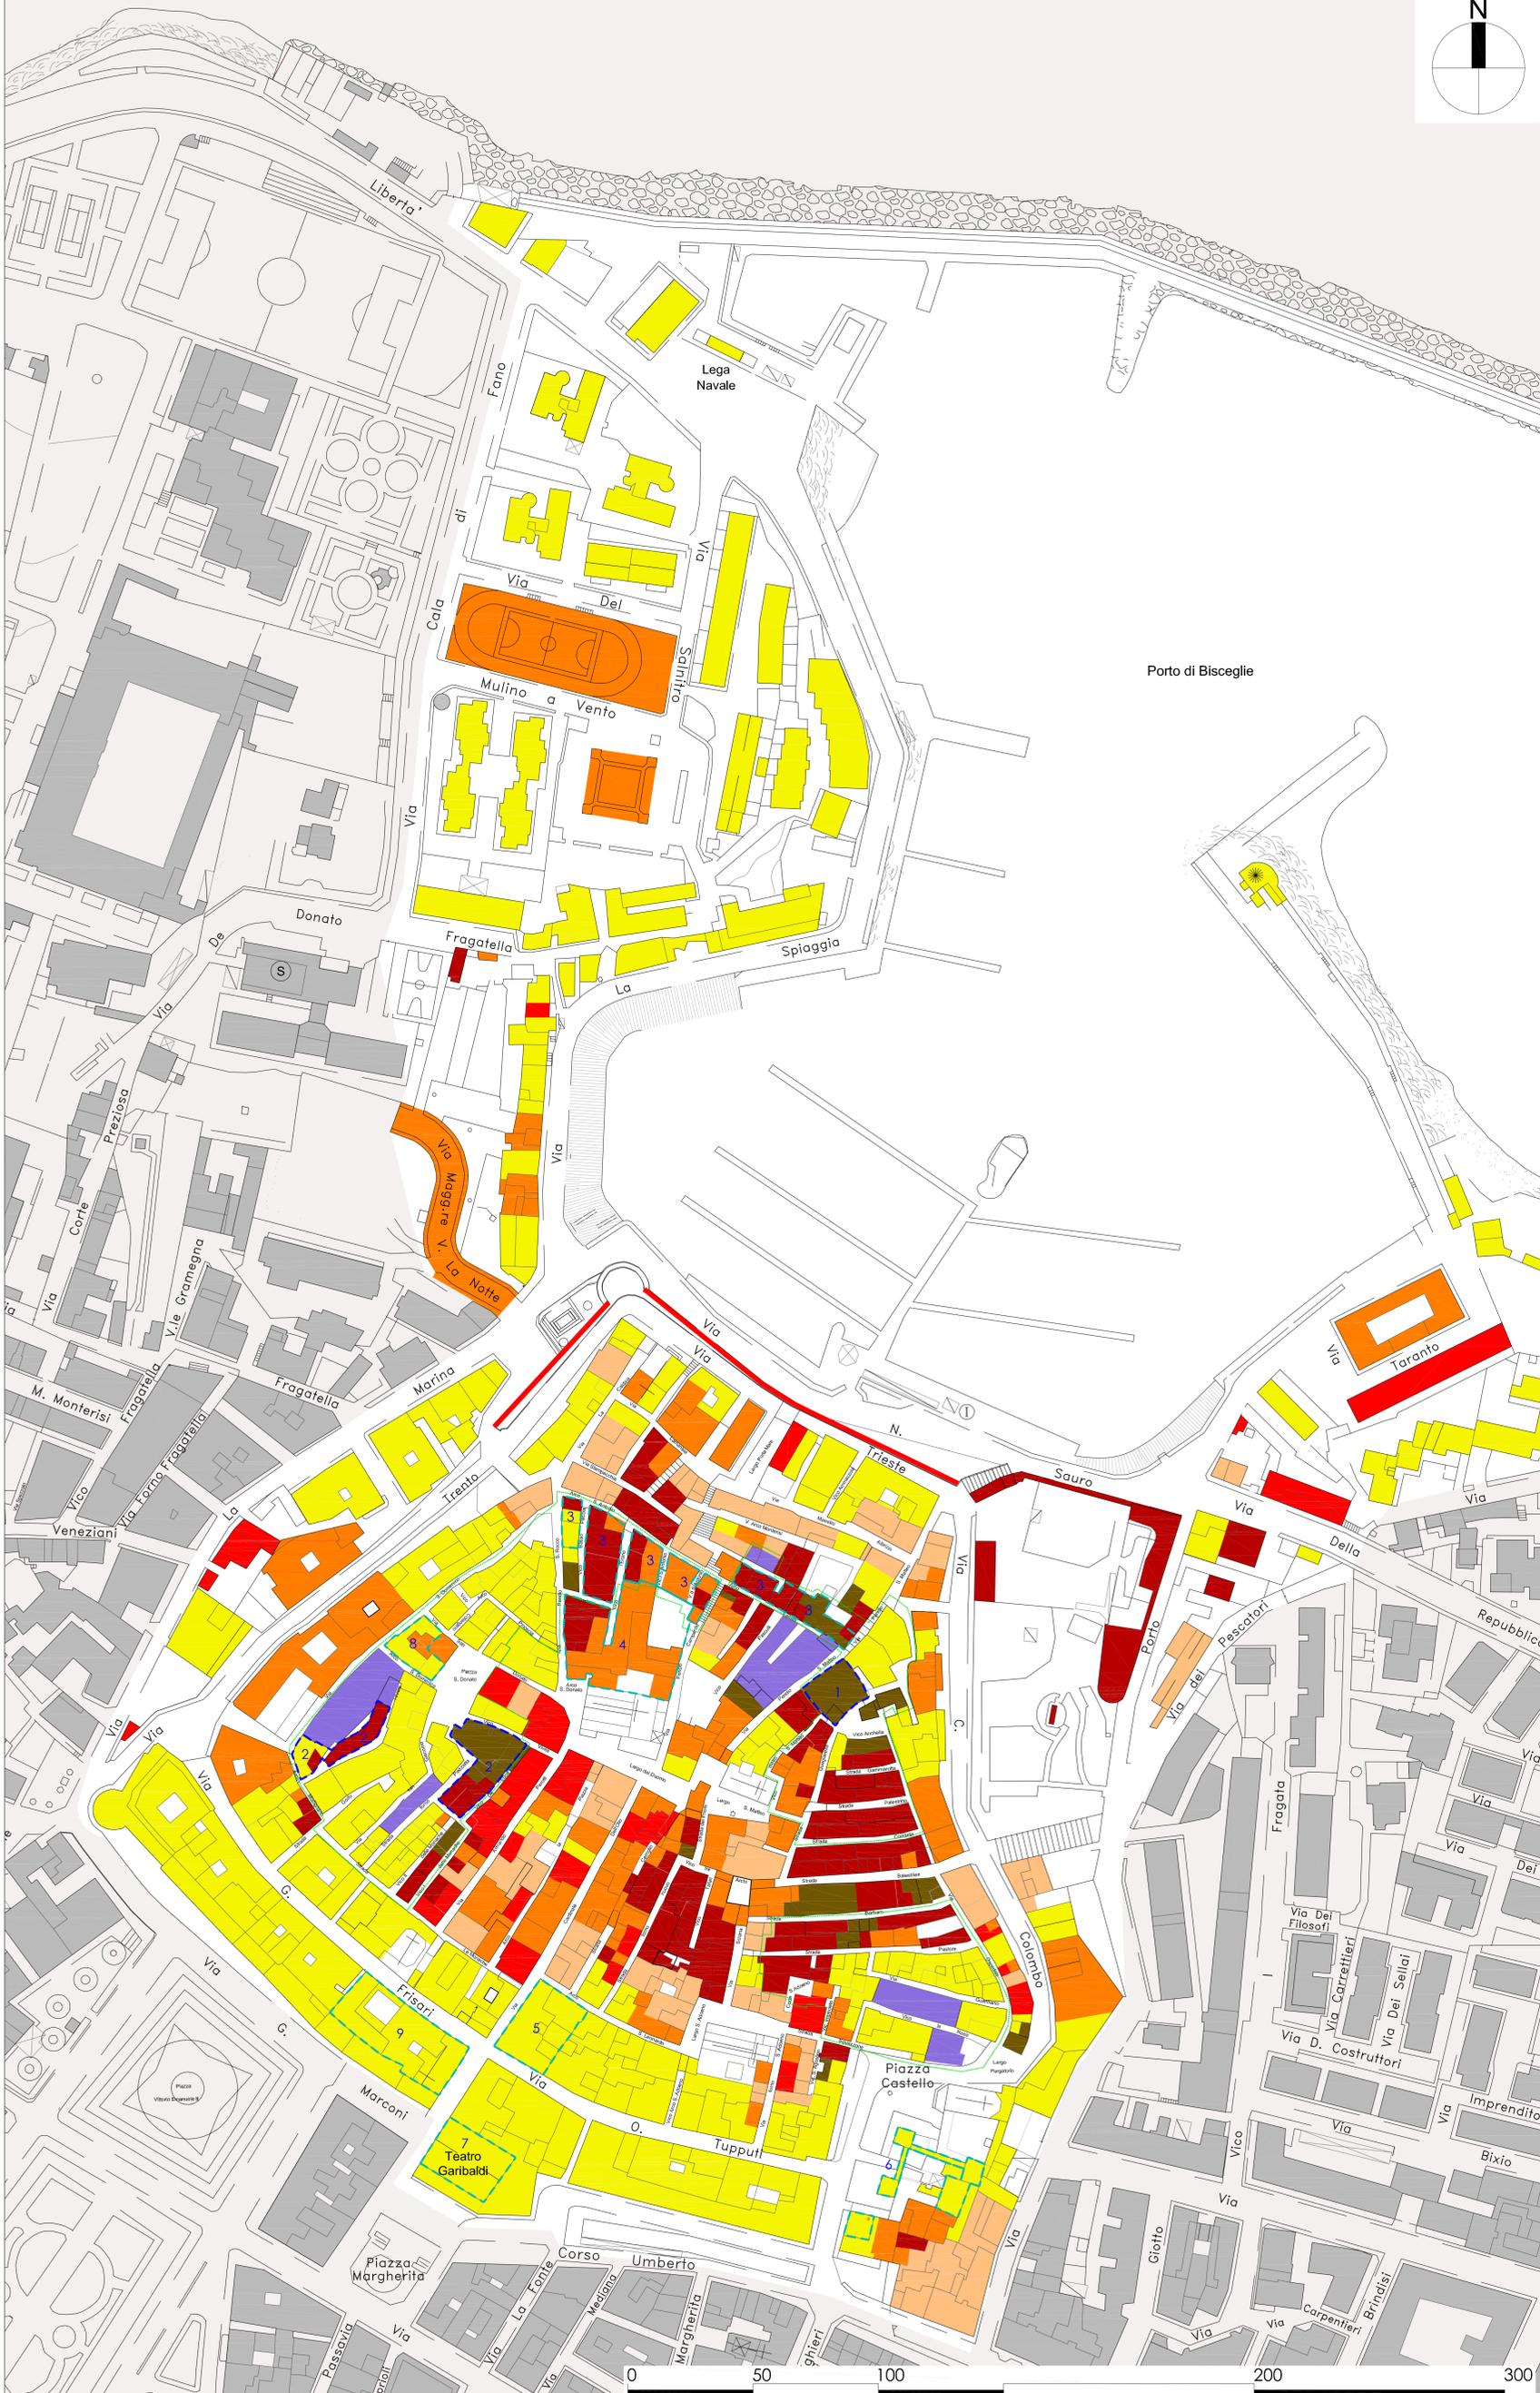

COMUNE DI BISCEGLIE



PROGRAMMA INTEGRATO PER LA RIGENERAZIONE URBANA DELLA CITTA' DI BISCEGLIE
Ambito 1
art. 4, Legge Regionale 29 luglio 2008, n. 21

Cod. Pratica	ELABORATO	DESCRIZIONE ELABORATO	SCALA
2010-0012 FP3	1TAV	INDIVIDUAZIONE DELLE CRITICITÀ	1:1.000

A.T.I.P.: finepro s.r.l. (capogruppo-mandataria)

arch. Michele Sgobba (mandante)



REV.	DATA	REDATTO	VERIFICATO	APPROVATO
02	16/03/2011			

