

LEGENDA


- perimetro area P.I.R.U. - Ambito 1 (Bacino portuale e waterfront urbano con il nucleo antico)
- limite demaniale

- Piazze**
1. Piazza Duomo
 2. Largo Monastero Vecchio
 3. Piazza San Domenico
 4. Piazzetta Forno
 5. Piazzetta Campanile
 6. Largo Piazzetta
 7. Piazza Pendio S. Matteo

polarità urbane

Accessibilità e riconoscibilità dei luoghi

- marciapiedi
 - rampe, scale
 - ostacoli
- interventi:**
- ripristino degli ambiti con pavimentazione dissestata
 - dissuasori atti alla pedonalizzazione del waterfront urbano
 - Loges
 - Mappe tattili

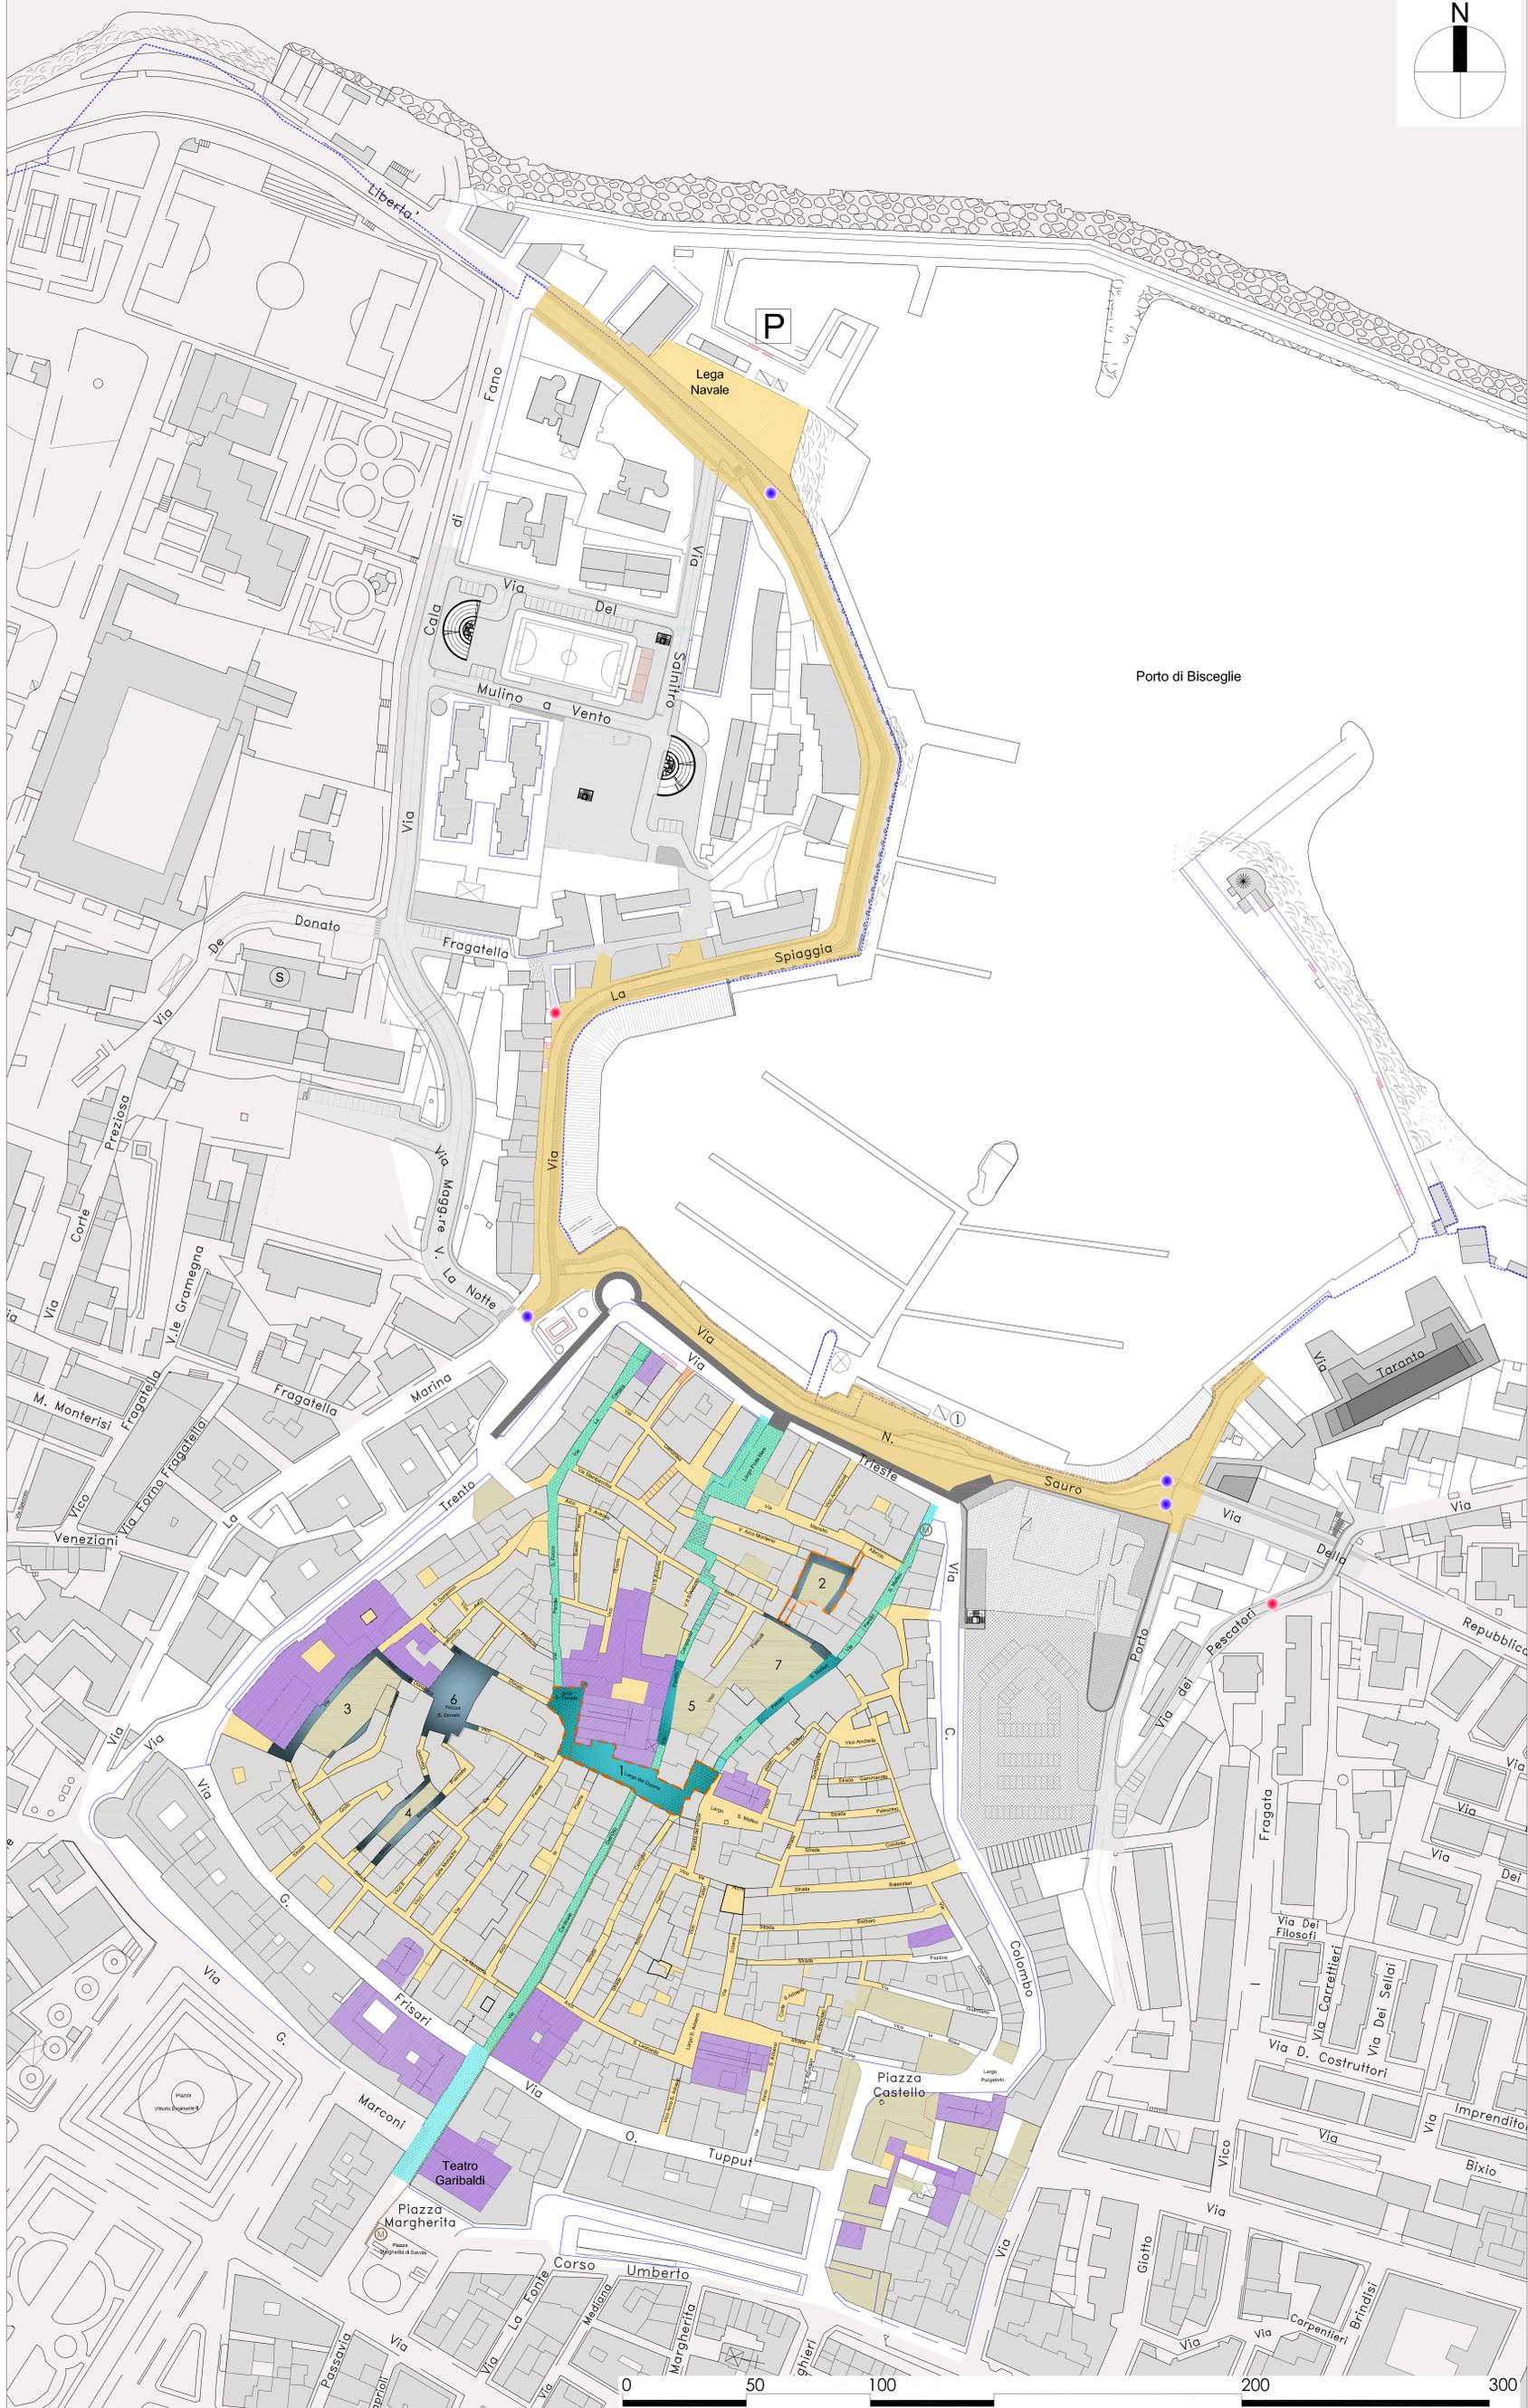

COMUNE DI BISCEGLIE



PROGRAMMA INTEGRATO PER LA RIGENERAZIONE URBANA DELLA CITTA' DI BISCEGLIE
Ambito 1

art. 4, Legge Regionale 29 luglio 2008, n. 21

Cod. Pratica	ELABORATO	DESCRIZIONE ELABORATO	SCALA
2010-0012 FP3	3TAV	INTERVENTI DI ELIMINAZIONE DELLE BARRIERE ARCHITETTONICHE E ALTRI INTERVENTI ATTI A GARANTIRE LA FRUIBILITA' DI EDIFICI E SPAZI PUBBLICI DA PARTE DI TUTTI GLI ABITANTI, CON PARTICOLARE RIGUARDO AI DIVERSAMENTE ABILI, AI BAMBINI ED AGLI ANZIANI	1:1.000

A.T.I.P.: finepro s.r.l. (capogruppo-mandataria)

arch. Michele Spobba (mandante)



REV.	DATA	REDATTO	VERIFICATO	APPROVATO
01	16/03/2011			

