


LEGENDA

- perimetro area P.I.R.U. - Ambito 1 (Bacino portuale e waterfront urbano con il nucleo antico)
- limite demaniale
- polarità urbane
- Piazze**
- 1. Piazza Duomo
- 2. Largo Monastero Vecchio
- 3. Piazza San Domenico
- 4. Piazzetta Fomo
- 5. Piazzetta Campanile
- 6. Largo Piazzetta
- 7. Piazza Pendio S. Matteo
- Altri ambiti pubblici**
- aree pedonali a fascia oraria esistenti
- aree pedonali di progetto
- aree pedonali a fascia oraria di progetto
- La mobilità - interventi:**
- percorsi ciclopedonali esistenti
- percorsi ciclopedonali di progetto
- velostazione (alternative possibili)
- rastrelliere per biciclette
- dissuasori
- metro del mare

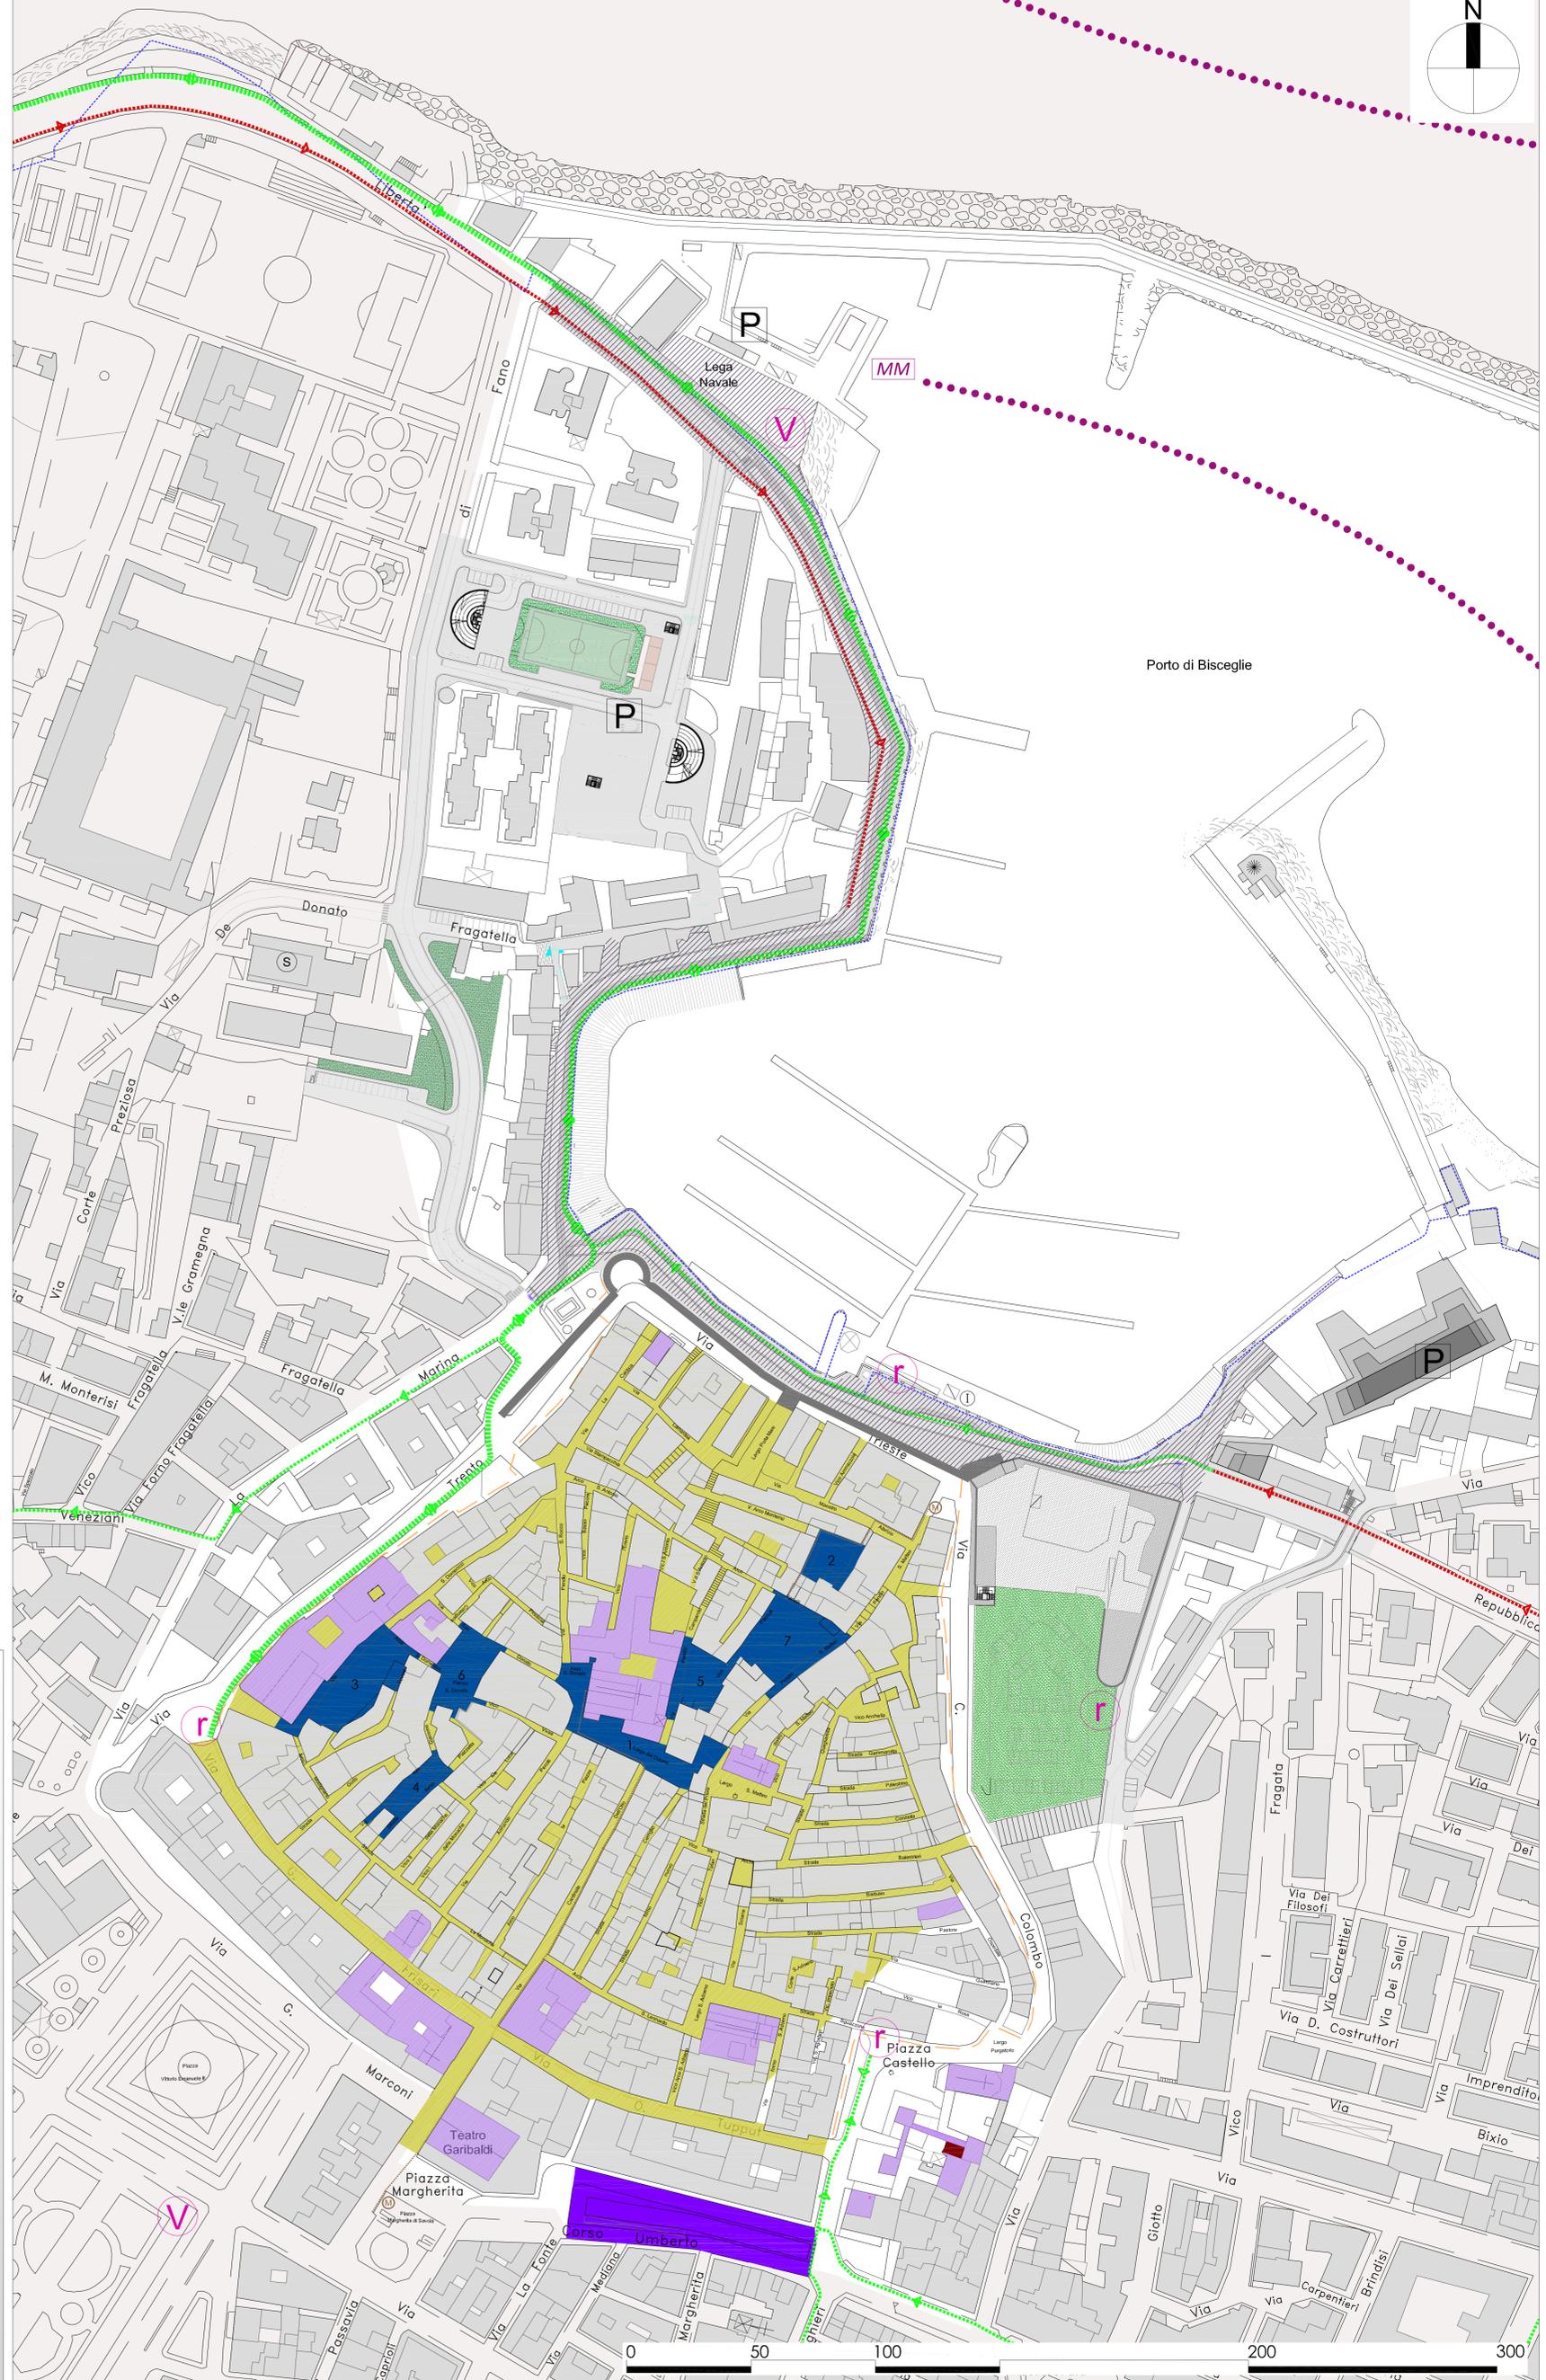

COMUNE DI BISCEGLIE



PROGRAMMA INTEGRATO PER LA RIGENERAZIONE URBANA DELLA CITTÀ DI BISCEGLIE
Ambito 1

art. 4, Legge Regionale 29 luglio 2008, n. 21

Cod. Pratica	ELABORATO	DESCRIZIONE ELABORATO	SCALA
2010-0012 FP3	4TAV	INTERVENTI PER LA DIFFUSIONE DELLA MOBILITÀ SOSTENIBILE	1:1.000

A.T.I.P.: **finepro s.r.l.** (capogruppo-mandatario)
arch. **Michele Sgobba** (mandante)



REV.	DATA	REDATTO	VERIFICATO	APPROVATO
02	16/03/2011			