

Studio Tecnico ingg. Nicola Di Pilato e Mario Savona

Via P. Togliatti n° 23 e 29 - 76011 Bisceglie (BT) - Tel/Fax 0803925667 - 0803965523

Data: Marzo 2012

Aggiornamenti: Novembre 2018



COMUNE DI BISCEGLIE

Progetto

Piano Urbanistico Esecutivo per le Aree dell'Ambito 3 del P.I.R.U. adiacenti alle maglie n. 146-84-85 del P.R.G. in attuazione del D.P.P. di Rigenerazione Urbana (L.R. 21/2008 e delibera di C.C. n. 17 del 21 Marzo 2011).



Disegni

INQUADRAMENTO URBANISTICO

- Aree di intervento su stralcio aerofotogrammetrico.
- Aree di intervento su stralcio di P.R.G.
- Aree di intervento su stralcio di mappa catastale.
- Aree di intervento su foto aerea - Stralcio di P.I.R.U. ambito 3.

Tavola n°

1 bis

Scala 1:4000 - 1:1000

Committenti

Progettisti:

Ing. Nicola Di Pilato


Ing. Mario Savona


Geologo:

Dott. Antonio De Napoli

Spazio Riservato agli Enti Pubblici:

Aree di Intervento su Stralcio dell'aerofotogrammetrico Scala 1:4000

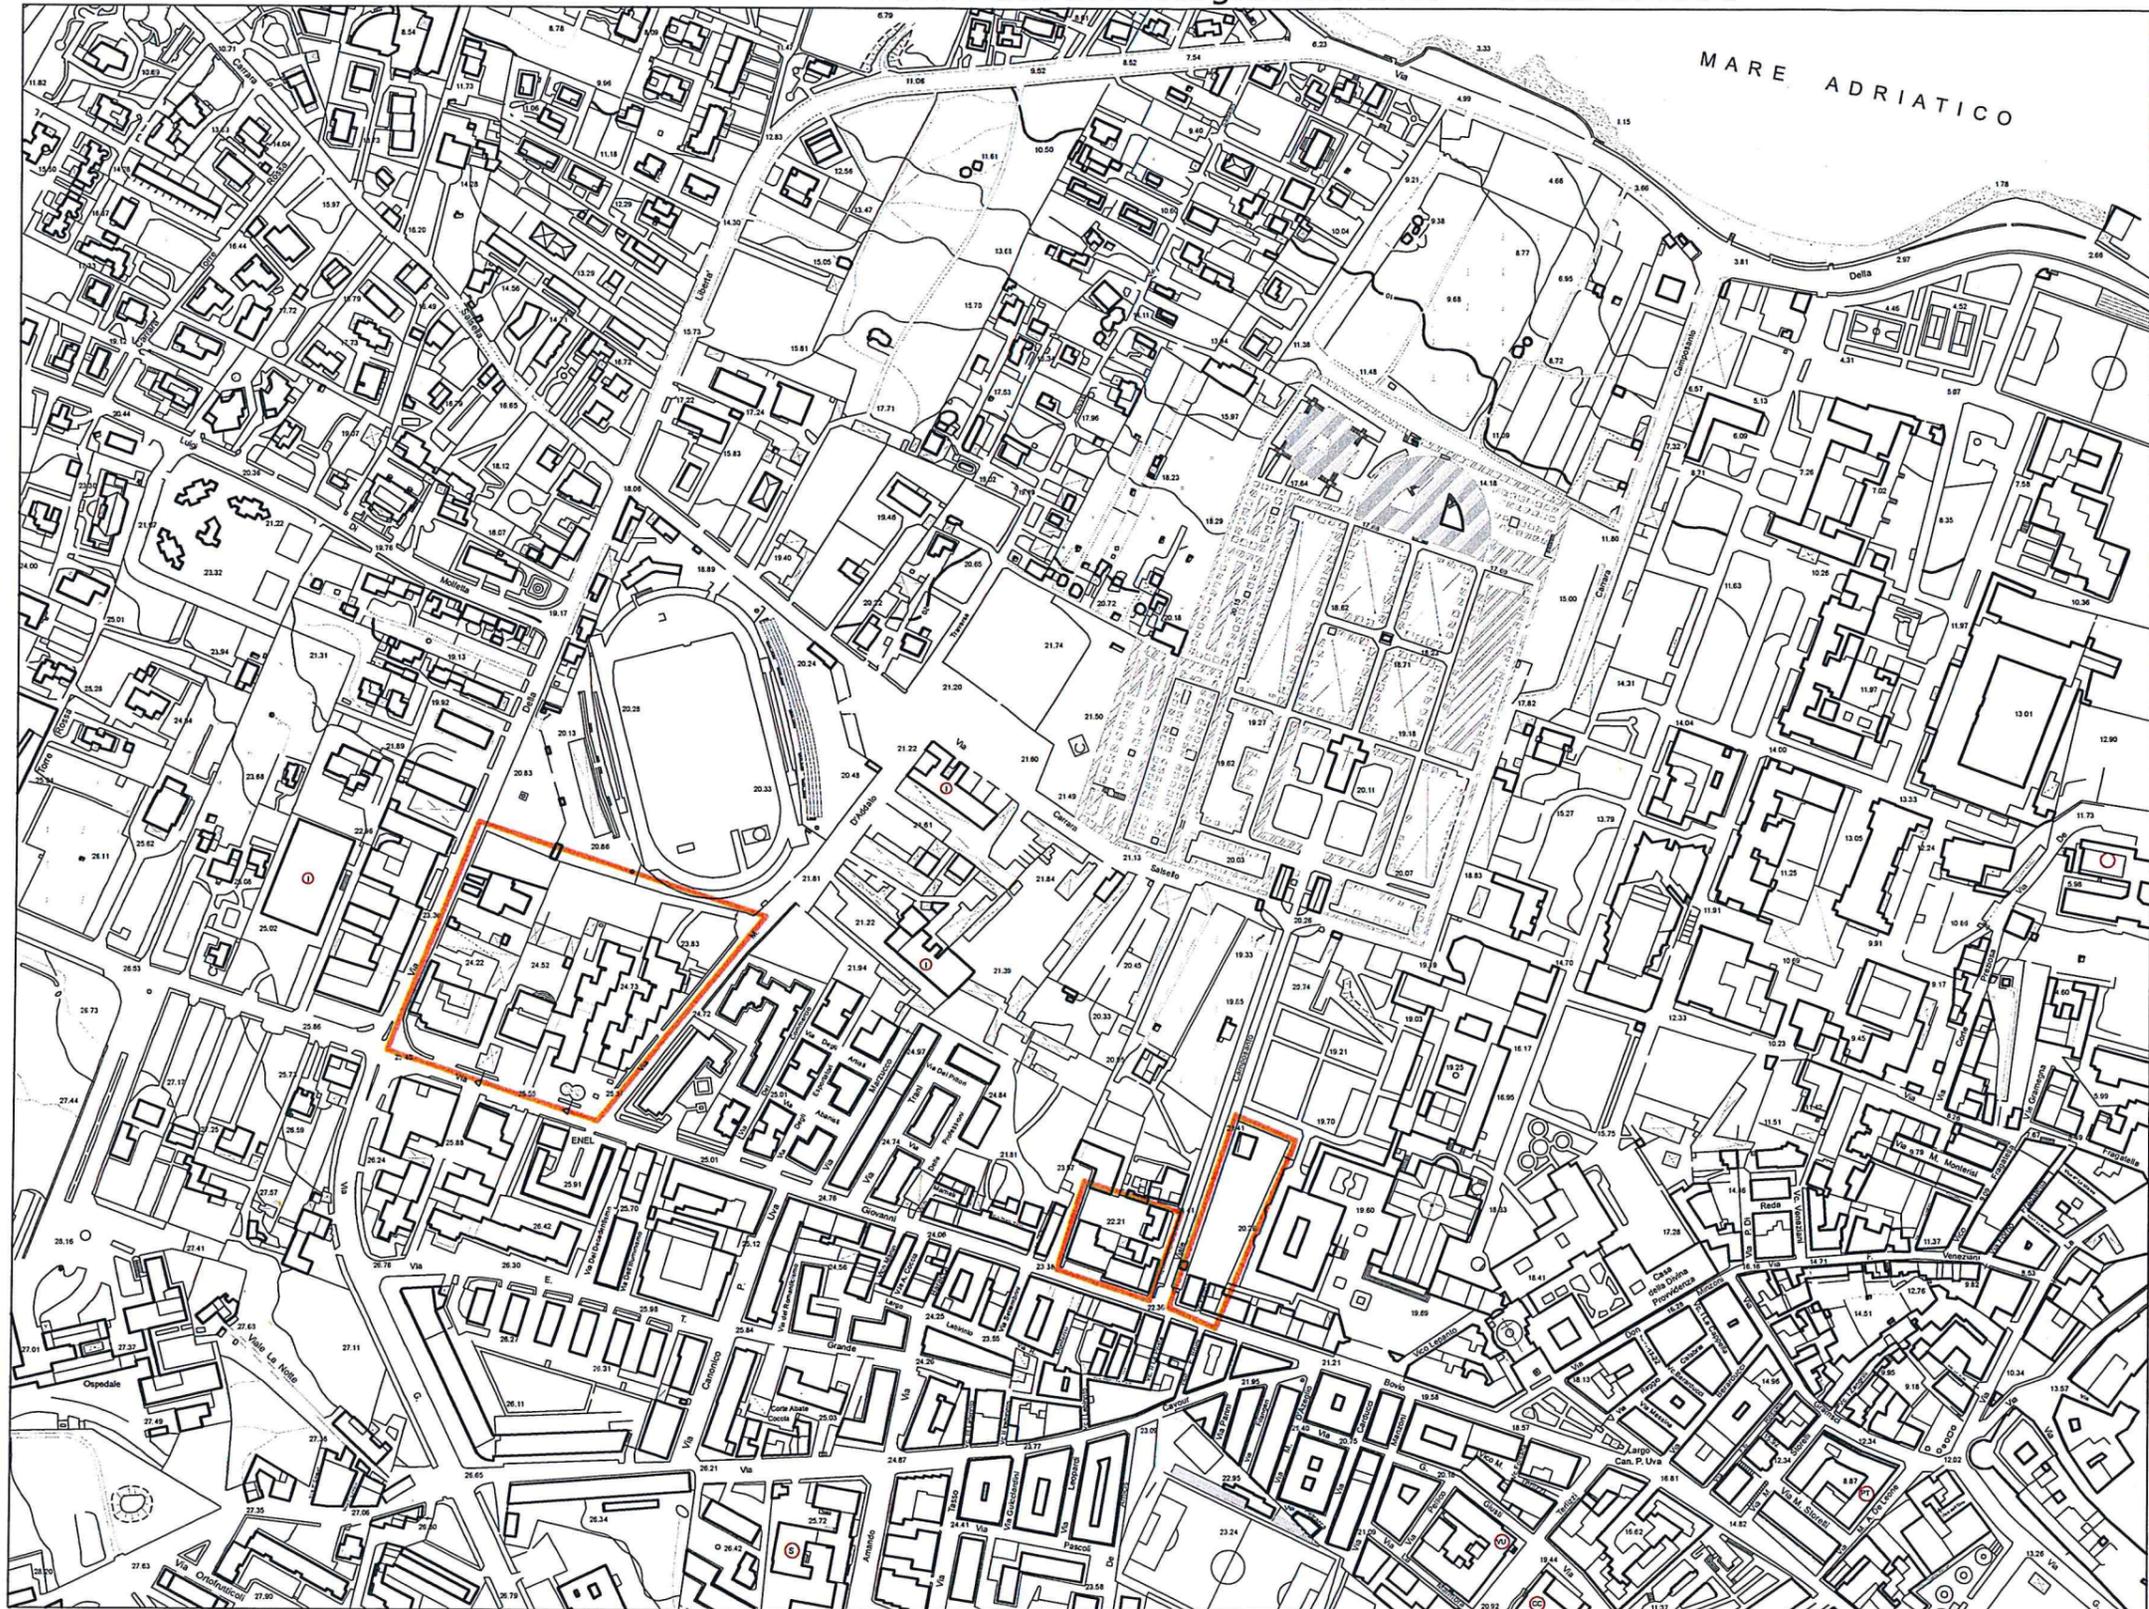


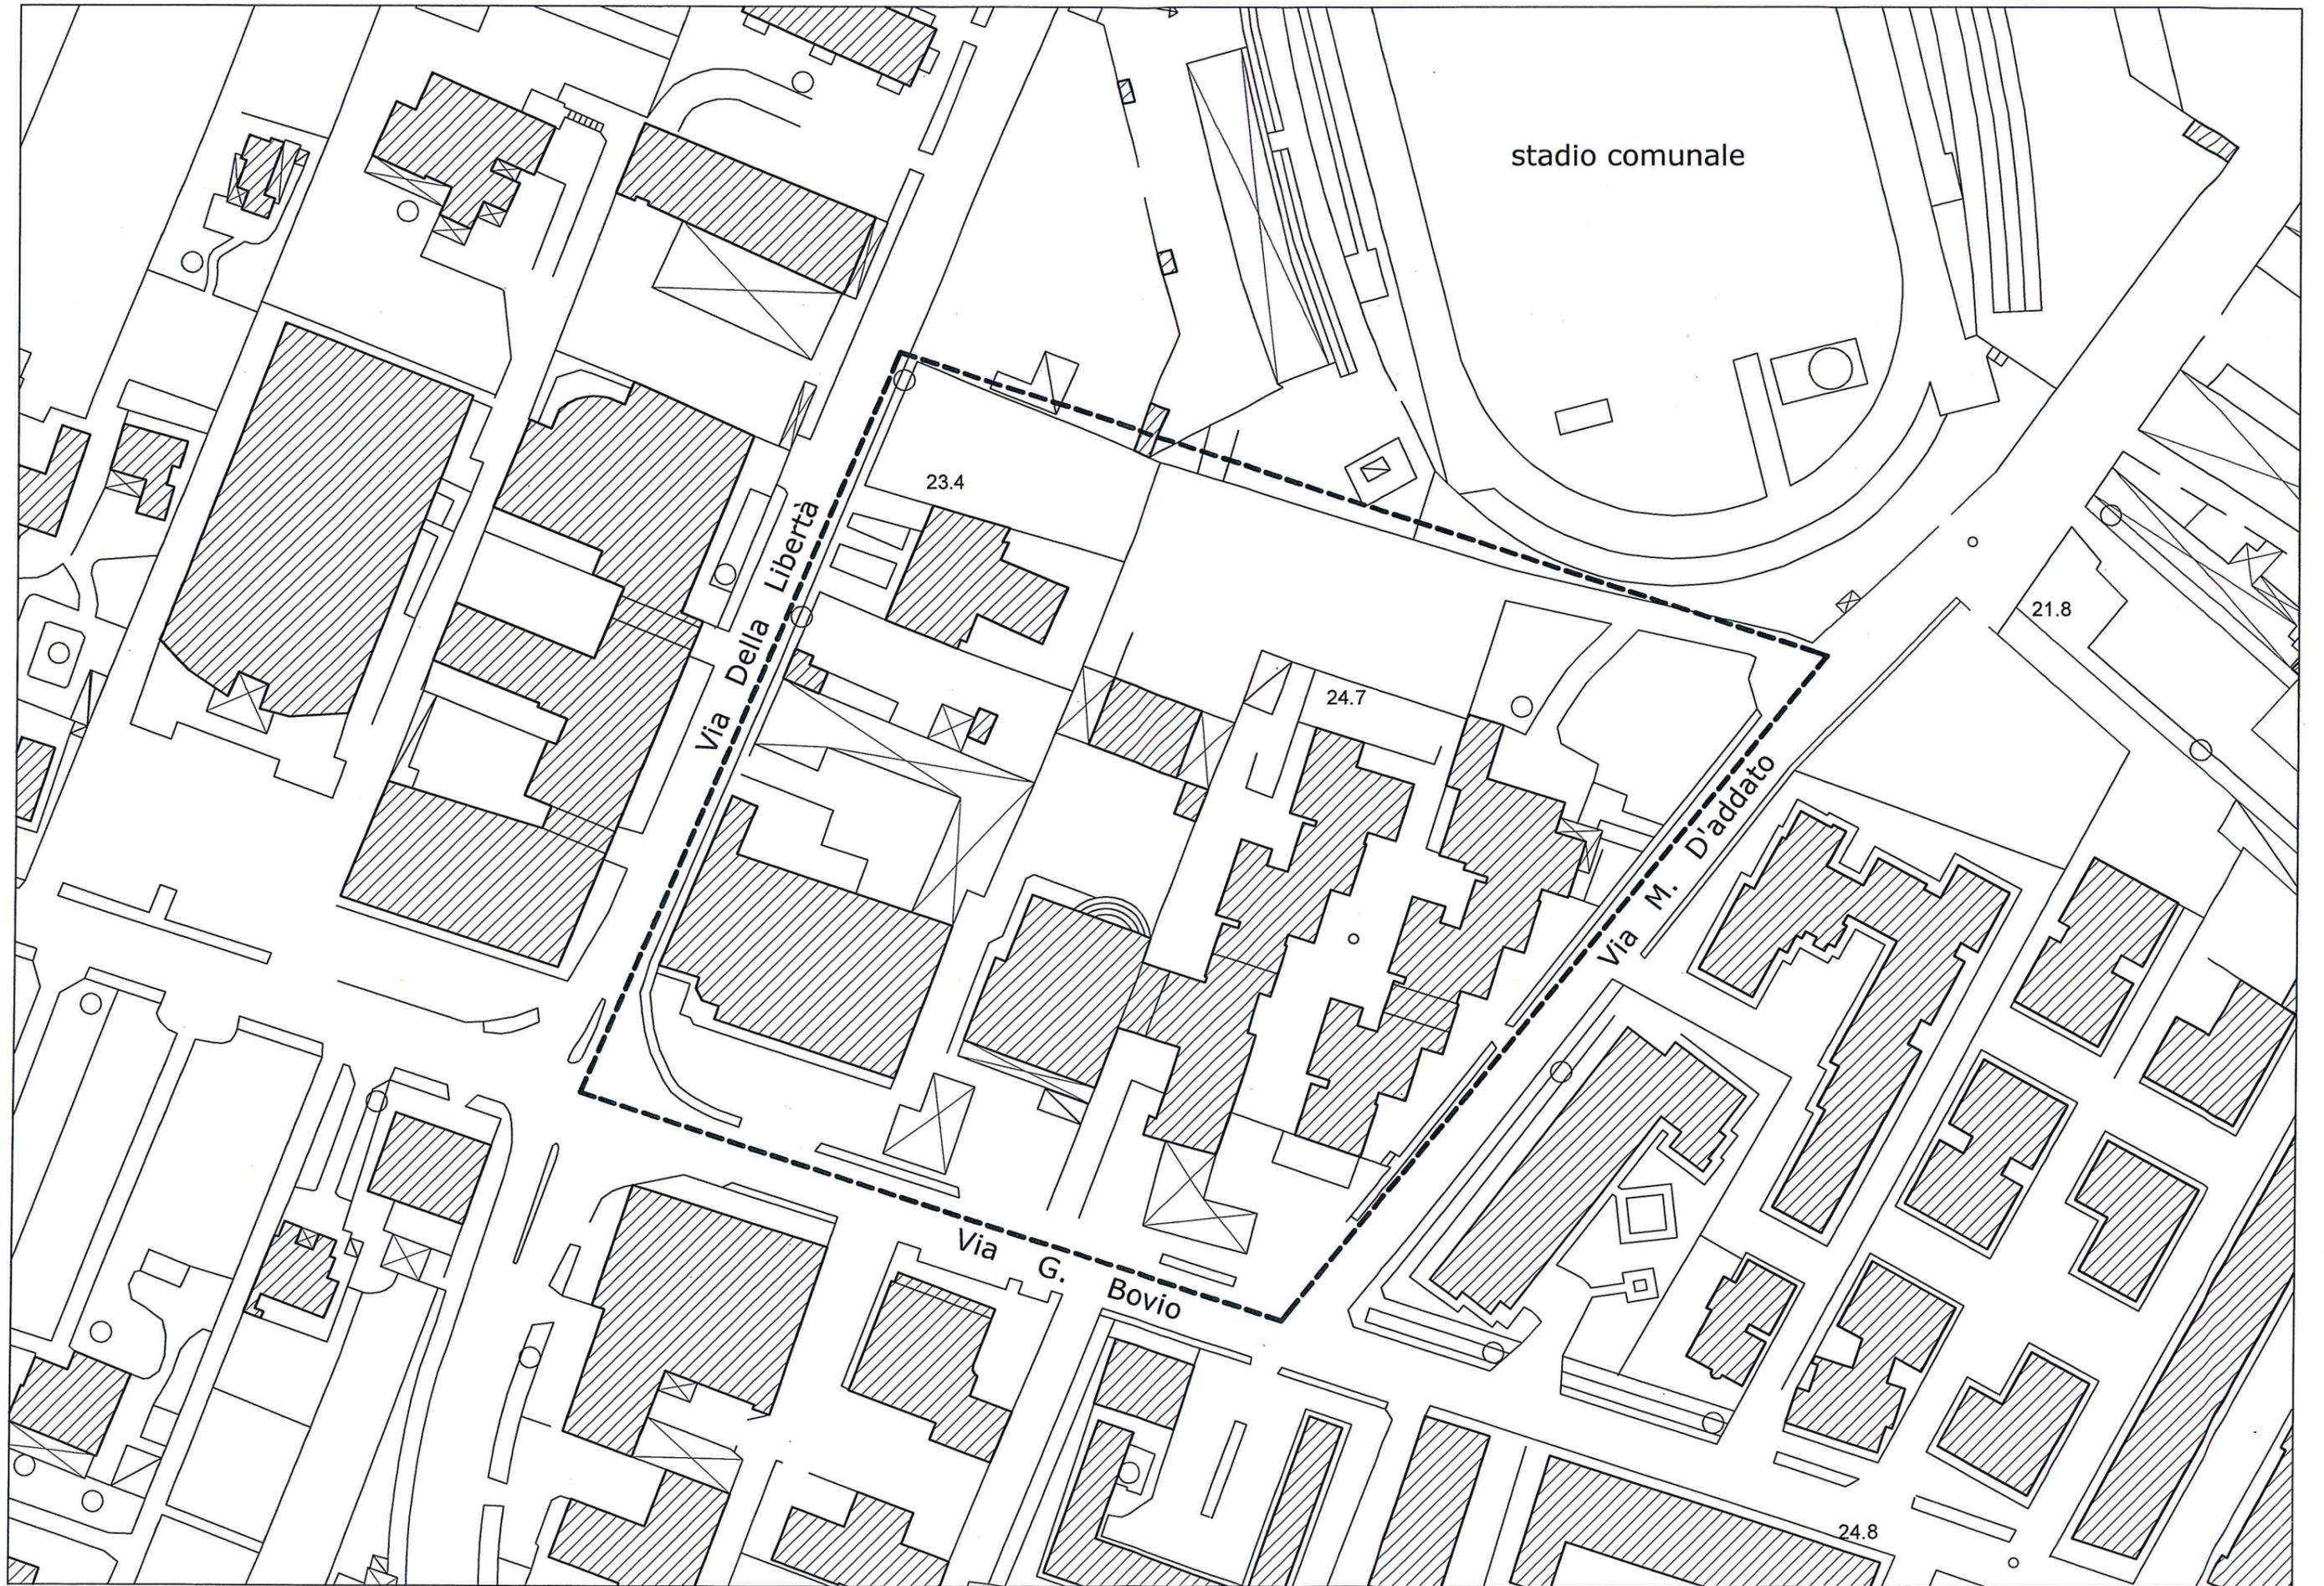


Stralcio dell'aerofotogrammetrico - Aree d'intervento adiacenti e ricomprese nelle maglie n. 84 e 85 Scala 1:1000




AREE DI INTERVENTO SU STRALCIO DI PRG Scala 1:4000

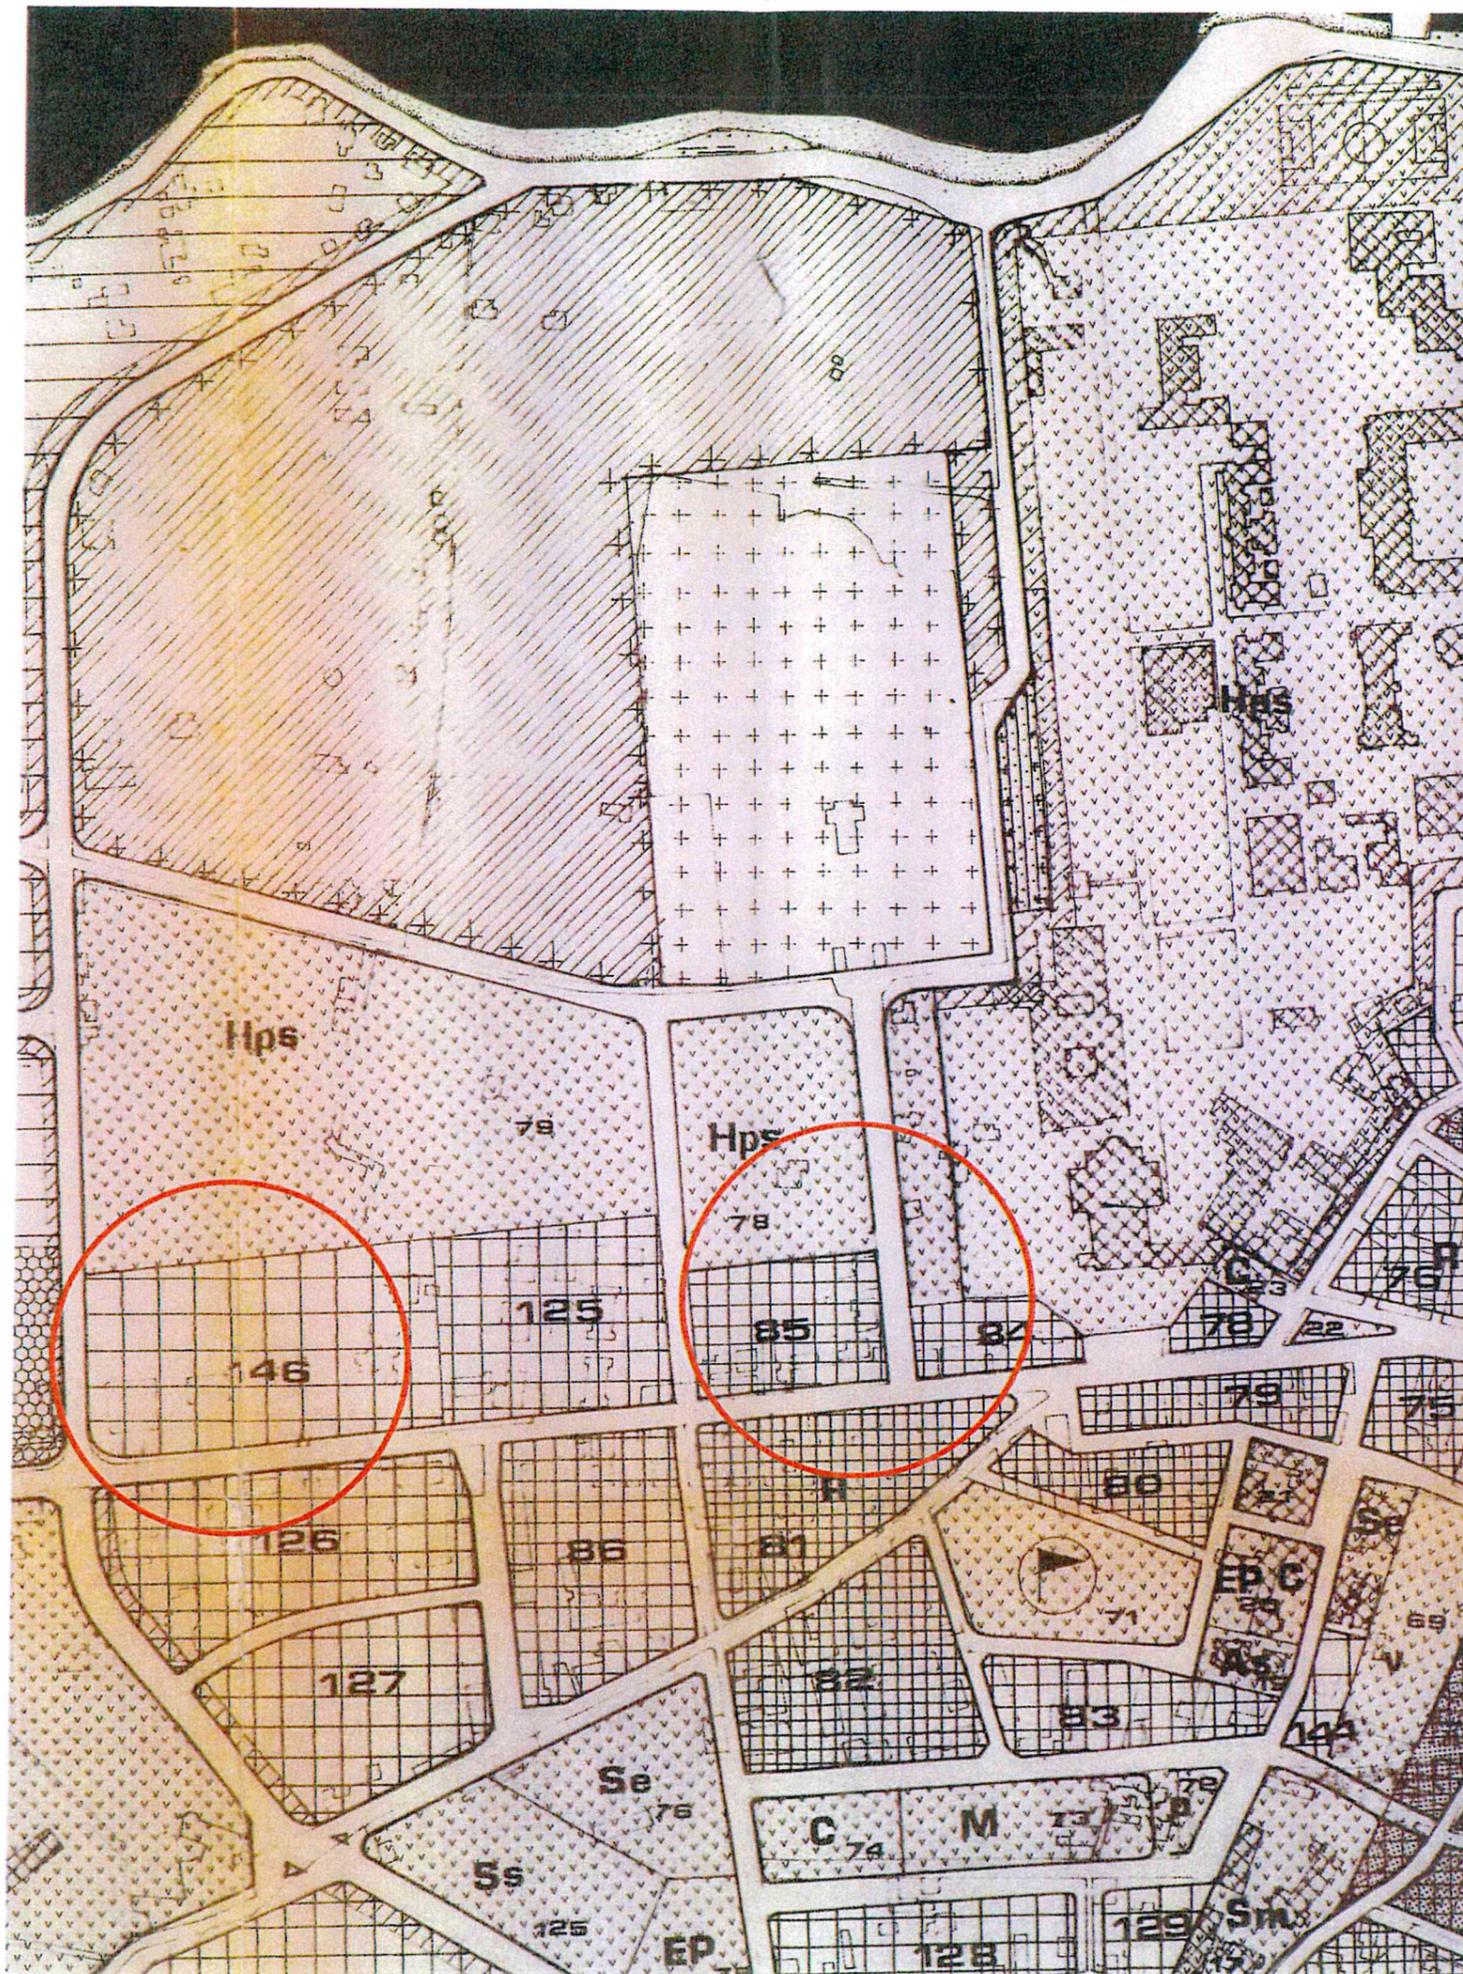

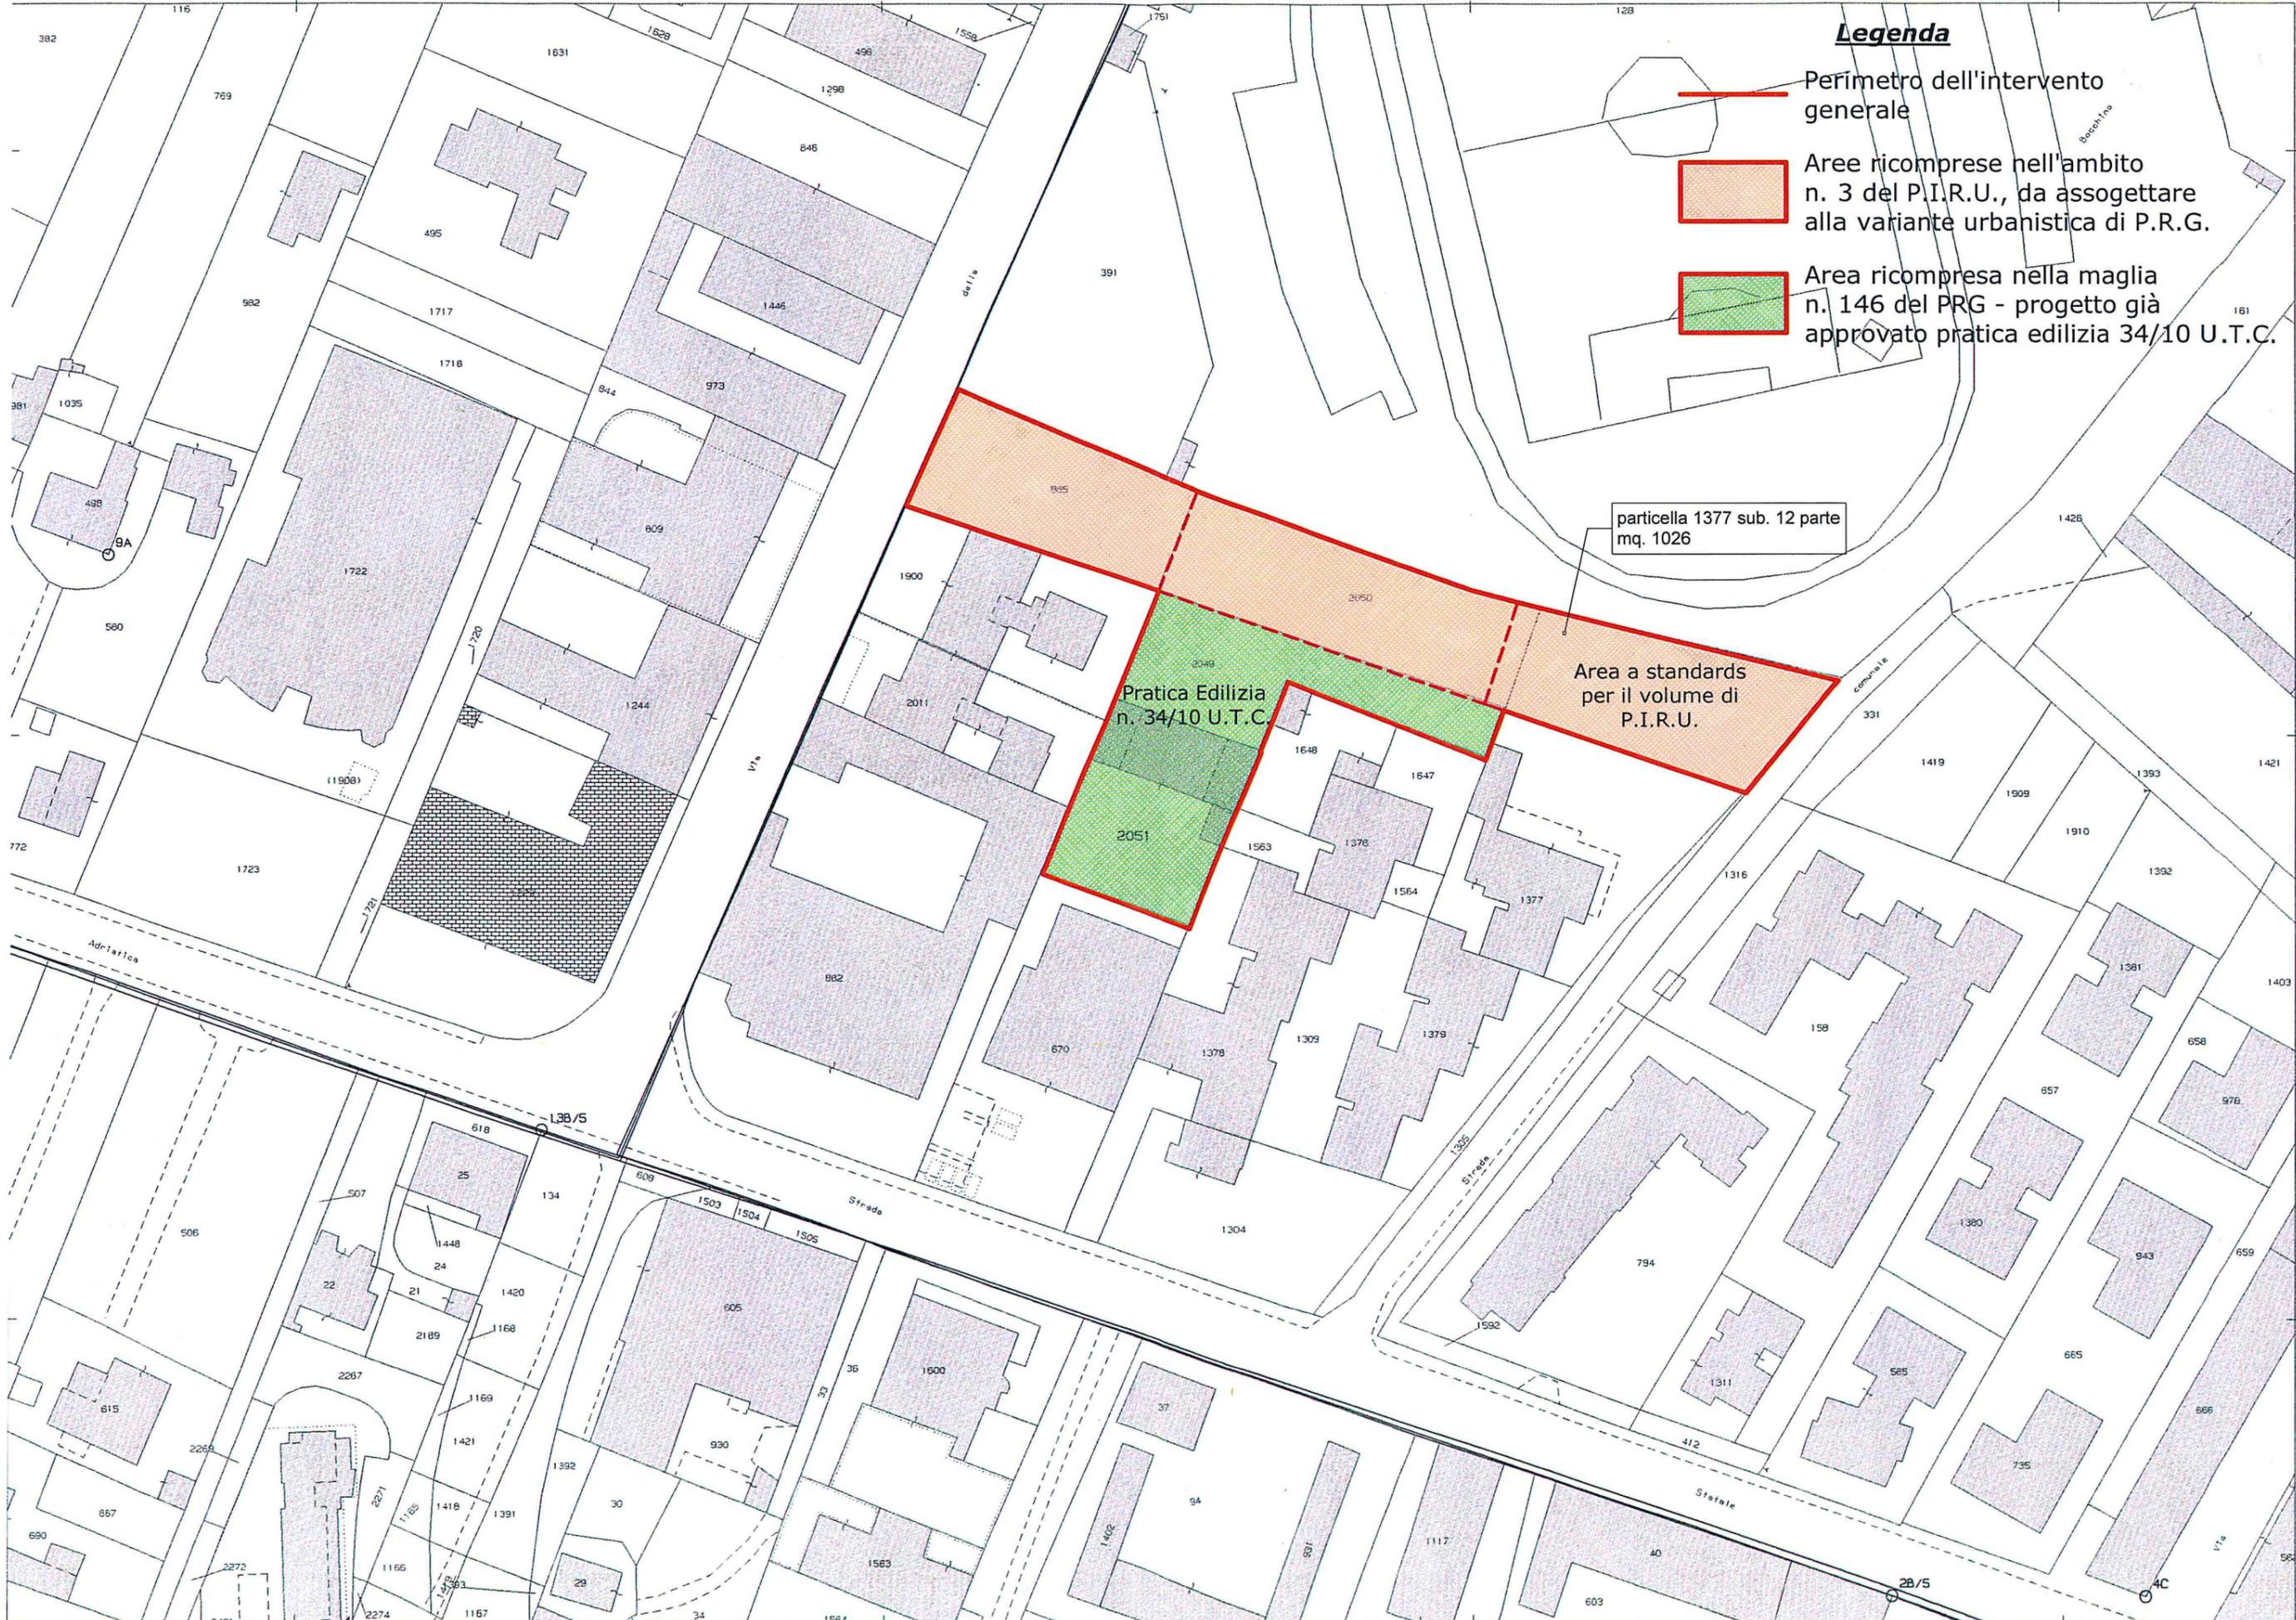

Legenda

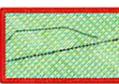
-  Perimetro dell'intervento generale
-  Aree ricomprese nell'ambito n. 3 del P.I.R.U., da assogettare alla variante urbanistica di P.R.G.
-  Area ricompresa nella maglia n. 146 del PRG - progetto già approvato pratica edilizia 34/10 U.T.C.

particella 1377 sub. 12 parte mq. 1026

Pratica Edilizia n. 34/10 U.T.C.

Area a standards per il volume di P.I.R.U.

8-Nov-2011 11:16 Prot. n. RA0517975/2011 Scala originale: 1:1000 Dimensione cornice: 388 000 x 276 000 metri Comune: BISCEGLIE

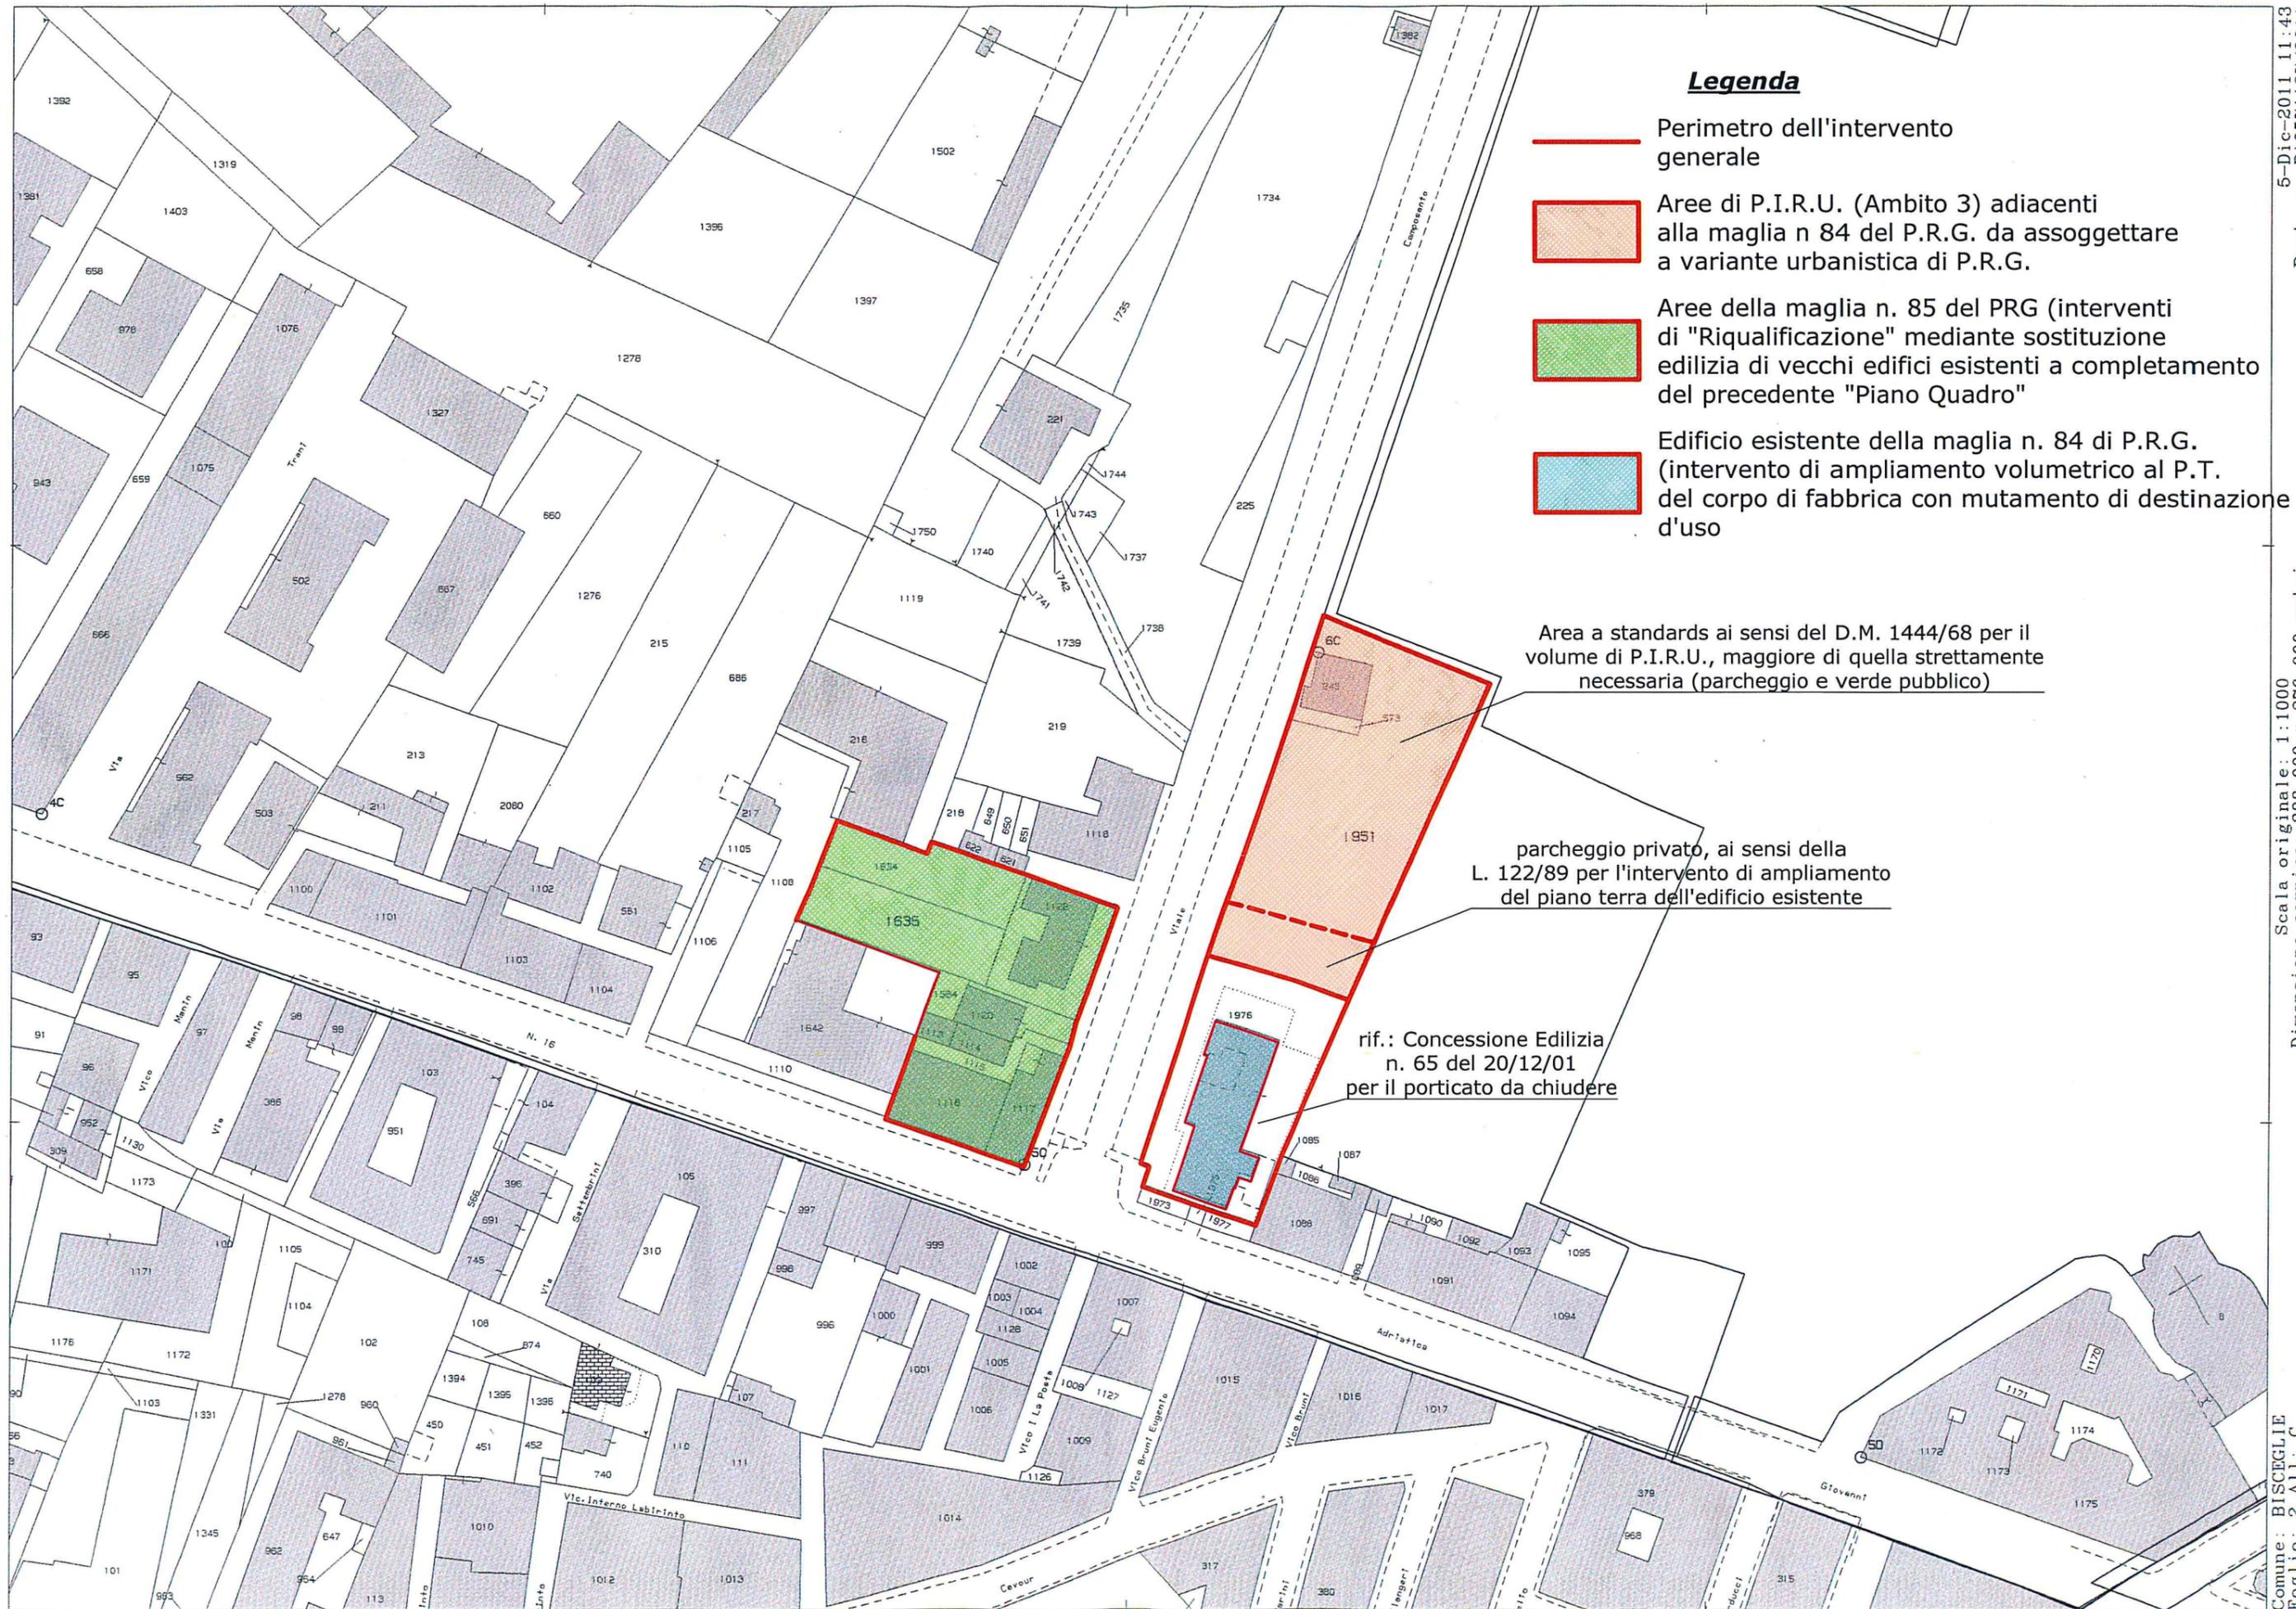

Legenda

- Perimetro dell'intervento generale
- Aree di P.I.R.U. (Ambito 3) adiacenti alla maglia n 84 del P.R.G. da assoggettare a variante urbanistica di P.R.G.
- Aree della maglia n. 85 del PRG (interventi di "Riqualificazione" mediante sostituzione edilizia di vecchi edifici esistenti a completamento del precedente "Piano Quadro"
- Edificio esistente della maglia n. 84 di P.R.G. (intervento di ampliamento volumetrico al P.T. del corpo di fabbrica con mutamento di destinazione d'uso

Area a standards ai sensi del D.M. 1444/68 per il volume di P.I.R.U., maggiore di quella strettamente necessaria (parcheggio e verde pubblico)

parcheggio privato, ai sensi della L. 122/89 per l'intervento di ampliamento del piano terra dell'edificio esistente

ref.: Concessione Edilizia n. 65 del 20/12/01 per il porticato da chiudere

AREE DI INTERVENTO ADIACENTI E RICOMPRESSE NELLE MAGLIE n. 84 e 85 SU MAPPA CATASTALE Scala 1:1000

5-Dic-2011 11:43
 Prot. n. BA0571127/2011
 Scala originale: 1:1000
 Dimensione cornice: 388.000 x 276.000 metri
 Comune: BISCEGLIE
 Foglio: 2 All: C
 Particelle: 1635,1951


Aree di Intervento su Stralcio di foto aerea



AMBITI E INTERVENTI PREVISTI SU AEROFOTOGRAMMETRIA

3

-  VALORIZZAZIONE ATTREZZATURE SPORTIVE
-  SANATORIA DELLE DIFFORMITA' URBANISTICHE CON FINANZIAMENTO PRIVATO DELLE OPERE DI URBANIZZAZIONE PUBBLICHE
-  INTERVENTI DI SOSTITUZIONE EDILIZIA

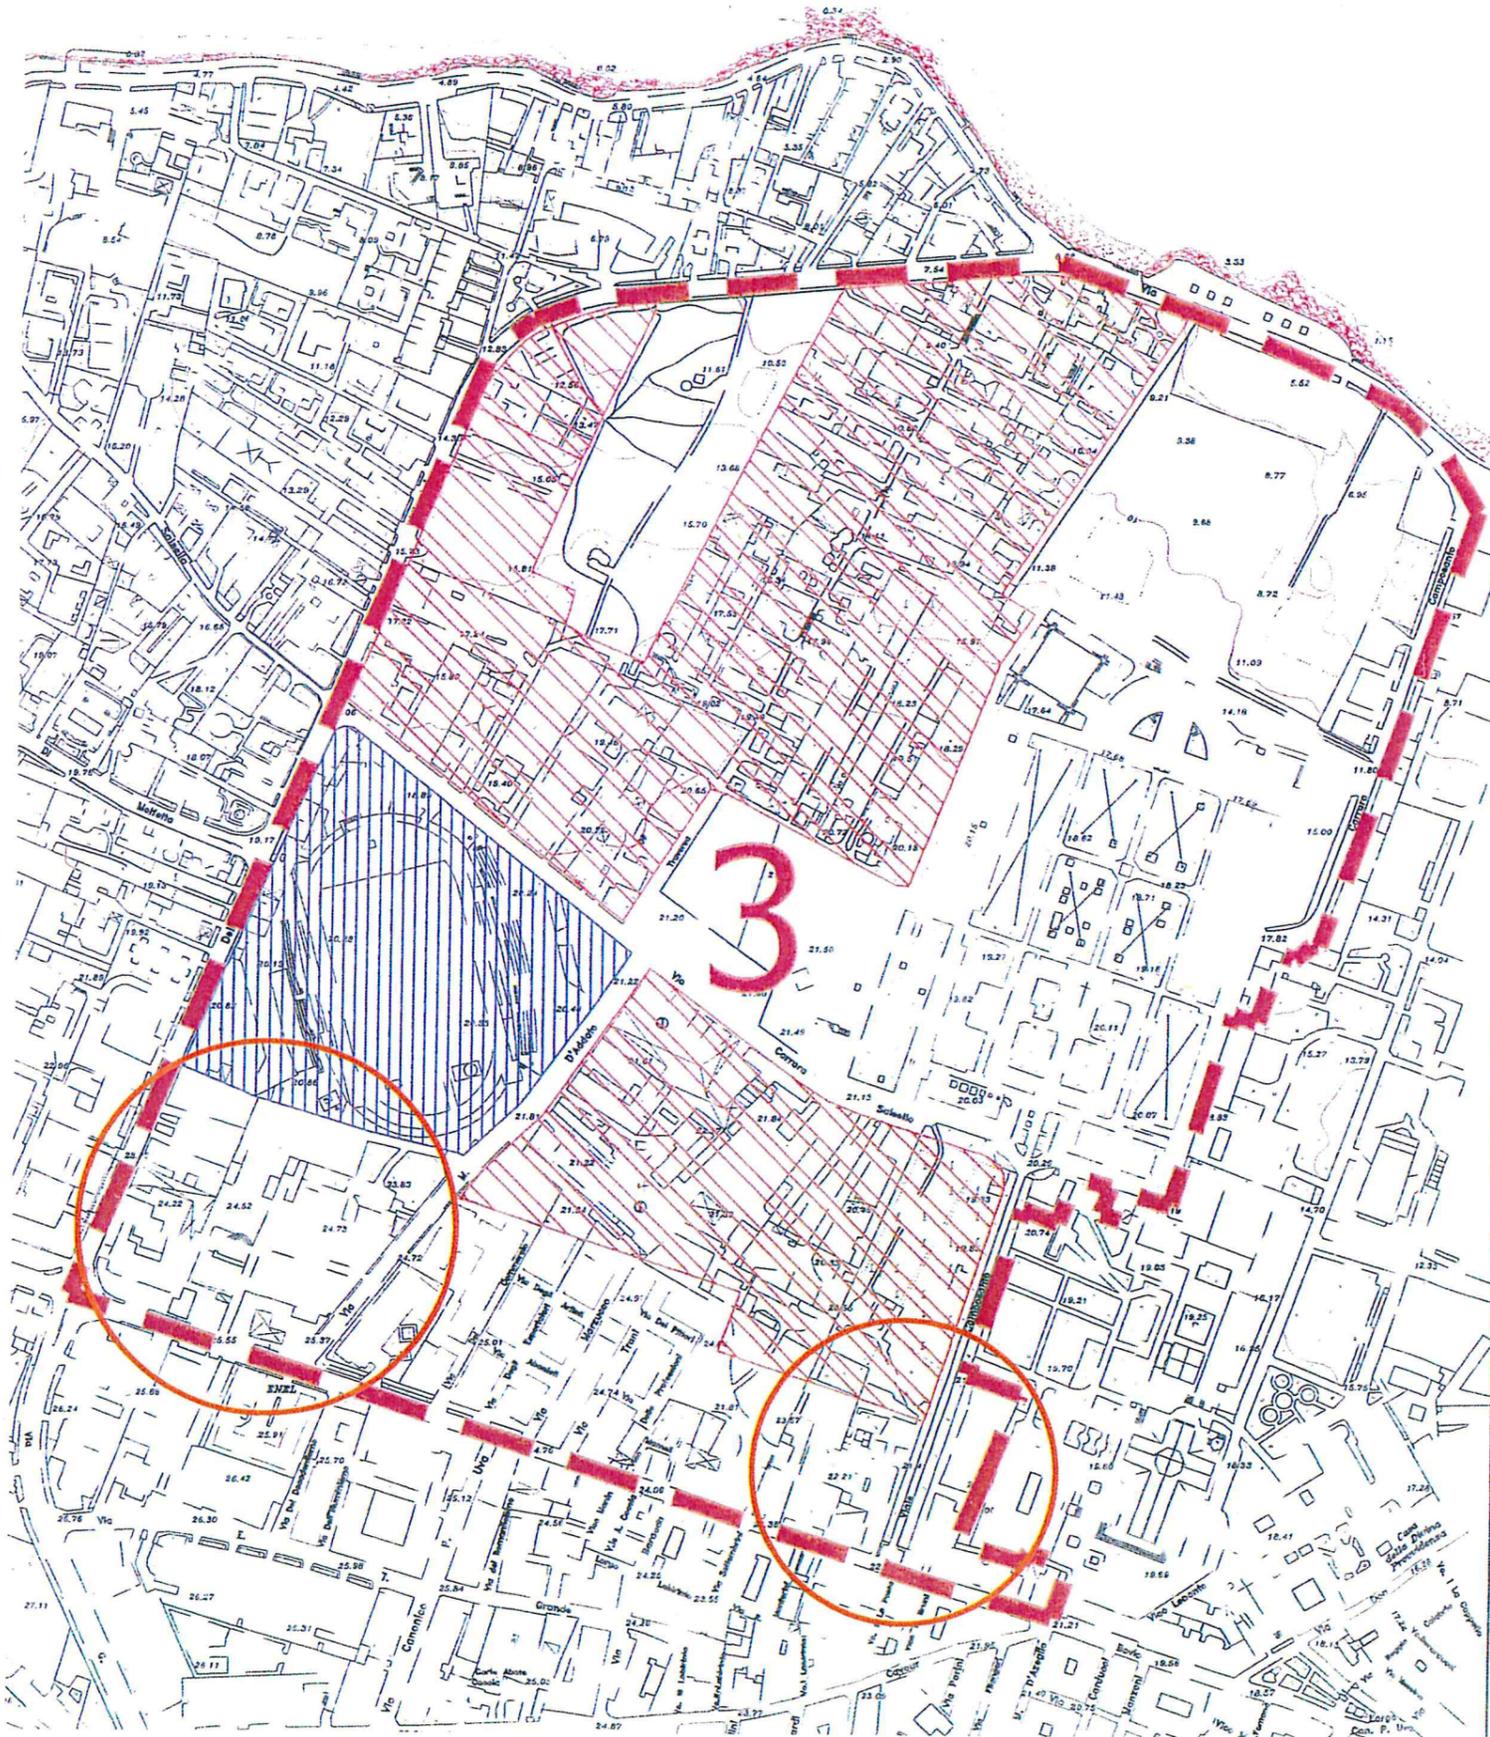

STRALCIO DOCUMENTO PROGRAMMATICO PER LA RIGENERAZIONE URBANA DELLA CITTA' DI BISCEGLIE
Scala 1:4000