

# Studio Tecnico ingg. Nicola Di Pilato e Mario Savona

Via P. Togliatti n° 23 e 29 - 76011 Bisceglie (BT) - Tel/Fax 0803925667 - 0803965523

*Data:* Marzo 2012

*Aggiornamenti:* Novembre 2018



## **COMUNE DI BISCEGLIE**

*Progetto*

Piano Urbanistico Esecutivo per le Aree dell'Ambito 3 del P.I.R.U. adiacenti alle maglie n. 146-84-85 del P.R.G. in attuazione del D.P.P. di Rigenerazione Urbana (L.R. 21/2008 e delibera di C.C. n. 17 del 21 Marzo 2011).



*Disegni*

- Planimetria di Progetto su Mappa Catastale per le aree adiacenti e ricomprese nella maglia n. 146.
- Planimetria di Progetto su Mappa Catastale per le aree adiacenti e ricomprese nelle maglie n. 84 e 85.

*Tavola n°*

**3** bis

*Scala* 1:1000

*Progettisti:*

Ing. Nicola Di Pilato


Ing. Mario Savona

*Committenti*

*Geologo:*

Dott. Antonio De Napoli

*Spazio Riservato agli Enti Pubblici:*

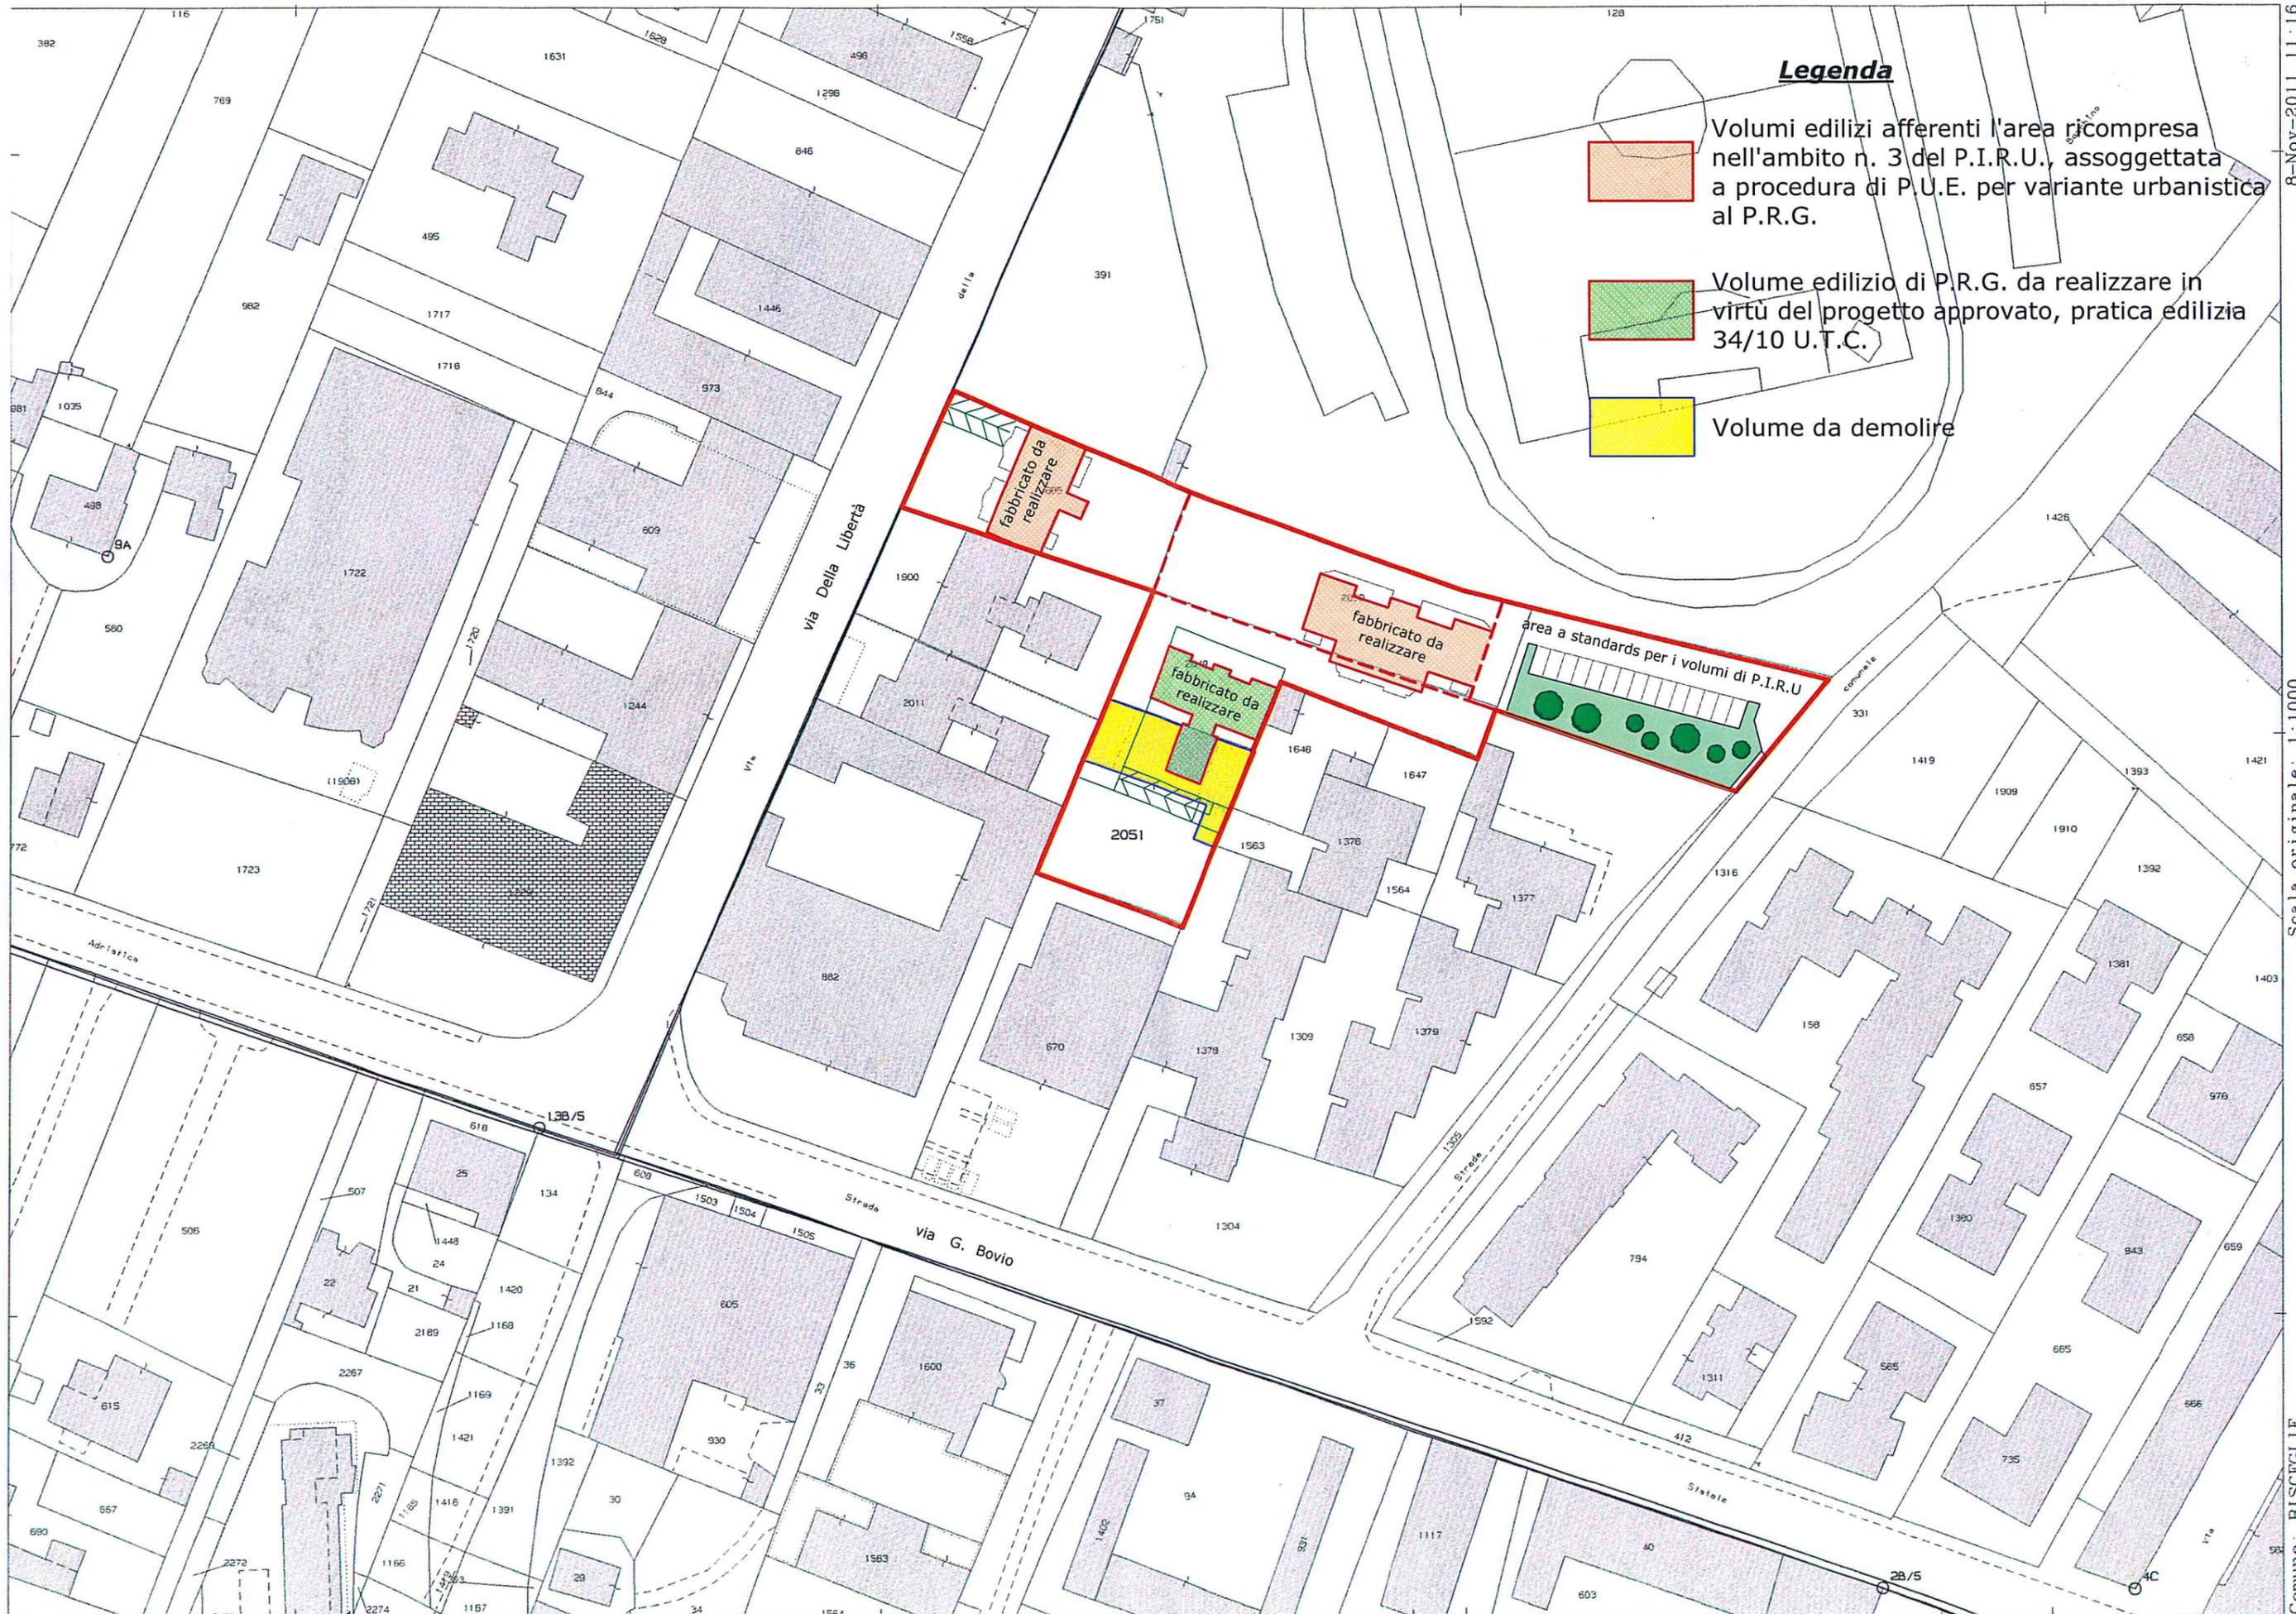

**Legenda**

- Volumi edilizi afferenti l'area ricompresa nell'ambito n. 3 del P.I.R.U., assoggettata a procedura di P.U.E. per variante urbanistica al P.R.G.
- Volume edilizio di P.R.G. da realizzare in virtù del progetto approvato, pratica edilizia 34/10 U.T.C.
- Volume da demolire

fabbricato da realizzare

fabbricato da realizzare

fabbricato da realizzare

area a standards per i volumi di P.I.R.U.


2051

E=300

Particella: 2051

PLANIMETRIA DI PROGETTO SU MAPPA CATASTALE PER LE AREE D'INTERVENTO ADIACENTI E RICOMPRESE NELLA MAGLIA 146 Scala 1:1000

8-Nov-2011 11:16  
 Prot. n. RA0517975/2011  
 Scala originale: 1:1000  
 Dimensione cornice: 3388 000 x 276 000 metri  
 Comune: BISCEGLIE  
 Foglio: 2 ALL.C

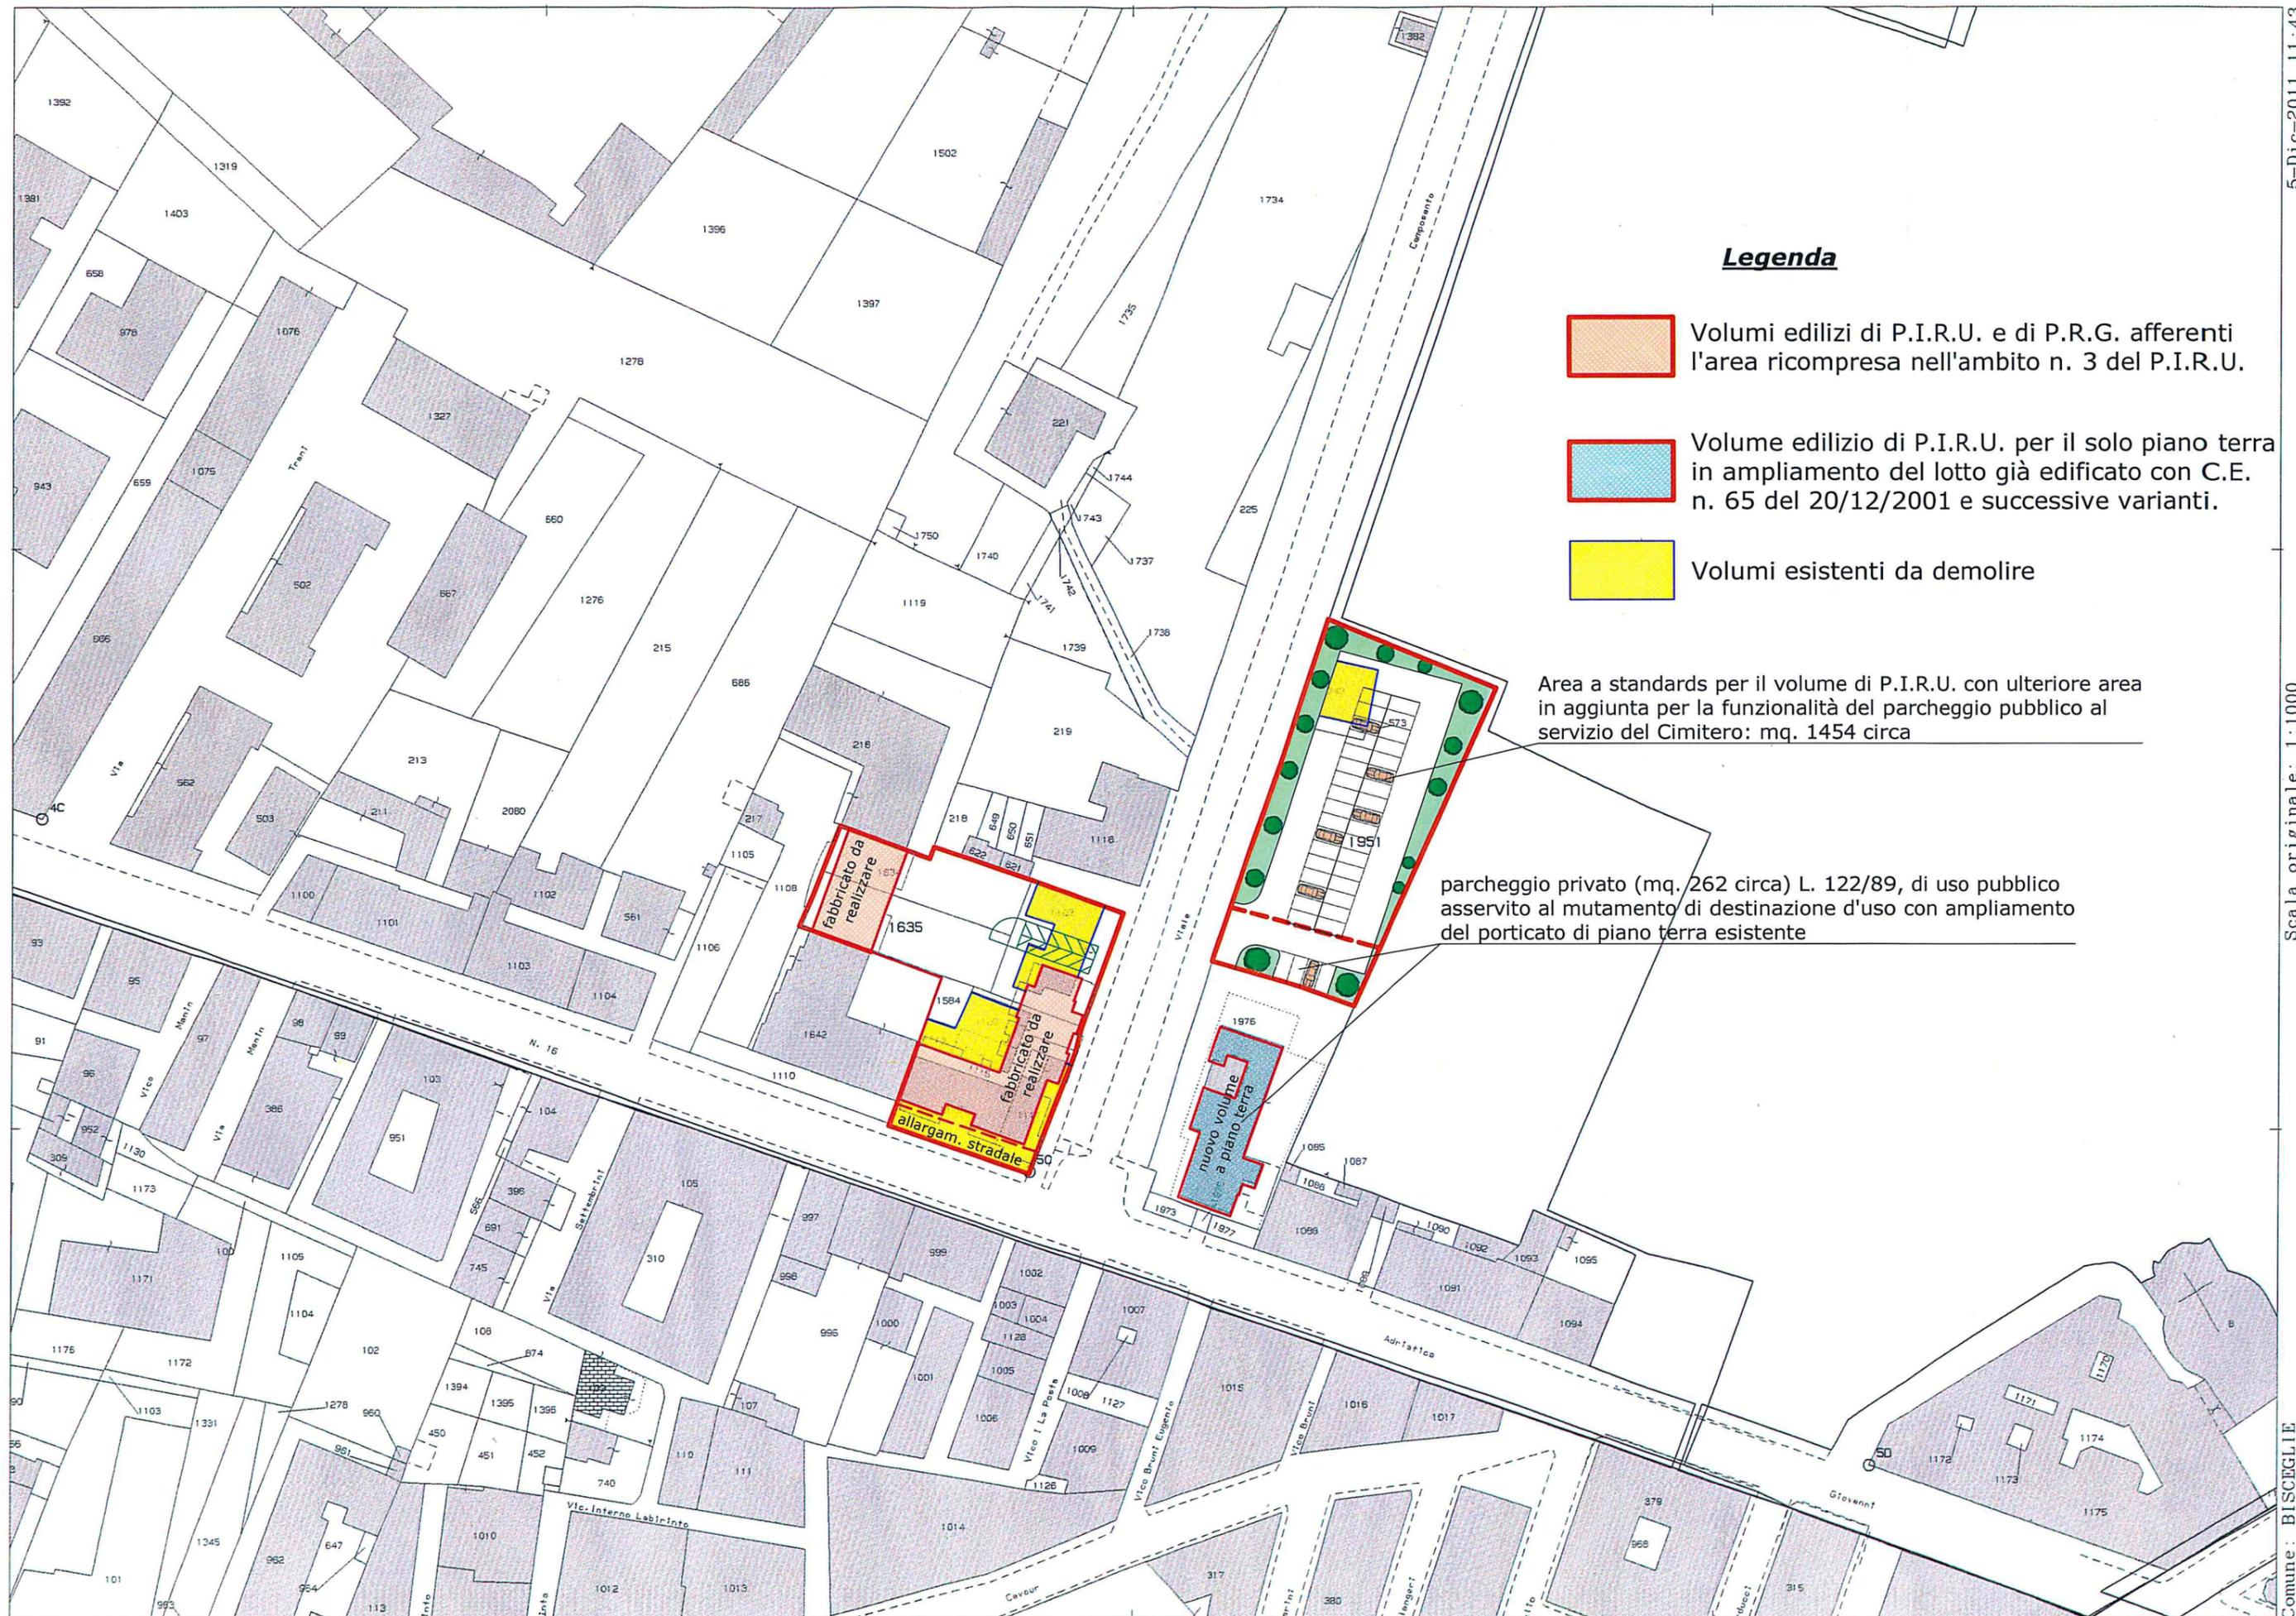

**Legenda**

- Volumi edilizi di P.I.R.U. e di P.R.G. afferenti l'area ricompresa nell'ambito n. 3 del P.I.R.U.
- Volume edilizio di P.I.R.U. per il solo piano terra in ampliamento del lotto già edificato con C.E. n. 65 del 20/12/2001 e successive varianti.
- Volumi esistenti da demolire

Area a standards per il volume di P.I.R.U. con ulteriore area in aggiunta per la funzionalità del parcheggio pubblico al servizio del Cimitero: mq. 1454 circa

parcheggio privato (mq. 262 circa) L. 122/89, di uso pubblico asservito al mutamento di destinazione d'uso con ampliamento del porticato di piano terra esistente