

Studio Tecnico ingg. Nicola Di Pilato e Mario Savona

Via P. Togliatti n° 23 e 29 - 76011 Bisceglie (BT) - Tel/Fax 0803925667 - 0803965523

Data: Marzo 2012

Aggiornamenti: Novembre 2018



COMUNE DI BISCEGLIE

Progetto

Piano Urbanistico Esecutivo per le Aree dell'Ambito 3 del P.I.R.U. adiacenti alle maglie n. 146-84-85 del P.R.G. in attuazione del D.P.P. di Rigenerazione Urbana (L.R. 21/2008 e delibera di C.C. n. 17 del 21 Marzo 2011).



Disegni

- Planimetria e Calcolo Superfici per le aree adiacenti e ricomprese nella maglia n. 146.
- Planimetria e Calcolo Superfici per le aree adiacenti e ricomprese nelle maglie n. 84 e 85.
- Elenco ditte catastali maglie 146, 84 e 85

Tavola n°

4_{bis}

Scala 1:500

Progettisti:

Ing. Nicola Di Pilato

Ing. Mario Savona

Committenti


Giuseppe Di...


Simone Savona

Geologo:

Dott. Antonio De Napoli

Spazio Riservato agli Enti Pubblici:

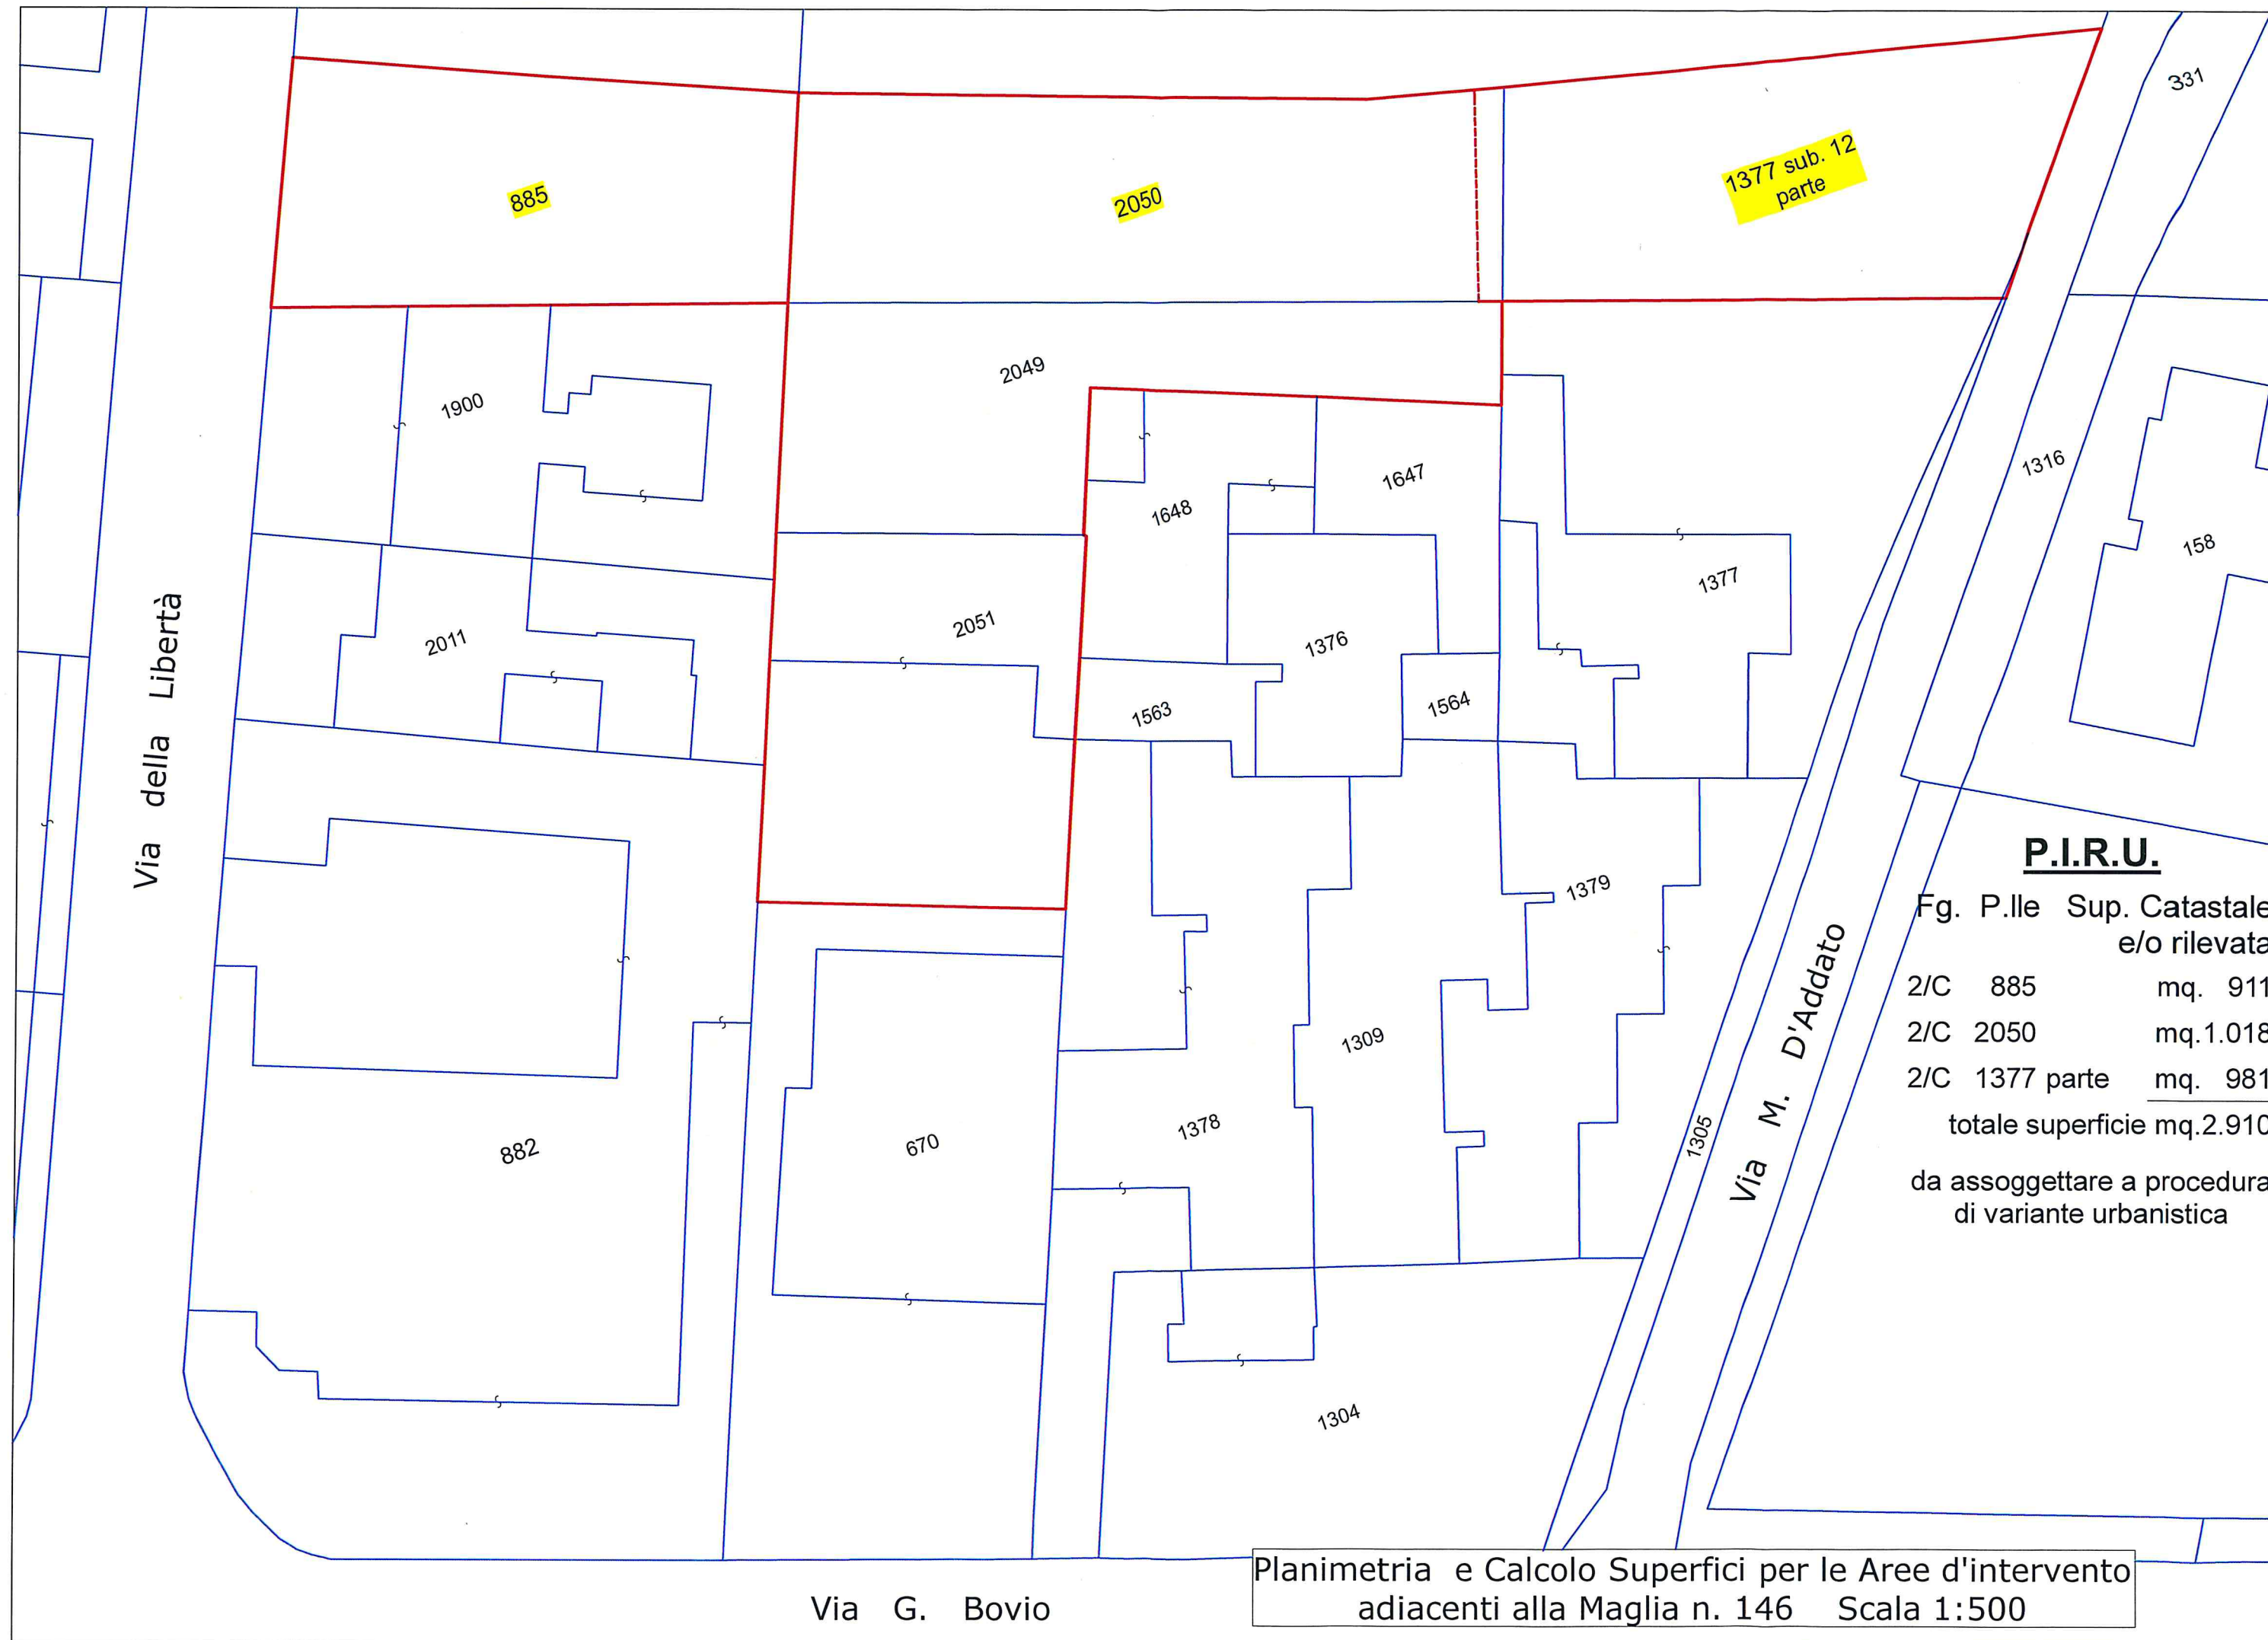


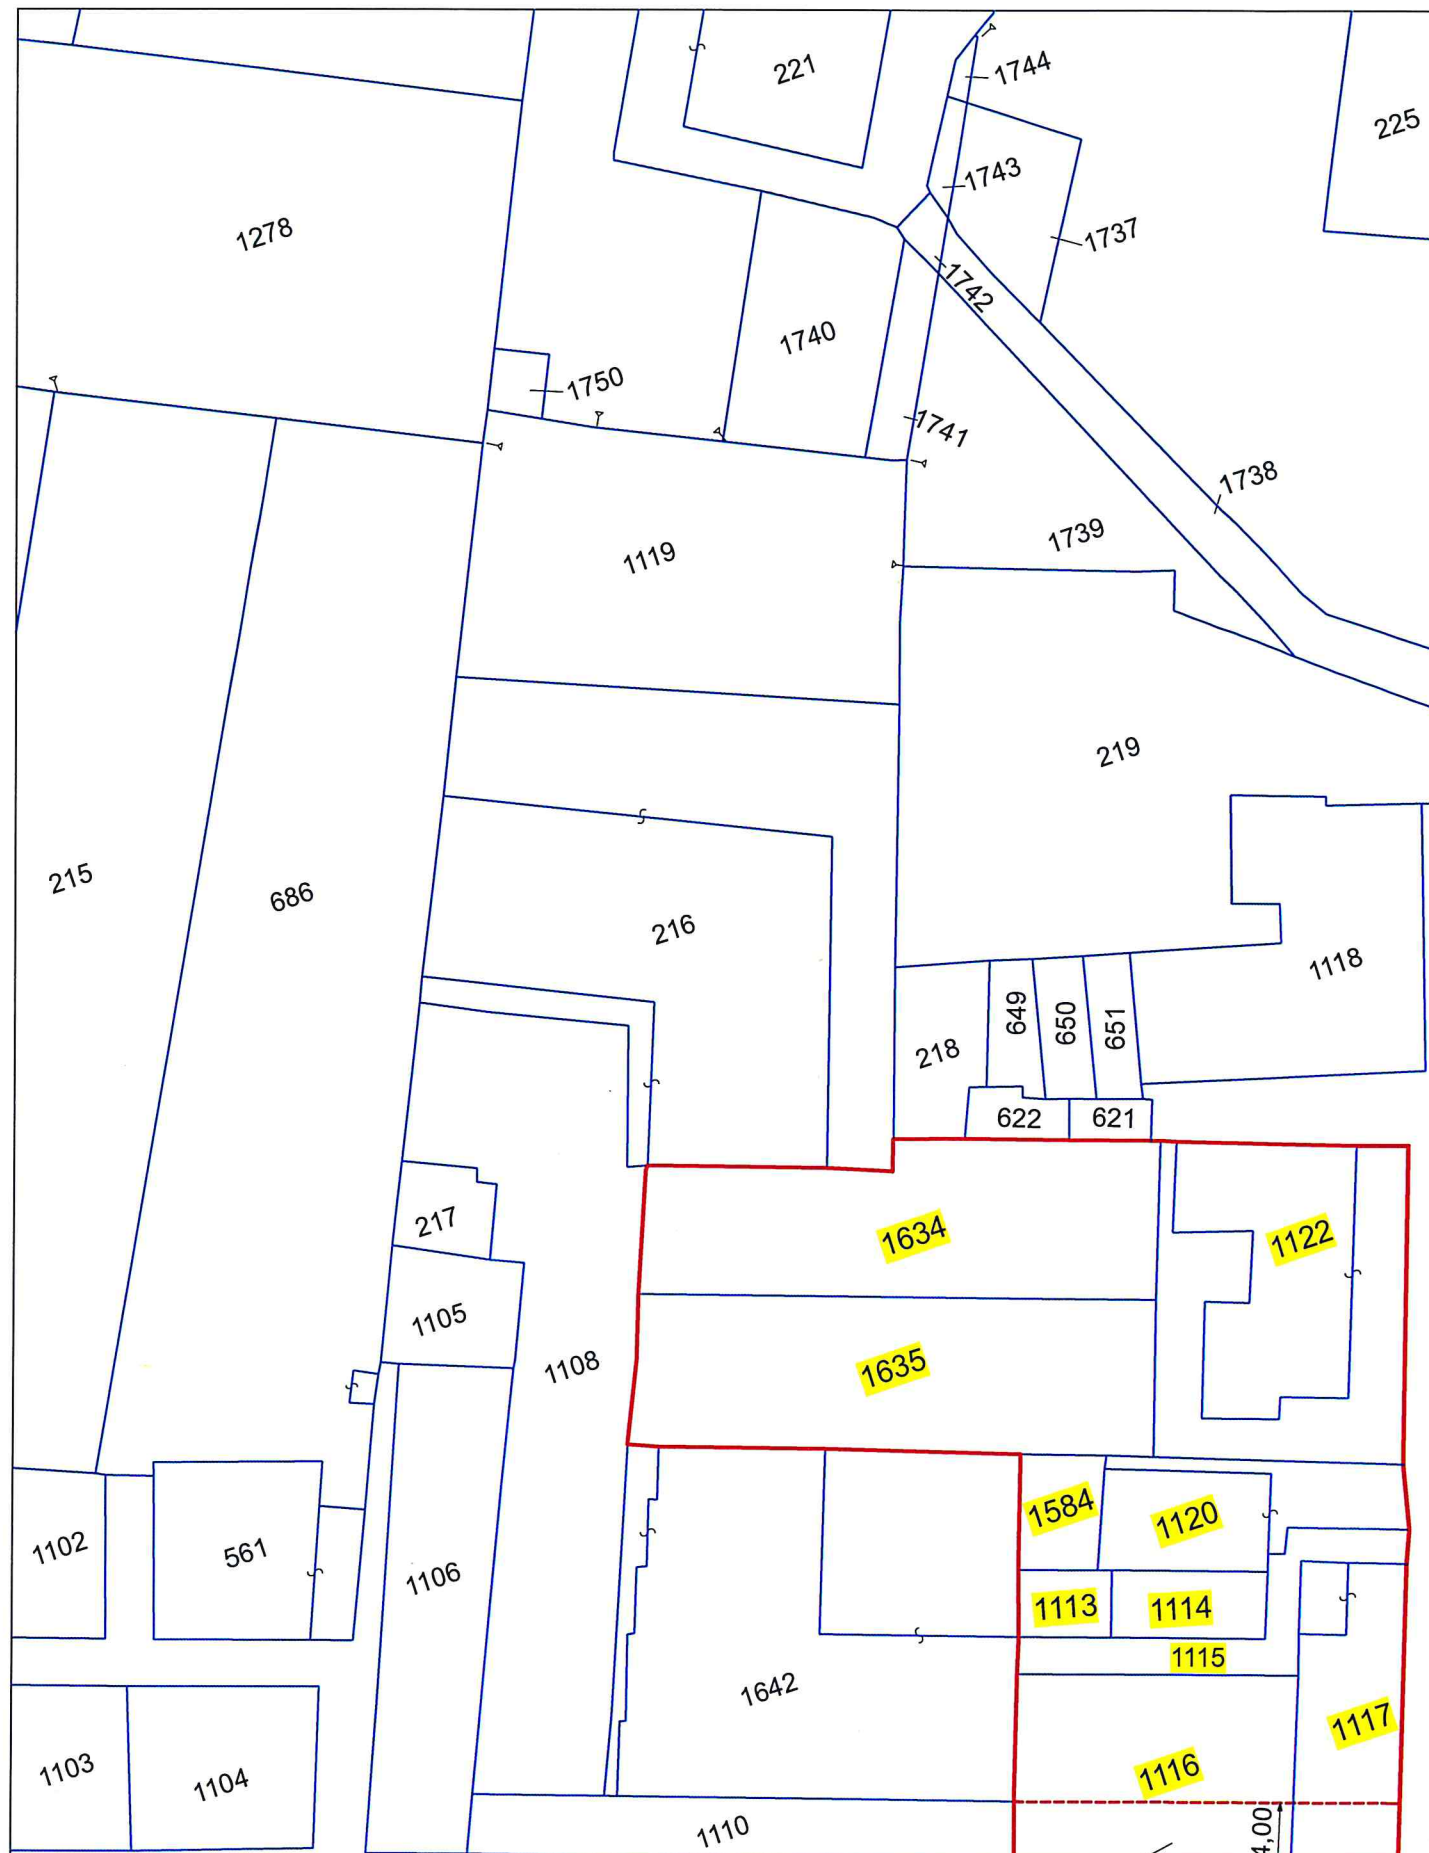

Riepilogo generale:

- Sup. Territ. per la maglia 85 = mq. 1.716
- Sup. Territ. per la maglia 84 = mq. 1.716
- Totale Sup. Ter. d'intervento = mq. 3.432

Via G. Bovio

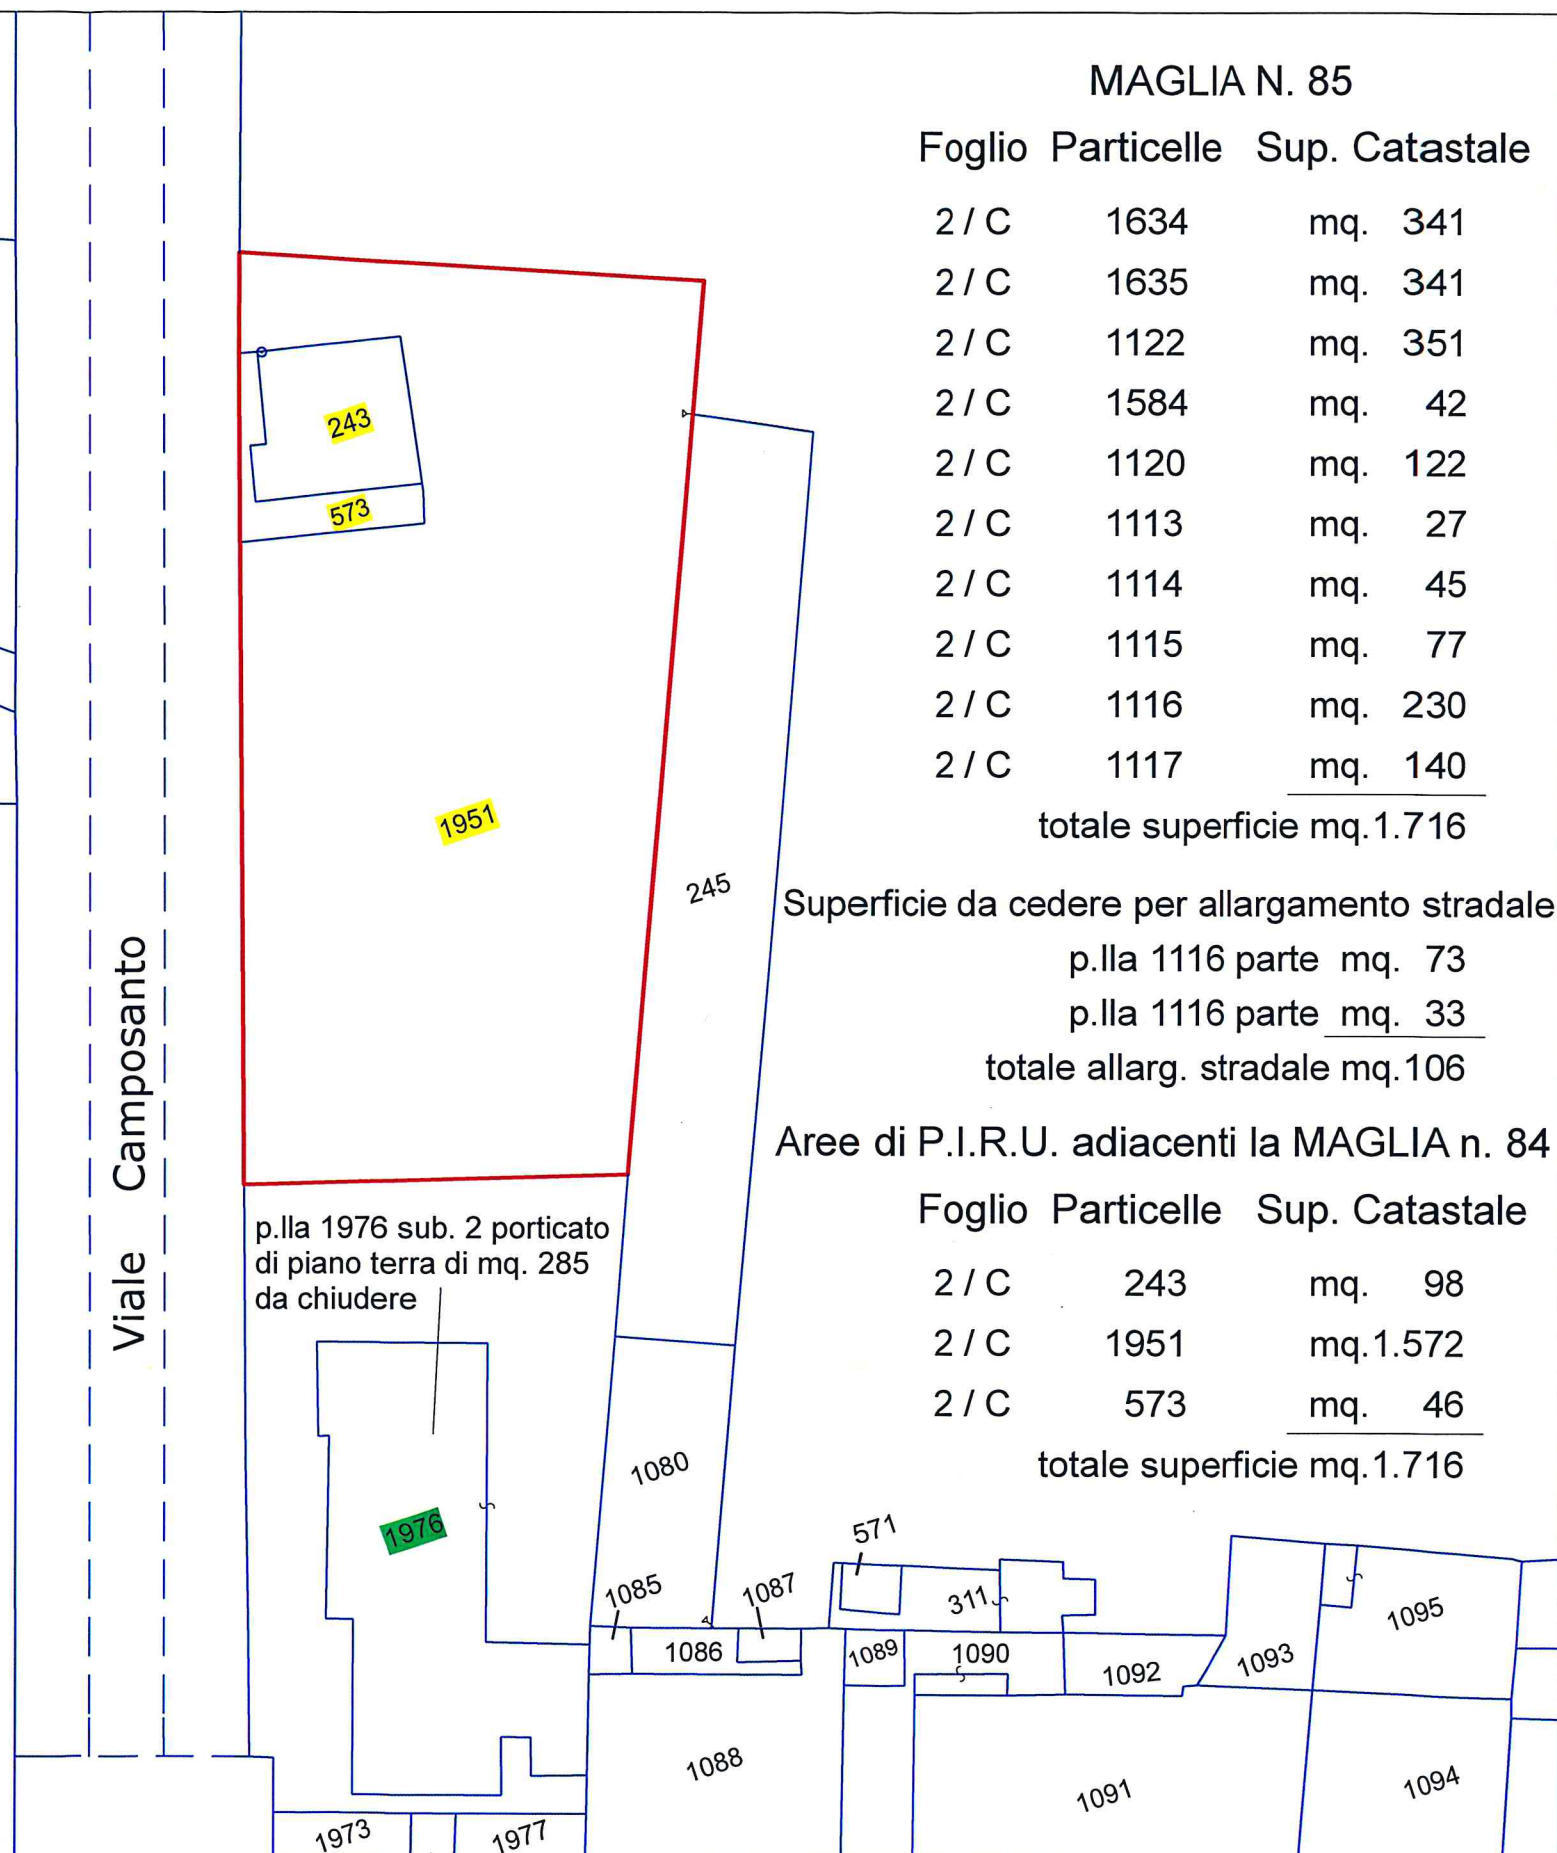

Planimetria e Calcolo Superfici per le Aree d'intervento
adiacenti e ricomprese nelle Maglie n. 84 e 85 Scala 1:500

MAGLIA N. 85		
Foglio	Particelle	Sup. Catastale
2 / C	1634	mq. 341
2 / C	1635	mq. 341
2 / C	1122	mq. 351
2 / C	1584	mq. 42
2 / C	1120	mq. 122
2 / C	1113	mq. 27
2 / C	1114	mq. 45
2 / C	1115	mq. 77
2 / C	1116	mq. 230
2 / C	1117	mq. 140
		totale superficie mq.1.716
Superficie da cedere per allargamento stradale		
p.lla 1116 parte		mq. 73
p.lla 1116 parte		mq. 33
		totale allarg. stradale mq.106
Aree di P.I.R.U. adiacenti la MAGLIA n. 84		
Foglio	Particelle	Sup. Catastale
2 / C	243	mq. 98
2 / C	1951	mq.1.572
2 / C	573	mq. 46
		totale superficie mq.1.716

ELENCO DITTE CATASTALI

MAGLIA N.	FG. 2 ALL./C PARTICELLE	DITTE
--------------	----------------------------	-------

146	P.LLA 885	SIMONE COSTRUZIONI SNC
	P.LLA 2050	IMMOBILIARE STELLA SRL
	P.LLA 1377 SUB. 12 PARTE	DELLOLIO FRANCESCO 07/09/1933 USUFRUTTO DELLOLIO ROSA PIERA 27/05/1962 PROPRIETÀ
	P.LLA 2049	IMMOBILIARE STELLA SRL
	P.LLA 2051 SUB. 1	IMMOBILIARE STELLA SRL
	P.LLA 882 SUB. 4	PAPAGNI PAOLO 19/05/1935 PROPRIETÀ 1/4 PAPAGNI PANTALEO 21/06/1938 PROPRIETÀ 3/4
	P.LLA 882 SUB. 5	DE FEUDIS SAVINO 19/08/1966 PROPRIETÀ 1/2 PAPAGNI NICOLETTA 01/12/1969 PROPRIETÀ 1/2
	P.LLA 882 SUB. 6	PAPAGNI GIROLAMO 16/07/1977
	P.LLA 882 SUB. 7	PAPAGNI PAOLO 19/05/1935
	P.LLA 882 SUB. 8	PAPAGNI PAOLO 19/05/1935
	P.LLA 882 SUB. 9	MUSCI MARGHERITA 08/02/1935 USUFRUTTO PAPAGNI SANTA 24/05/1963 NUDA PROPRIETÀ
	P.LLA 882 SUB. 10	MASTROTORARO GIAMPIETRO 07/05/1963 PROPR. 1/2 MONOPOLI FRANCESCO 19/06/1963 PROPRIETÀ 1/2
	P.LLA 882 SUB. 11	MASTROTORARO GIAMPIETRO 07/05/1963 PROPR. 1/2 MONOPOLI FRANCESCO 19/06/1963 PROPRIETÀ 1/2
	P.LLA 882 SUB. 12	MASTROTORARO GIAMPIETRO 07/05/1963 PROPR. 1/2 MONOPOLI FRANCESCO 19/06/1963 PROPRIETÀ 1/2
	P.LLA 882 SUB. 13	MASTROTORARO GIAMPIETRO 07/05/1963 PROPR. 1/2 MONOPOLI FRANCESCO 19/06/1963 PROPRIETÀ 1/2

84	P.LLA 243 SUB. 1	SIMONE COSTRUZIONI SNC
	P.LLA 243 SUB. 2	SIMONE COSTRUZIONI SNC
	P.LLA 573	SIMONE COSTRUZIONI SNC
	P.LLA 1951	SIMONE COSTRUZIONI SNC
	P.LLA 1976 SUB. 2	SIMONE COSTRUZIONI SNC

ELENCO DITTE CATASTALI

MAGLIA N.	FG. 2 ALL./C PARTICELLE	DITTE
85	P.LLA 1634	MASTRODONATO ANGELA 27/12/1934
	P.LLA 1635	MASTRODONATO FRANCESCO 02/05/1945
	P.LLA 1122 SUB. 1	MASTRODONATO FRANCESCO 02/05/1945
	P.LLA 1122 SUB. 2	MASTRODONATO ANGELA 27/12/1934
	P.LLA 1584	PALUMBO ROSA 19/10/1915
	P.LLA 1120	PALUMBO ROSA 19/10/1915
	P.LLA 1113	SO.CO.BI.
	P.LLA 1114 P.LLA 1115	SIMONE FRANCESCO 05/05/1968 PROPRIETÀ 1/3 SIMONE LEONARDO 12/06/1971 PROPRIETÀ 1/3 SIMONE MARIANGELA 02/11/1974 PROPRIETÀ 1/3
	P.LLA 1116 SUB. 1	DI LEO TERESA 14/04/1933 PROPRIETÀ 5/15 LAMANUZZI ANGELA 25/06/1974 PROPRIETÀ 2/15 LAMANUZZI FRANCESCO 27/01/1969 PROPRIETÀ 2/15 LAMANUZZI GIOVANNA 08/12/1965 PROPRIETÀ 2/15 LAMANUZZI MARIA 08/02/1964 PROPRIETÀ 2/15 LAMANUZZI PIETRO 01/12/1966 PROPRIETÀ 2/15
	P.LLA 1116 SUB. 2	SIMONE FRANCESCO 05/05/1968
	P.LLA 1116 SUB. 3	PELLEGRINI GIROLAMO 24/04/1953 PROPRIETÀ 1/3 PELLEGRINI PASQUALE 08/01/1959 PROPRIETÀ 1/3 PELLEGRINI SERAFINA 11/09/1955 PROPRIETÀ 1/3
	P.LLA 1116 SUB. 4	BOMBINI MARGHERITA 25/06/1979 PROP. 2898/3150 CAPURSO GIOVANNI 05/03/1964 PROP. 18/630 CAPURSO MARGHERITA 18/10/1913 PROP. 126/630 CAPURSO MARIO 05/11/1961 PROPRIETÀ 2/50
	P.LLA 1116 SUB. 5	PATRUNO LUISA 21/11/1943 PROPRIETÀ 1/4 PATRUNO VINCENZO 10/10/1940 PROPRIETÀ 2/4
	P.LLA 1116 SUB. 7	SIMONE FRANCESCO 05/05/1968 PROPRIETÀ 1/3 SIMONE LEONARDO 12/06/1971 PROPRIETÀ 1/3 SIMONE MARIANGELA 02/11/1974 PROPRIETÀ 1/3
	P.LLA 1116 SUB. 8	ANTONINO MAURO 30/09/1972
	P.LLA 1117 SUB. 2	PALUMBO ROSA 19/10/1915
	P.LLA 1117 SUB. 3	AMORUSO LUCREZIA 19/10/1940 PROPRIETÀ 1/2 ARUANNO VINCENZO 28/07/1938 PROPRIETÀ 1/2
	P.LLA 1117 SUB. 4	PALUMBO ROSA 19/10/1915
	P.LLA 1117 SUB. 5 E 6	AMORUSO LUCREZIA 19/10/1940 PROPRIETÀ 1/2 ARUANNO VINCENZO 28/07/1938 PROPRIETÀ 1/2