



LEGENDA

- DELIMITAZIONE AMBITO 1
- ATTREZZATURE COLLETTIVE
- ELEMENTI DI PARTICOLARE PREGIO
- VERDE COSTIERO
- VERDE RISPETTO STRADALE
- ZONA A
- ZONA B CON PP
- ZONA B1
- ZONA B2
- ZONA B3
- ZONA B4
- ZONA B5
- ZONA D commerciale art.45
- ZONA F FS e porto art.45
- ZONA F scuole sup. osp. art.46
- ZONA ATTR. TURISTICHE art. 41b
- NUMERI - MAGLIE
- EDIFICI E SERVIZI PUBBLICI

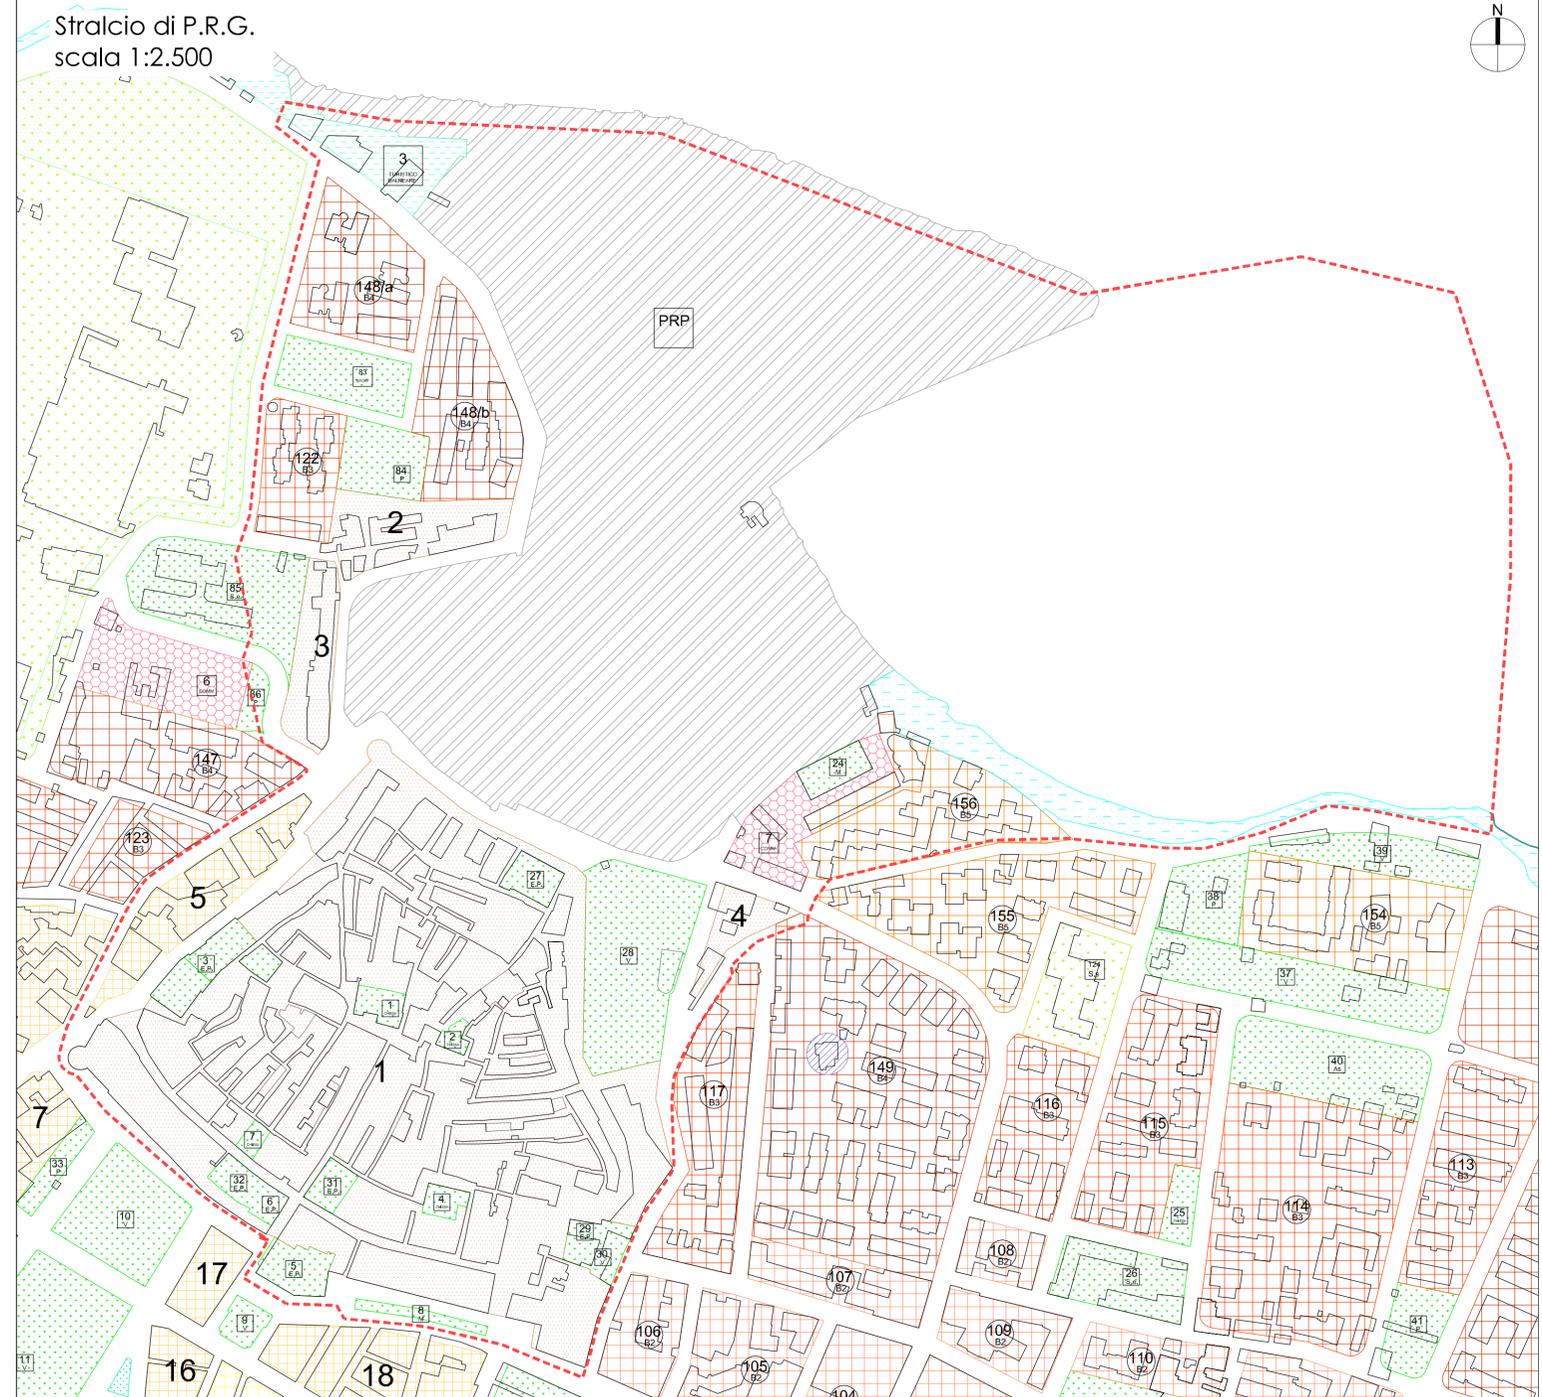

COMUNE DI BISCEGLIE

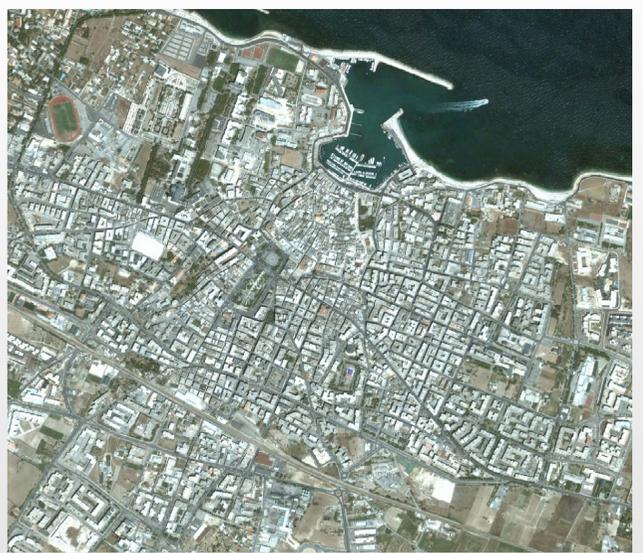

PROGRAMMA INTEGRATO PER LA RIGENERAZIONE URBANA DELLA CITTA' DI BISCEGLIE

Ambito 1
art. 4, Legge Regionale 29 luglio 2008, n. 21

Cod. Pratica	ELABORATO	DESCRIZIONE ELABORATO	SCALA	
2010-0012 FP3	P1	PROGETTO PRELIMINARE STRALCIO DI P.R.G. E P.U.G.	1:2.500 1:5.000	
A.T.I.P.: finepro s.r.l. (capogruppo-mandataria)				
arch. Michele Sgobba (mandante)				
REV.	DATA	REDATTO	VERIFICATO	APPROVATO
00	16/03/2011			