


Stralcio ortofoto



- P4.10
- P4.5
- P4.2
- P4.6
- P4.4
- P4.1
- P4.8
- P4.7
- P4.3
- P4.9

Stralcio aerofotogrammetrico

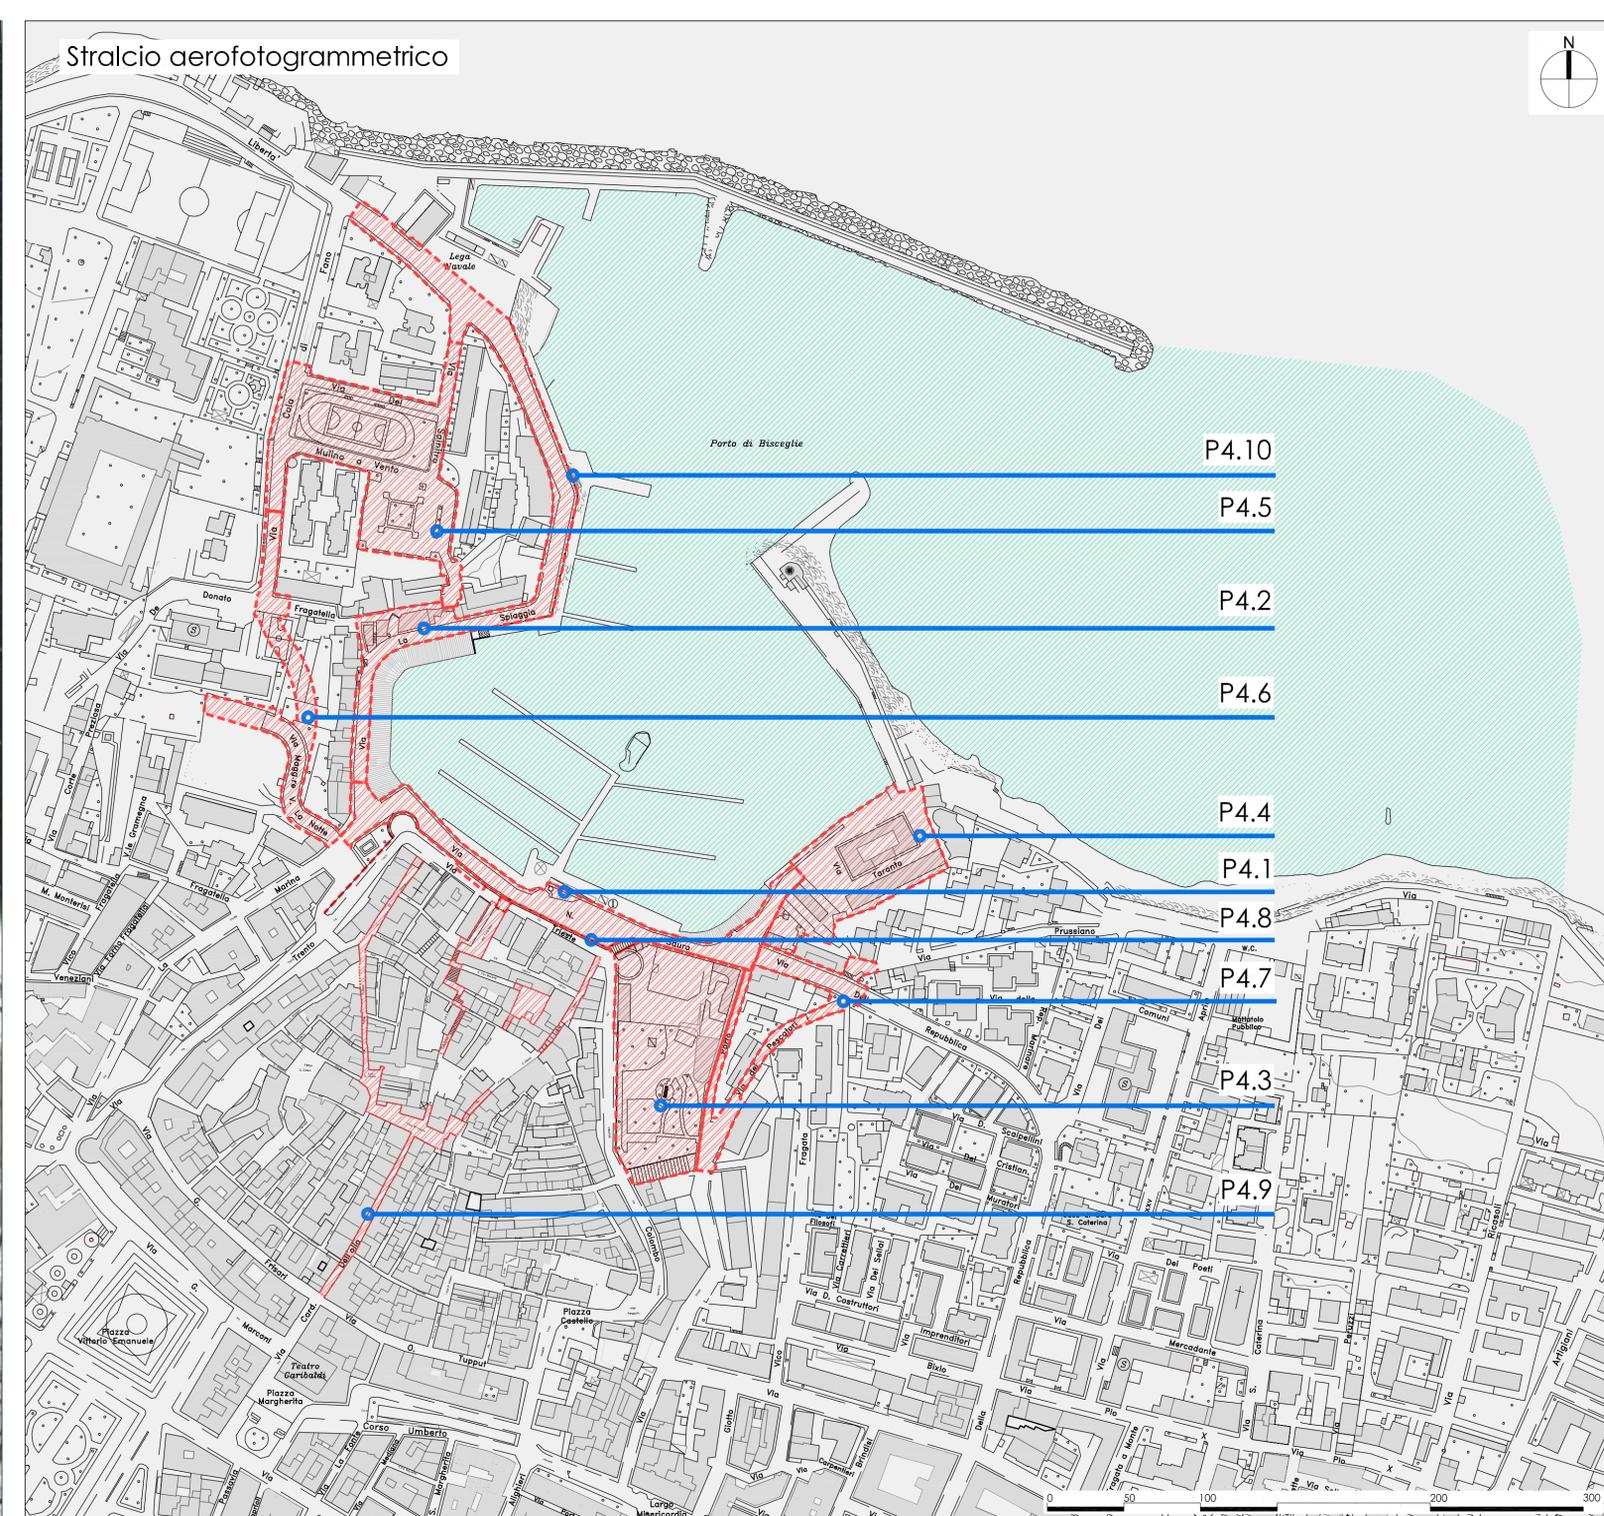

- P4.10
- P4.5
- P4.2
- P4.6
- P4.4
- P4.1
- P4.8
- P4.7
- P4.3
- P4.9

Aree di intervento:

- P4.1 Riquilificazione della passeggiata su Via Nazario Sauro
- P4.2 Riquilificazione di via La Spiaggia
- P4.3 Restauro del bastione S. Martino
- P4.4 Sostituzione edilizia, rifunzionalizzazione del mercato ittico e sistemazione dell'area con funzioni a servizio del turismo portuale
- P4.5 Riquilificazione delle aree a servizi di via Mulino a Vento con parcheggio pluripiano interrato e sovrastanti attrezzature sportive
- P4.6 Viabilità di collegamento tra il "Salnitro" e Via La Marina
- P4.7 Risoluzione dell'arrivo di via della Repubblica in area portuale
- P4.8 Riconversione e riqualificazione del tratto di mura tra il torrione S. Angelo e il bastione S. Martino
- P4.9 Riqualificazione ed arredo urbano dei "percorsi pedonali del tridente"
- P4.10 Completamento della rete di piste ciclabili in area portuale e centro storico

**COMUNE DI BISCEGLIE**



**PROGRAMMA INTEGRATO PER LA RIGENERAZIONE URBANA DELLA CITTÀ DI BISCEGLIE**

Ambito 1  
art. 4, Legge Regionale 29 luglio 2008, n. 21

Cod. Pratica	ELABORATO	PROGETTO PRELIMINARE	SCALA
2010-0012 FP3	P2	STRALCIO ORTOFOTO E STRALCIO AEROFOTOGRAMMETRICO CON INDIVIDUAZIONE AREE DI INTERVENTO	1:2.500

A.T.I.P.: finepro s.r.l. (capogruppo-mandataria)  
arch. Michele Sgobba (mandante)



REV.	DATA	REDATTO	VERIFICATO	APPROVATO
00	16/03/2011			