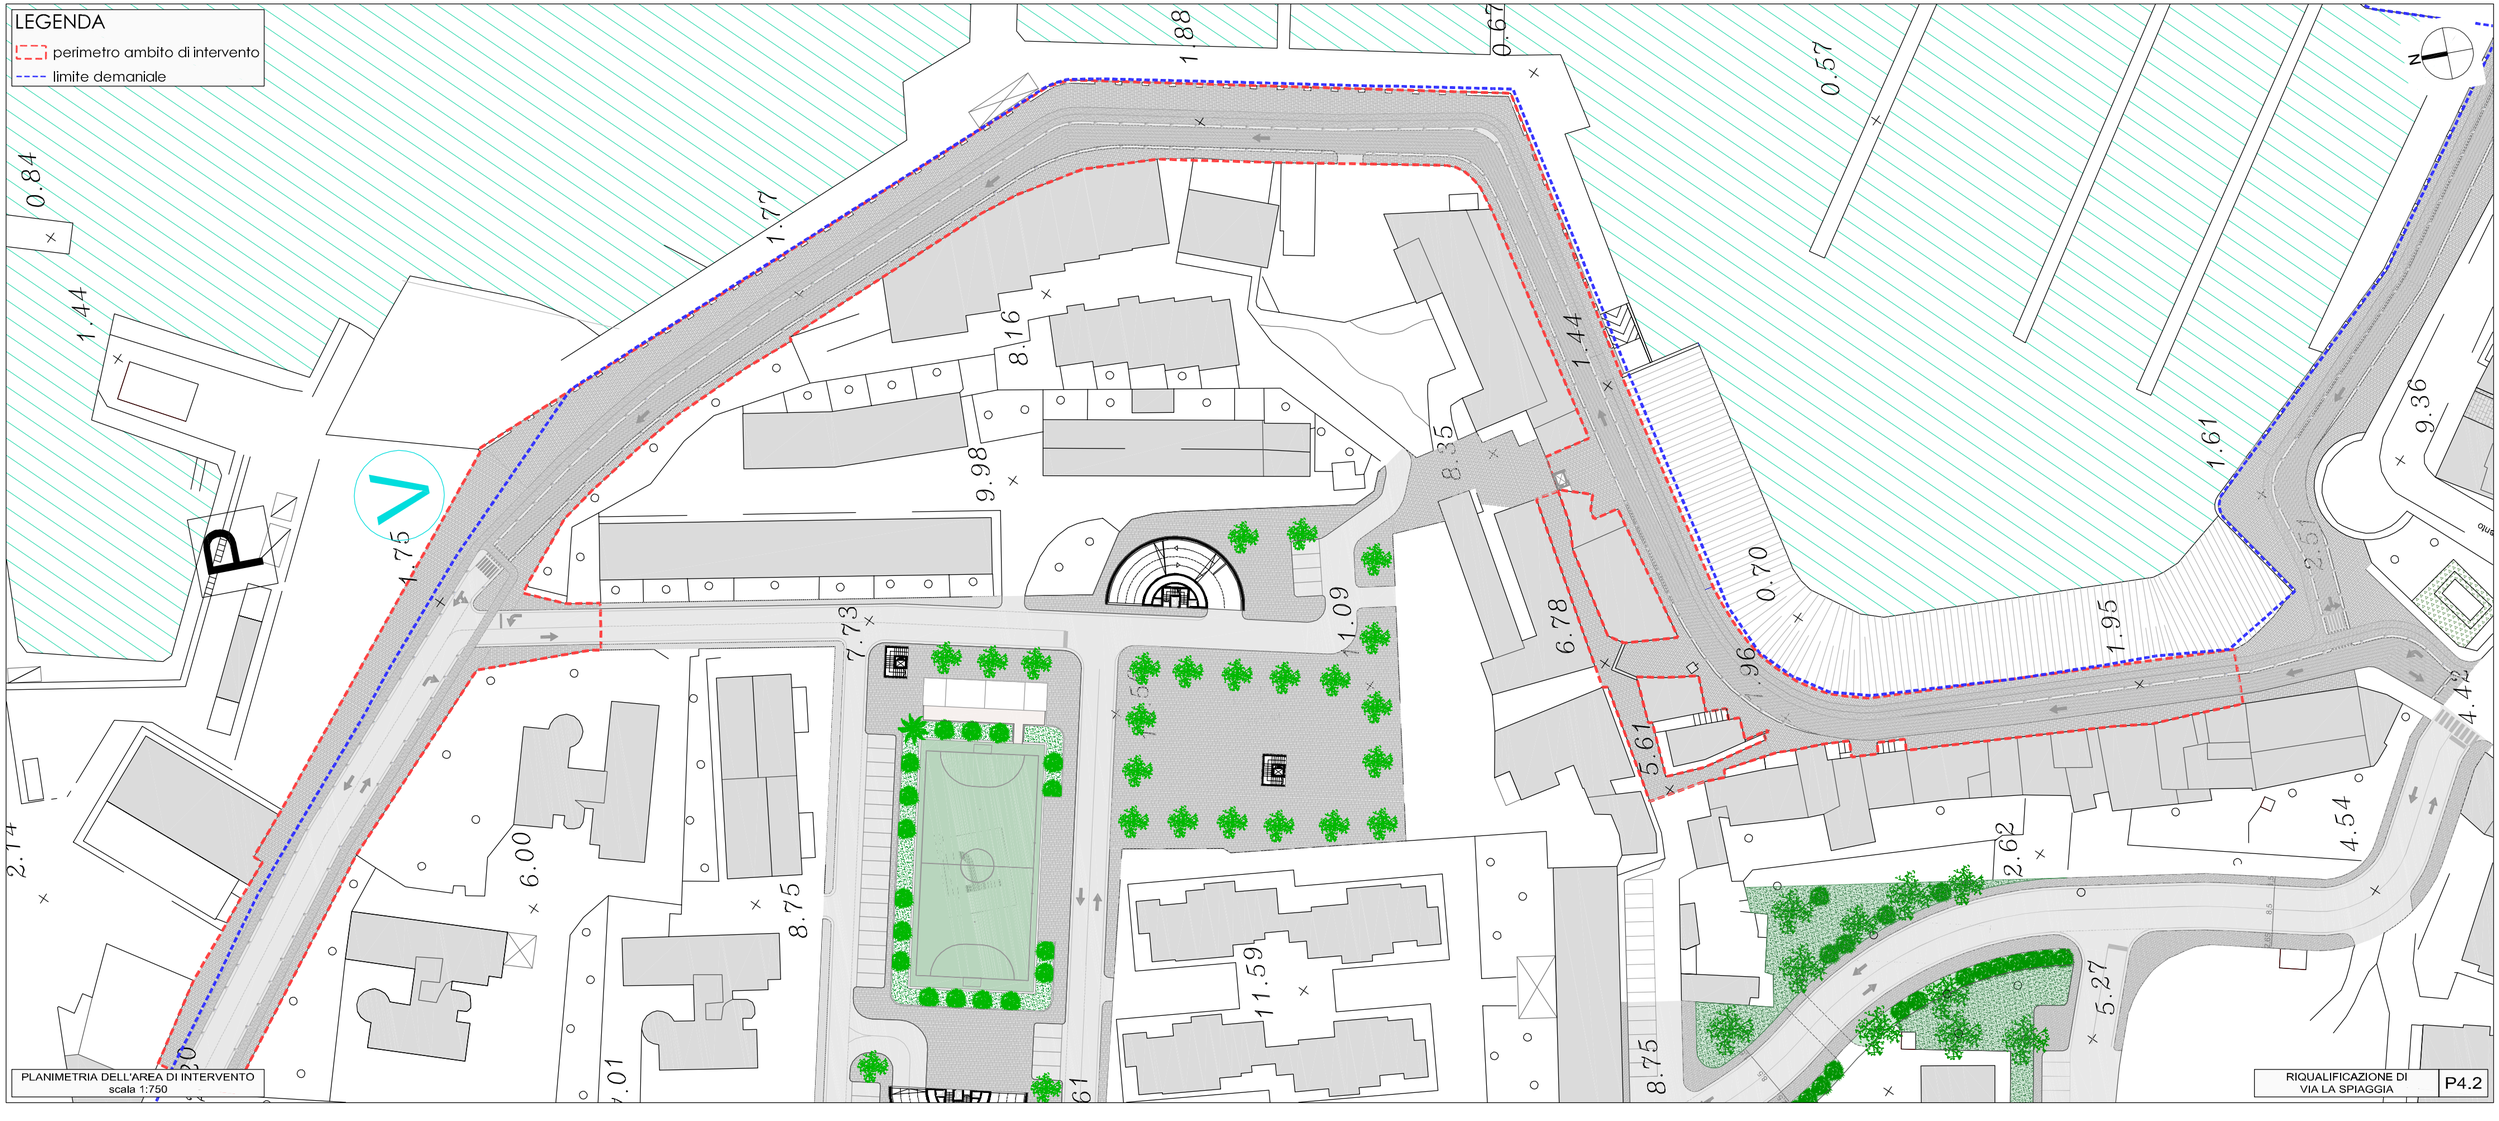

PLANIMETRIA DELL'AREA DI INTERVENTO
scala 1:750

RIQUALIFICAZIONE DI
VIA LA SPIAGGIA

P4.2