


LEGENDA

- perimetro ambito di intervento
- limite demaniale

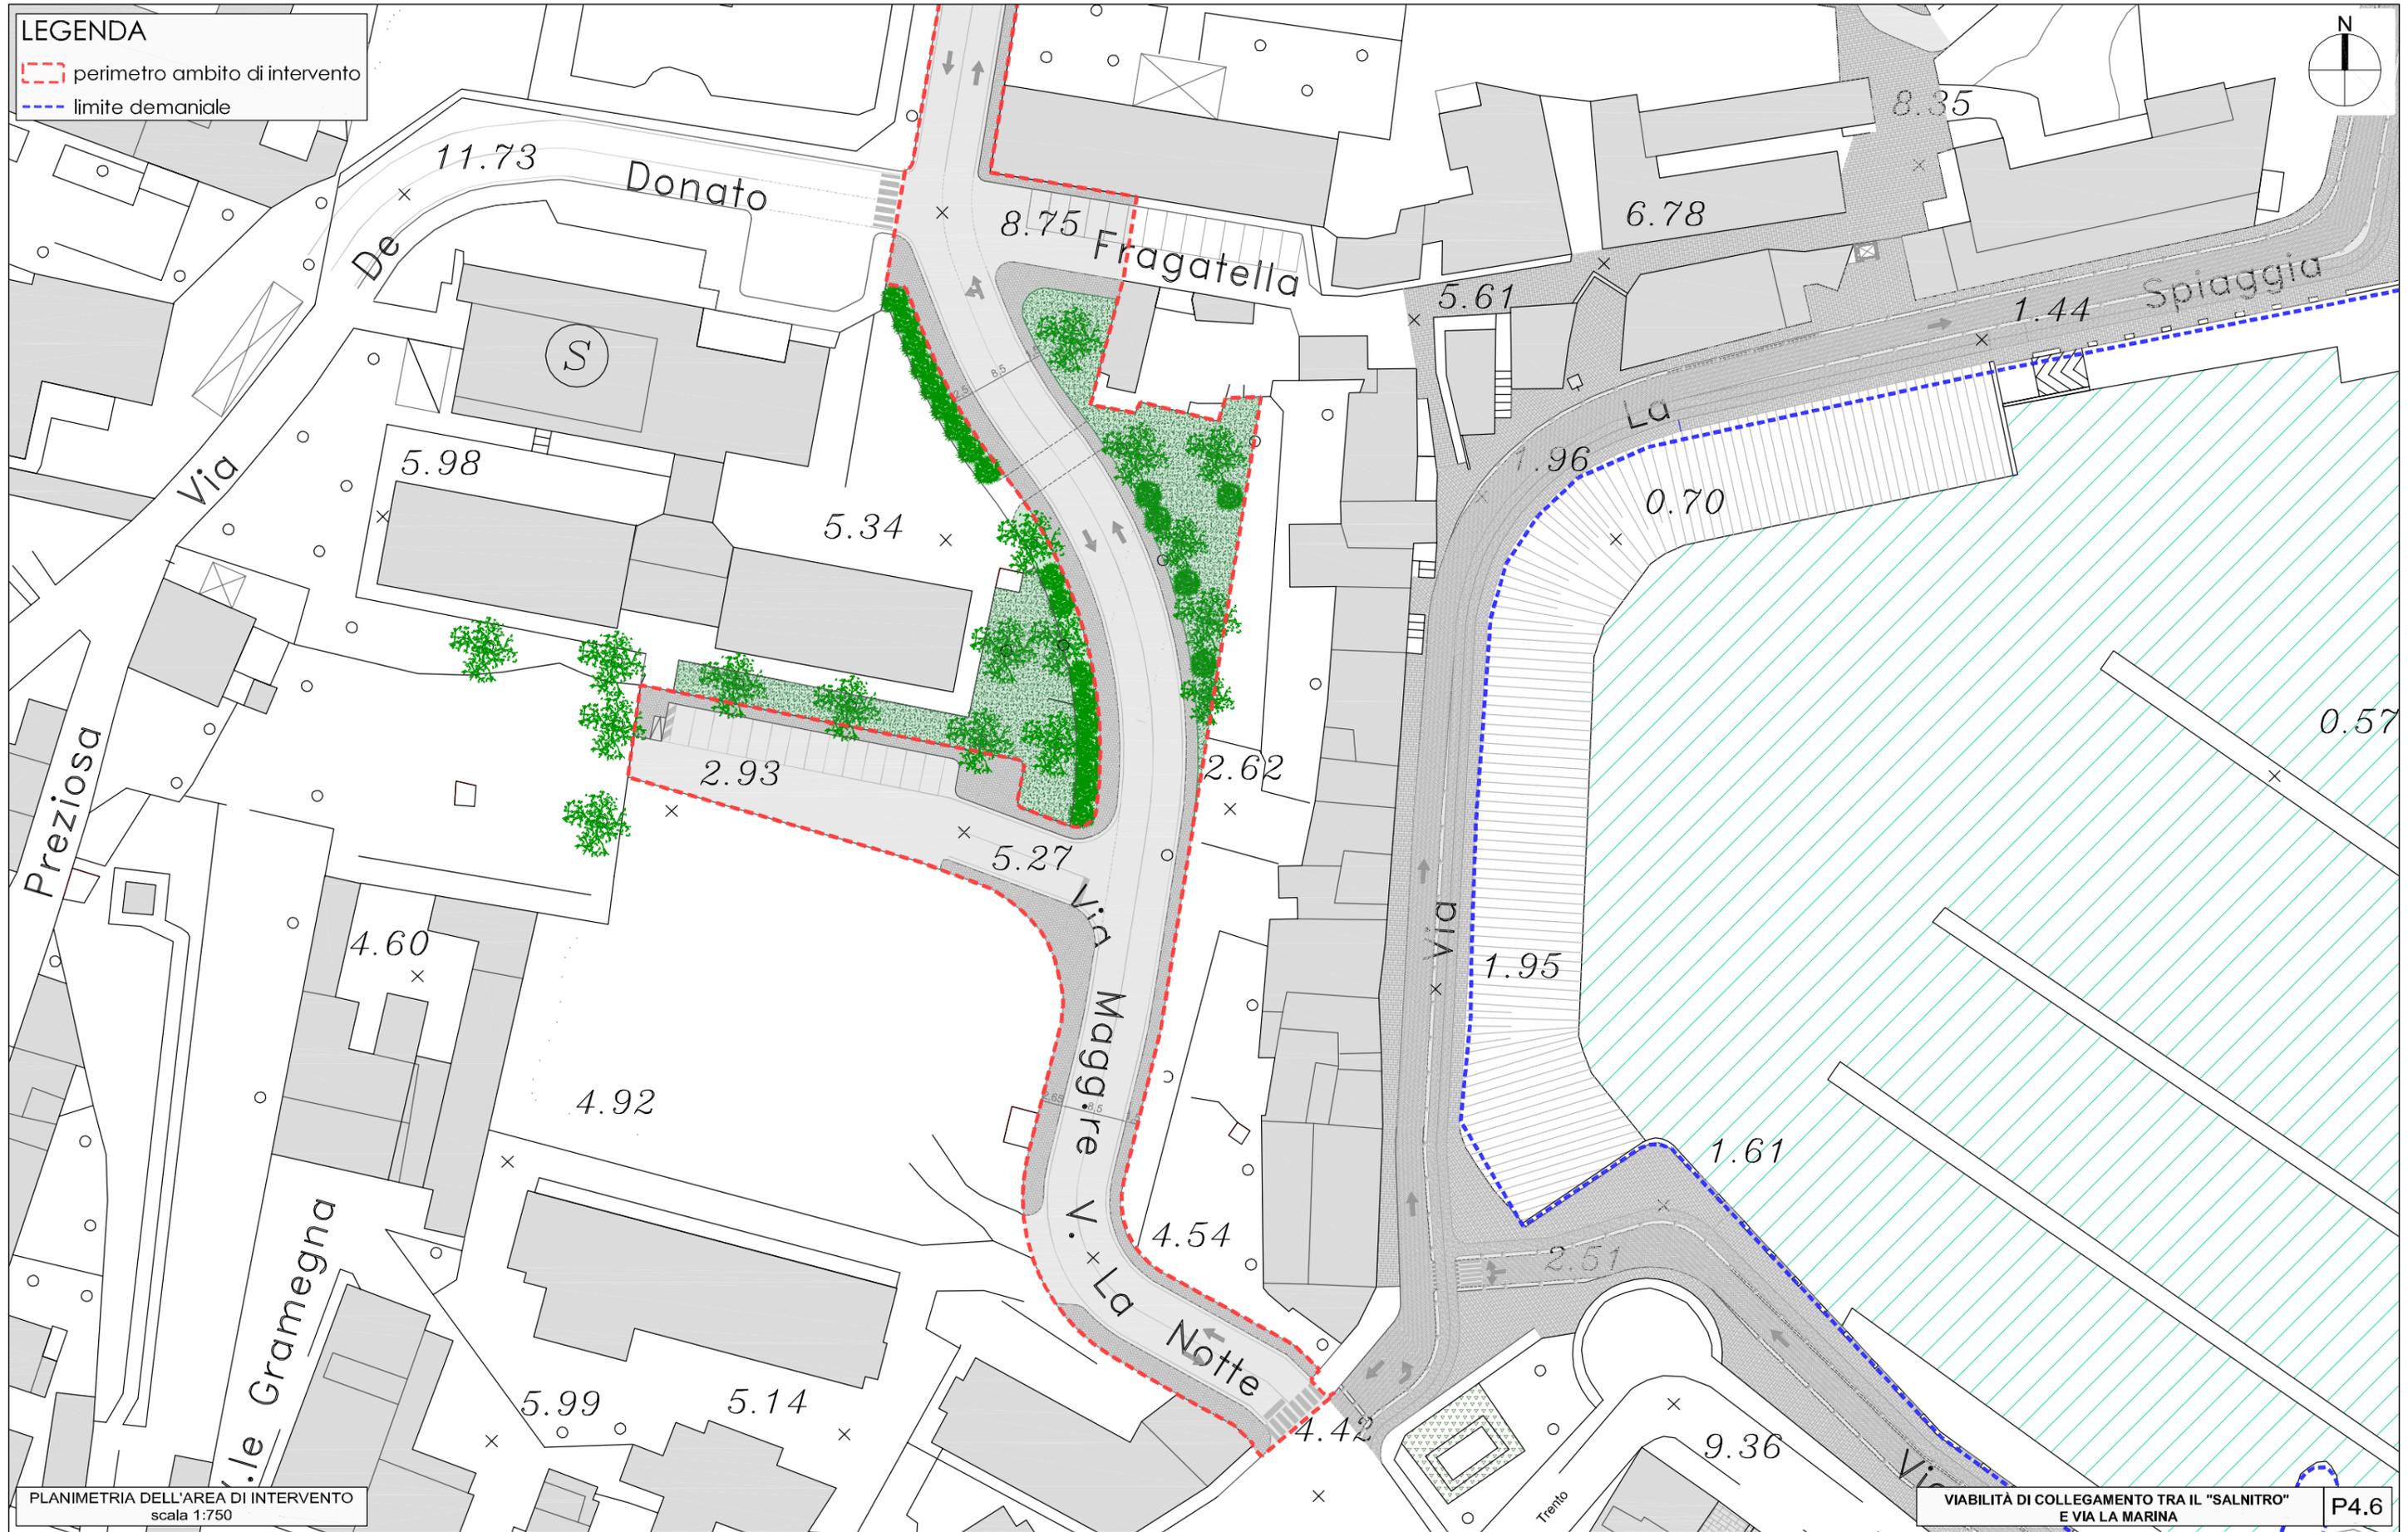

PLANIMETRIA DELL'AREA DI INTERVENTO
scala 1:750

VIABILITÀ DI COLLEGAMENTO TRA IL "SALNITRO"
E VIA LA MARINA P4.6