


LEGENDA

- perimetro ambito di intervento
- limite demaniale

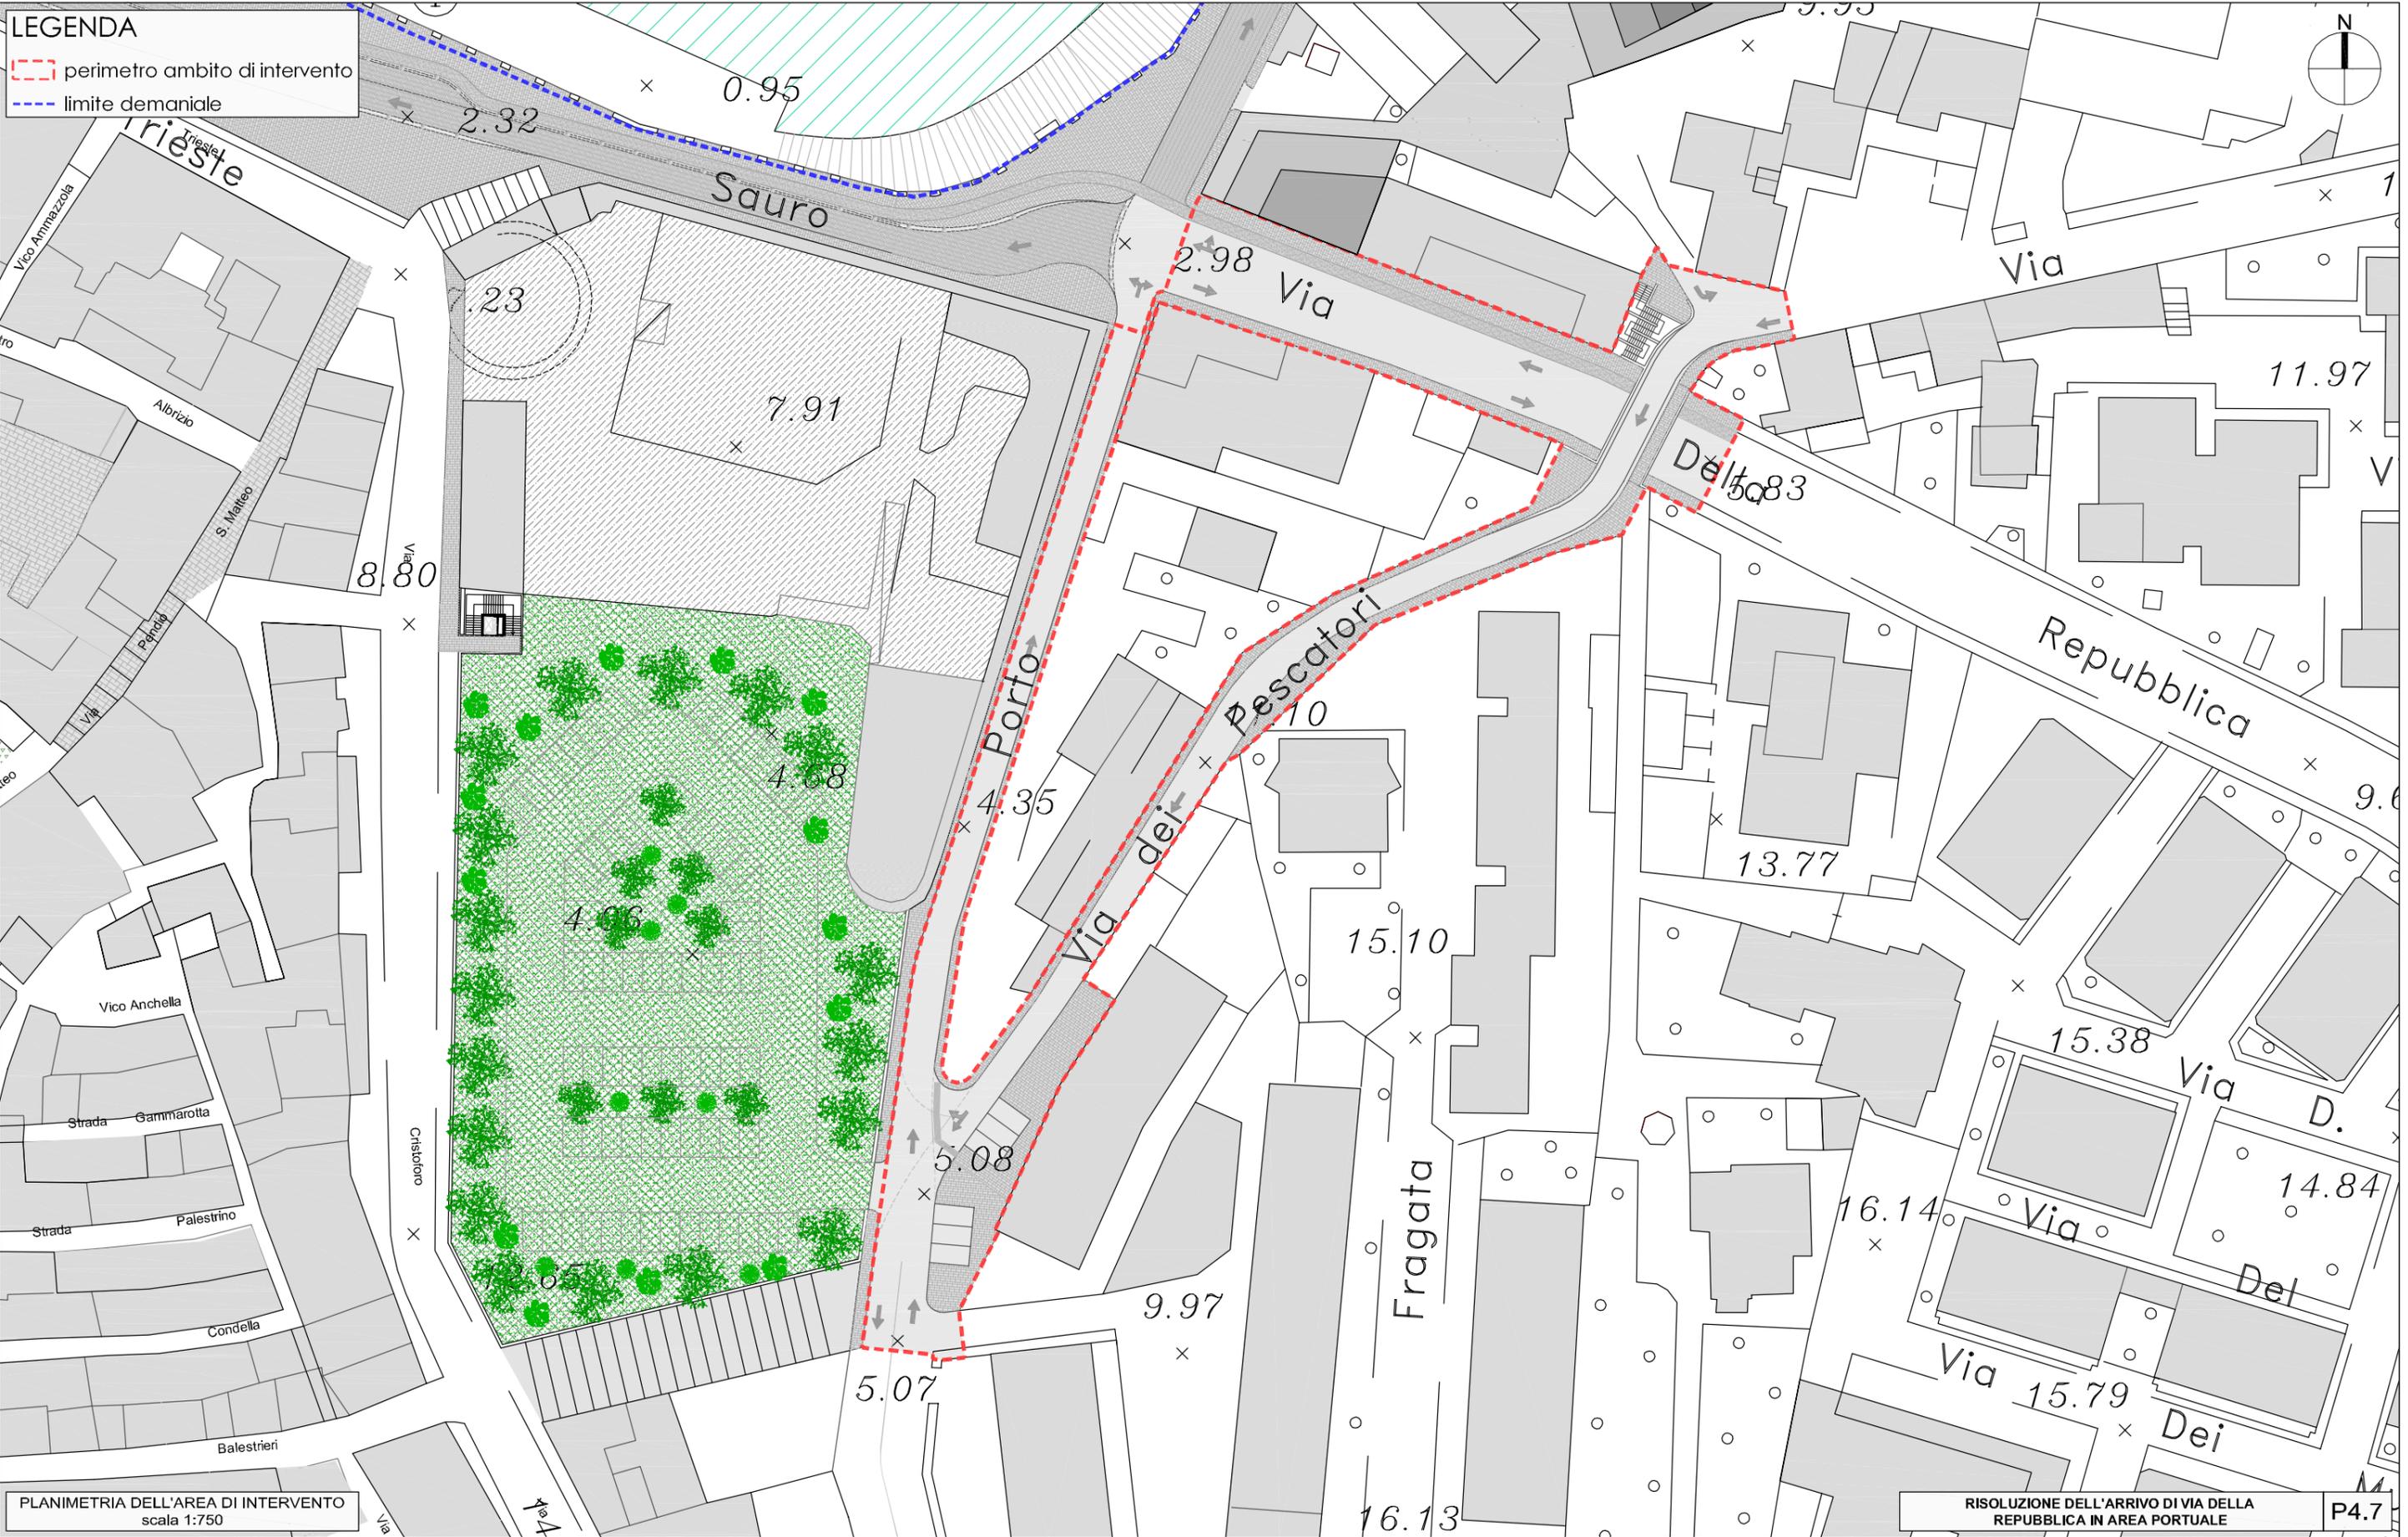

PLANIMETRIA DELL'AREA DI INTERVENTO  
scala 1:750

RISOLUZIONE DELL'ARRIVO DI VIA DELLA  
REPUBBLICA IN AREA PORTUALE

P4.7