

COMUNE DI BISCEGLIE

Provincia di Barletta-Andria-Trani

RIPARTIZIONE TECNICA

Attuazione dello studio di fattibilità, delle indagini conoscitive e della progettazione urbanistica finalizzati alla costituzione di una società di trasformazione urbana ai sensi dell'art. 120 del d.lgs. 267/2000.

Progetto Preliminare

Elaborato:

PROSPETTI CENTRO SERVIZI


TAV. 10.1


Scala 1:500

Data: 19/06/2024

Dirigente Ripartizione Tecnica
Arch. Giacomo Losapio

Progetto preliminare
Ing. Antonio Berardi

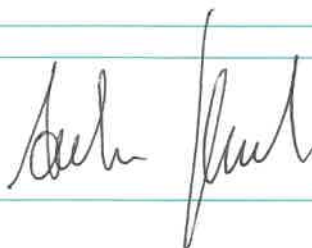

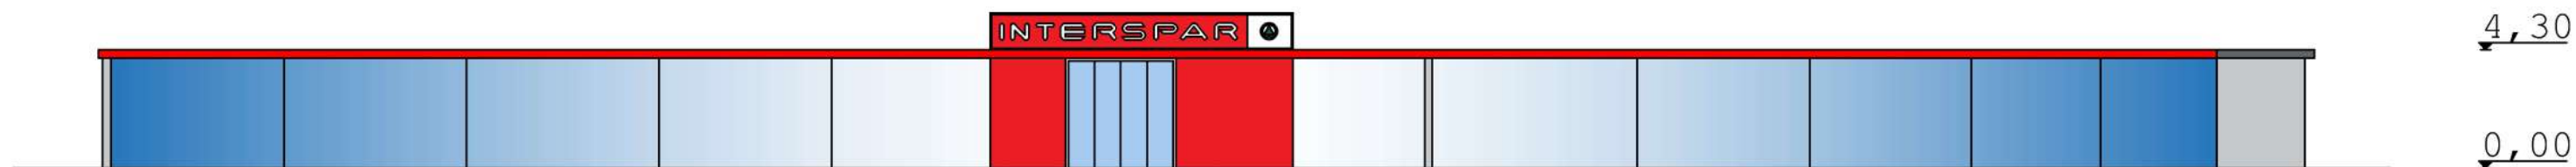

PROSPETTO SUD



PROSPETTO NORD



PROSPETTO OVEST



PROSPETTO EST