

Ing. Pietro CONSIGLIO - Arch. Giuseppe DE CILLIS - Ing. Mauro PEDONE

Via Fragata, 219 - 70052 - BISCEGLIE-
 tel/fax: 080/3929767 - P. IVA 06384030729

OGGETTO:
 PROGETTO DI RIGENERAZIONE URBANA EX ART. 6 L.R. 21/2008 PER LA
 REALIZZAZIONE DI UN BICI-PARCK SU VIA V. VENETO E EDILIZIA MISTA
 COMMERCIALE / RESIDENZIALE CON ANNESSI SERVIZI PUBBLICI IN VIA
 E. BERLINGUER, ALL'INTERNO DELL'AMBITO 4 DEL PIRU

TAVOLA n°:

3.v

SCALA:

SCALA 1 : 500

ELABORATI:
 - DEFINIZIONE DELLE AREE PER DESTINAZIONE URBANISTICA

DATA:

GENNAIO 2020

Aggiornamento:

MARZO 2022

IL PROGETTISTI E DD.LL.

Ing. Pietro CONSIGLIO


Arch. Giuseppe DE CILLIS

Ing. Mauro PEDONE

IL COMMITTENTE:

VALENTE & PARTNERS SRL
 Via Papa Montini, 13, Molfetta (BA)

DEFINIZIONE DELLE AREE PER DESTINAZIONE URBANISTICA: AREA SU VIA V. VENETO

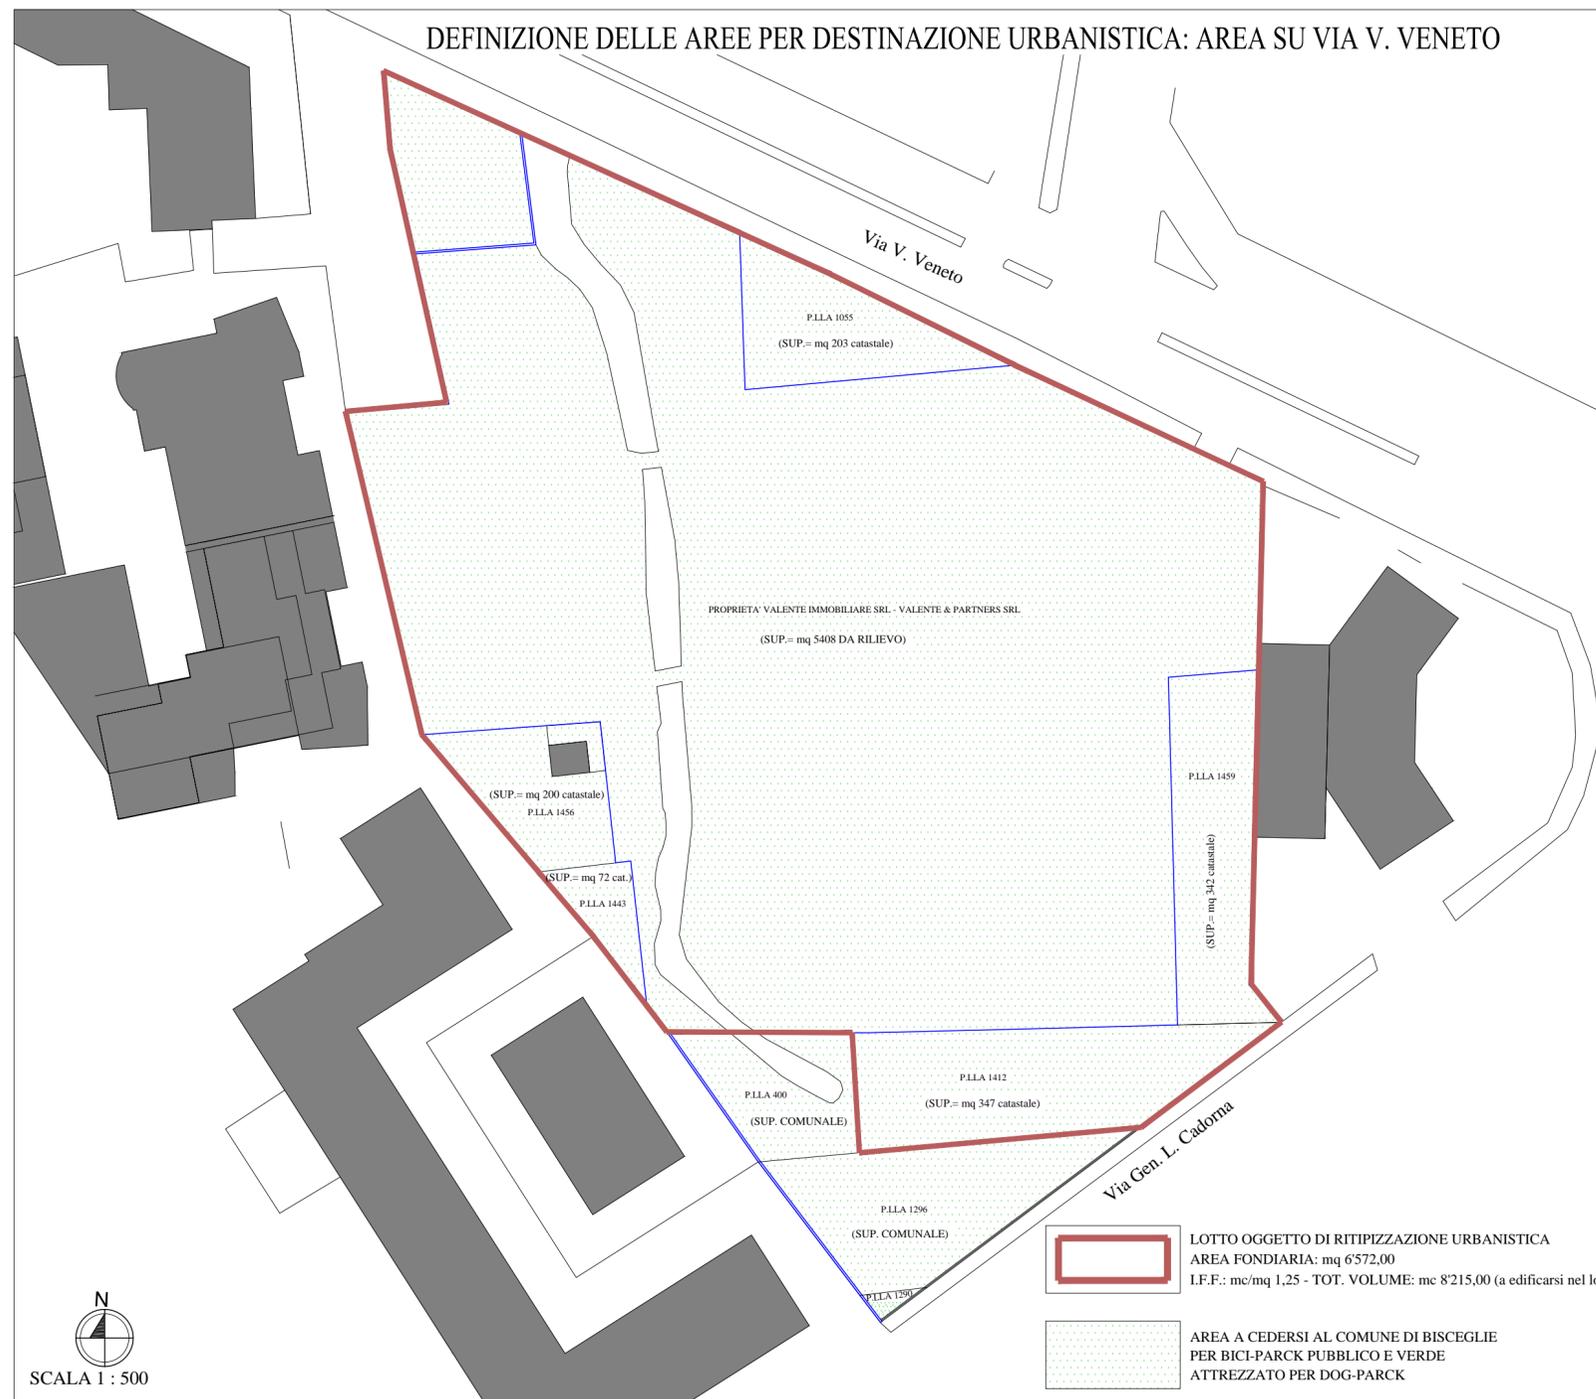

DEFINIZIONE DELLE AREE PER DESTINAZIONE URBANISTICA: AREA SU VIA E. BERLINGUER

