

OGGETTO:  
 PROGETTO DI RIGENERAZIONE URBANA EX ART. 6 L.R. 21/2008 PER LA  
 REALIZZAZIONE DI UN BICI-PARCK SU VIA V. VENETO E EDILIZIA MISTA  
 COMMERCIALE / RESIDENZIALE CON ANNESSI SERVIZI PUBBLICI IN VIA  
 E. BERLINGUER, ALL'INTERNO DELL'AMBITO 4 DEL PIRU


TAVOLA n°:  
**5-a.4.v**  
 SCALA:  
 SCALA 1 : 100

ELABORATI:  
 SISTEMAZIONE AREA DI VIA E. BERLINGUER - PROGETTO A REALIZZARSI:  
 - PIANTA LASTRICO SOLARE

DATA:  
**GENNAIO 2020**  
 Aggiornamento:  
**MARZO 2022**

IL PROGETTISTI E DD.LL.  
 Ing. Pietro CONSIGLIO Arch. Giuseppe DE CILLIS Ing. Mauro PEDONE

IL COMMITTENTE:  
**VALENTE & PARTNERS SRL**  
 Via Papa Montini, 13, Molfetta (BA)

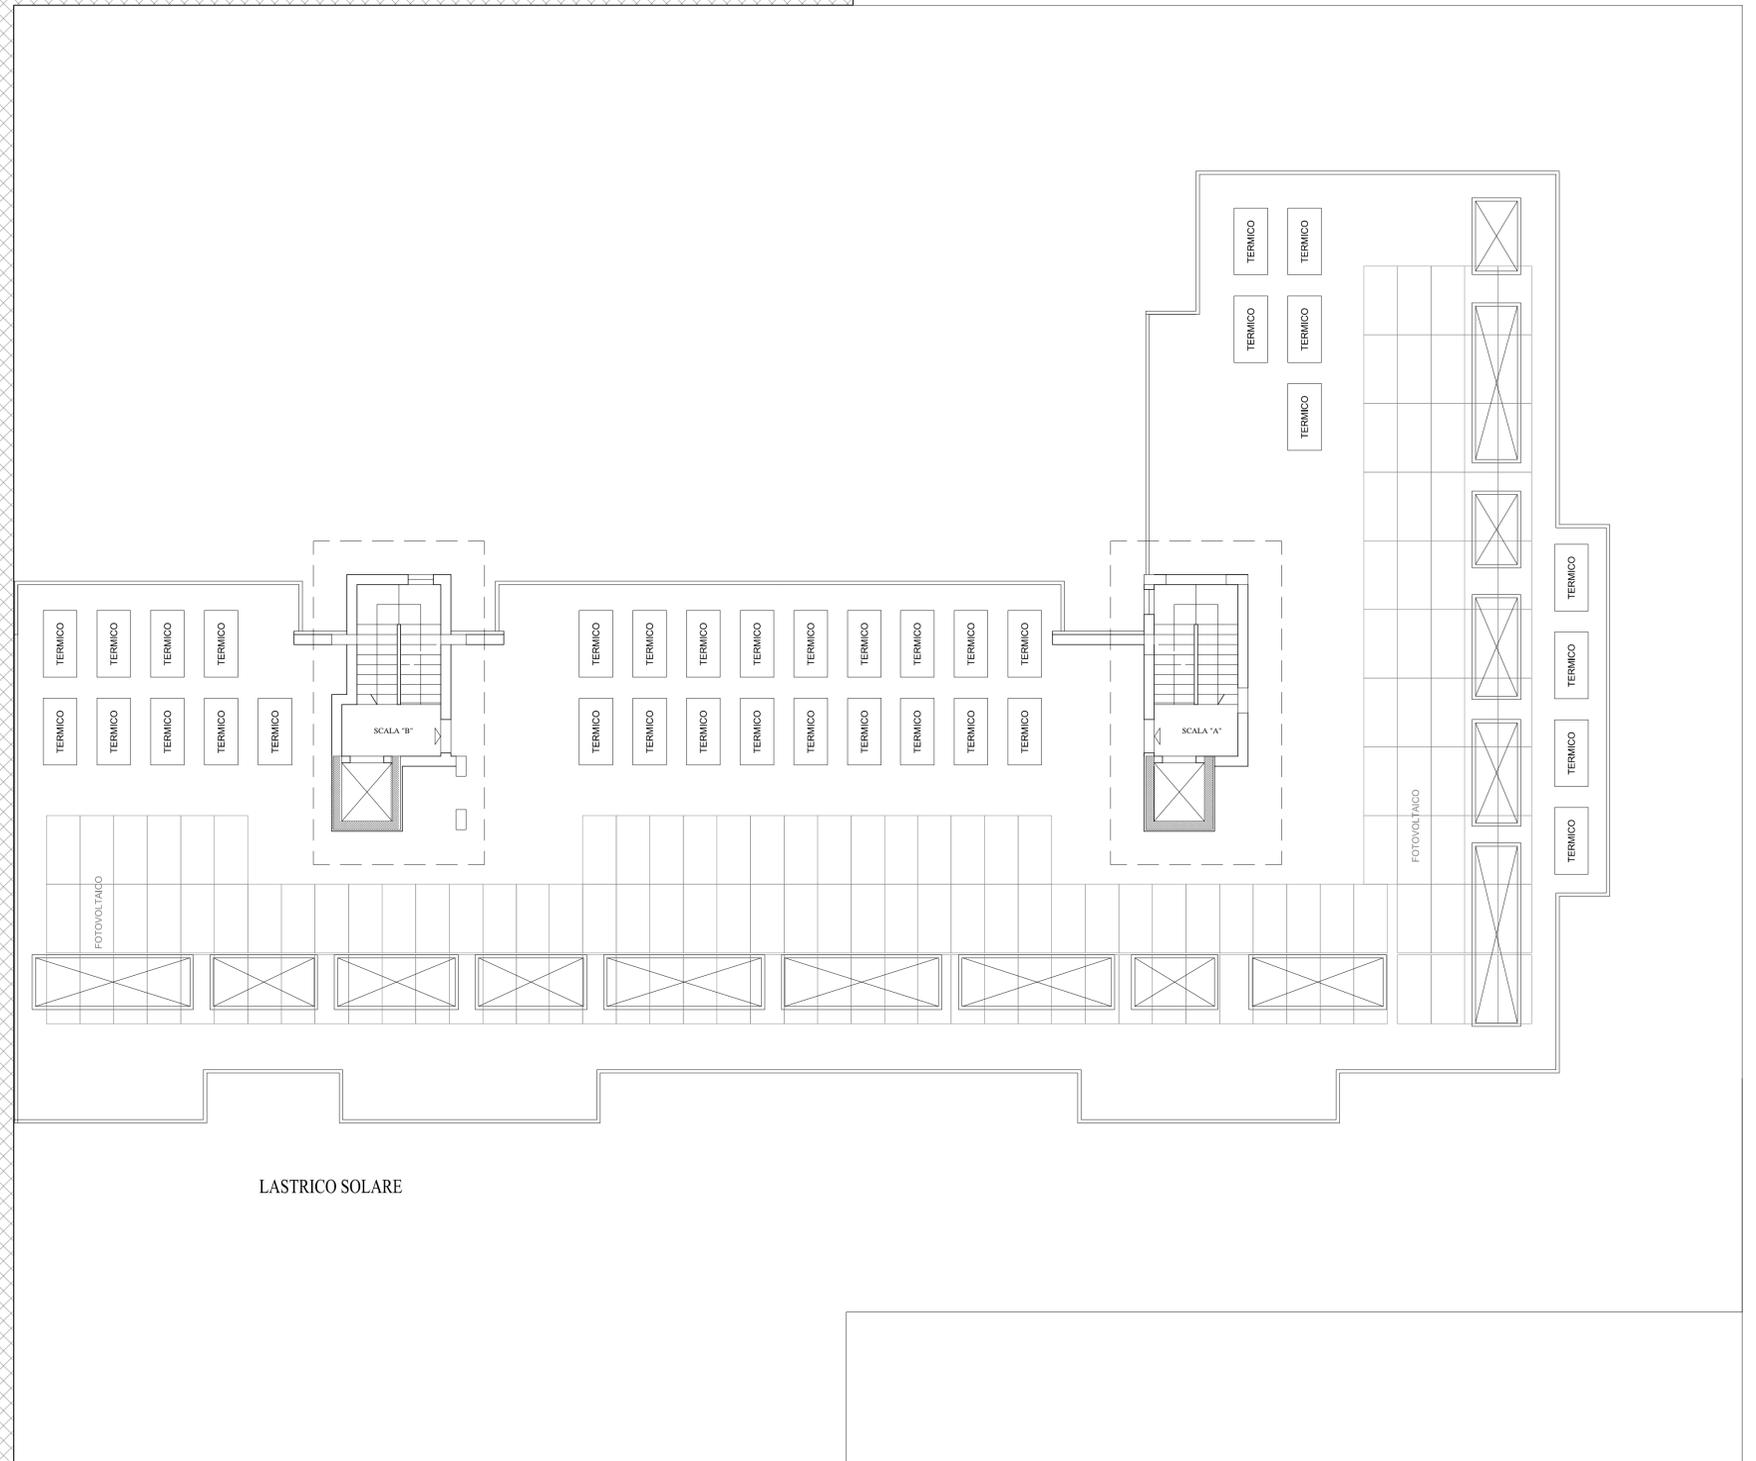

Scala 1:100