

STUDIO

SOCIETA' DI
ARCHITETTURA, URBANISTICA E INGEGNERIA

PUS

s.s.

Ing. Pietro CONSIGLIO - Arch. Giuseppe DE CILLIS - Ing. Mauro PEDONE

Via Fragata, 219 - 70052 - BISCEGLIE-
tel/fax: 080/3929767 - P. IVA 06384030729

OGGETTO:
PROGETTO DI RIGENERAZIONE URBANA EX ART. 6 L.R. 21/2008 PER LA
REALIZZAZIONE DI UN BICI-PARCK SU VIA V. VENETO E EDILIZIA MISTA
COMMERCIALE / RESIDENZIALE CON ANNESSI SERVIZI PUBBLICI IN VIA
E. BERLINGUER, ALL'INTERNO DELL'AMBITO 4 DEL PIRU'

TAVOLA n°:
6-a.v
SCALA:
SCALA 1 : 100

ELABORATI:
SISTEMAZIONE AREA DI VIA E. BERLINGUER - PROGETTO A REALIZZARSI:
- PROSPETTI E SEZIONI DI PROGETTO

DATA:
GENNAIO 2020
Aggiornamento:

MARZO 2022

IL PROGETTISTI E DD.LL.
Ing. Pietro CONSIGLIO Arch. Giuseppe DE CILLIS Ing. Mauro PEDONE


IL COMMITTENTE:

VALENTE & PARTNERS SRL
Via Papa Montini, 13, Molfetta (BA)

PROGETTO DI SISTEMAZIONE AREA DI VIA E. BERLINGUER: PROSPETTI E SEZIONI DI PROGETTO



PROSPETTO NORD-OVEST

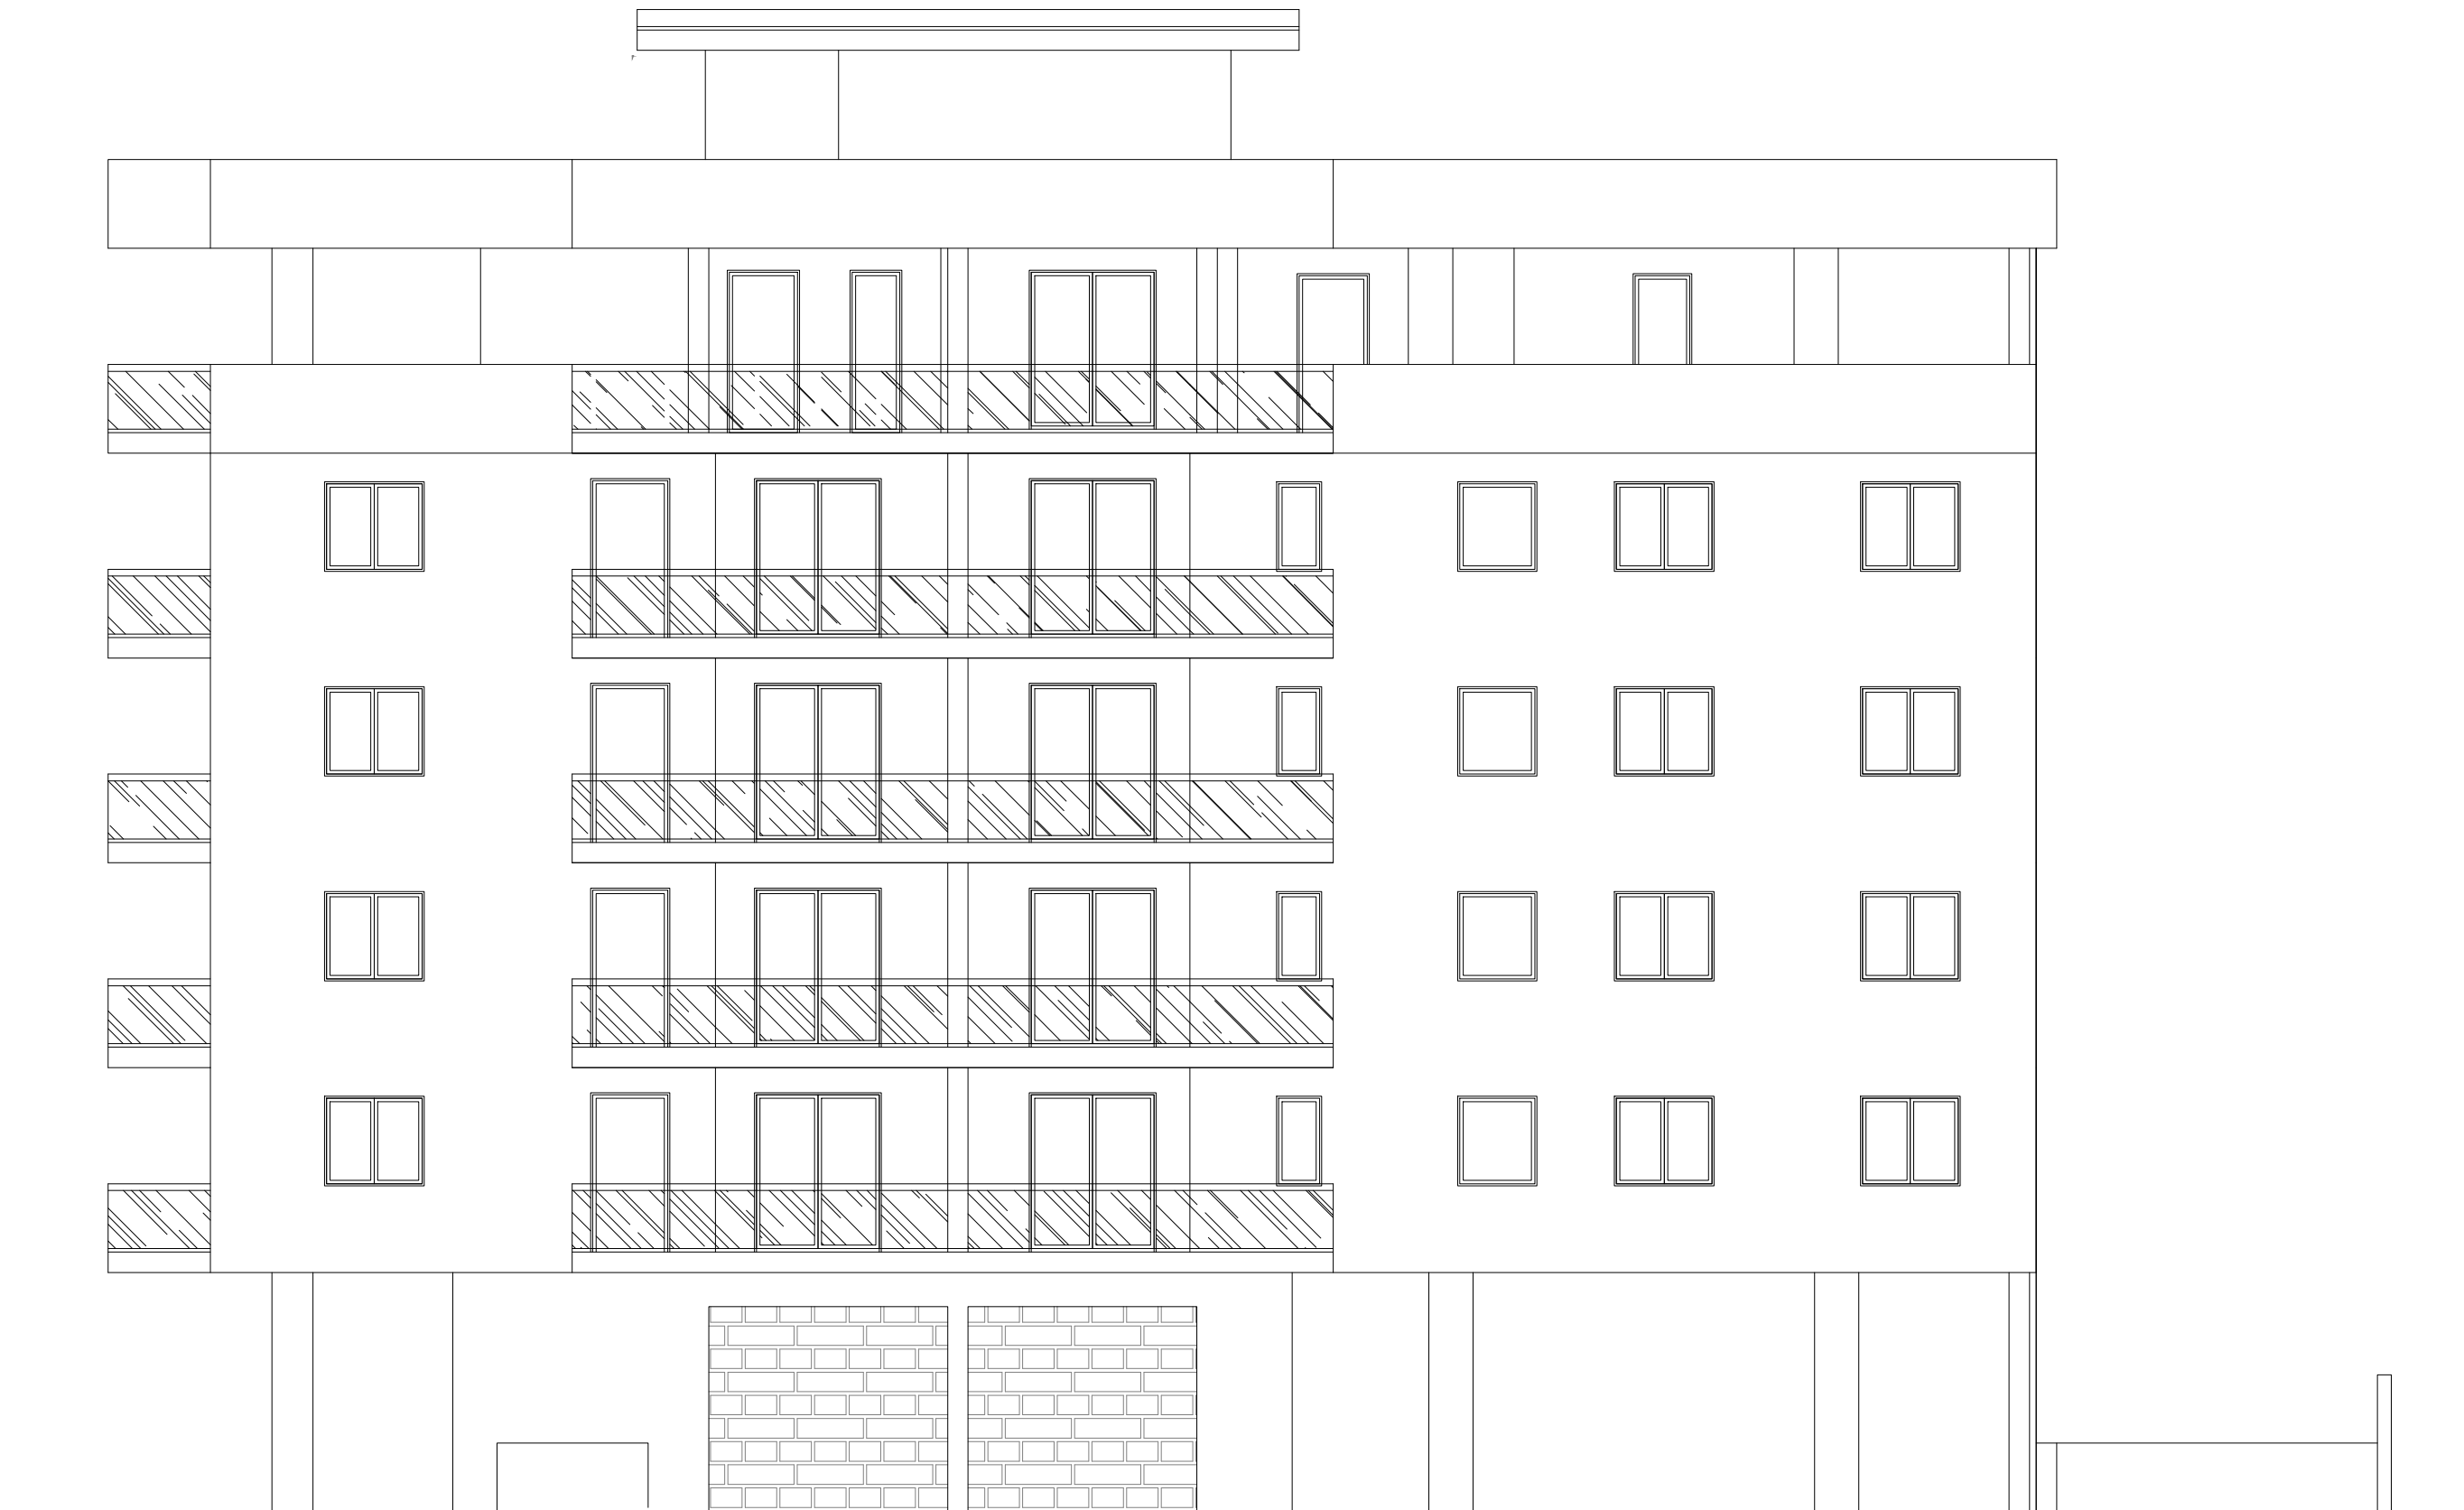

PROSPETTO NORD-EST



SEZIONE Y-Y



PROSPETTO SUD-EST