Società di Trasformazione Urbana

COMUNE DI BISCEGLIE

Provincia di Barletta-Andria Trani

RIPARTIZIONE TECNICA

Attuazione dello studio di fattibilità, delle indagini conoscitive e della progettazione urbanistica finalizzati alla costituzione di una società di trasformazione urbana ai sensi dell'art. 120 del d.lgs. 267/2000.

Progetto Preliminare

Elaborato:

INDIVIDUAZIONE DELLE SUPERFICI	**TAV. 7**
Scala 1:1000	**Data: 19/06/2024**

Dirigente Ripartizione Tecnica
Arch. Giacomo Losapio

Progetto preliminare
Ing. Antonio Berardi

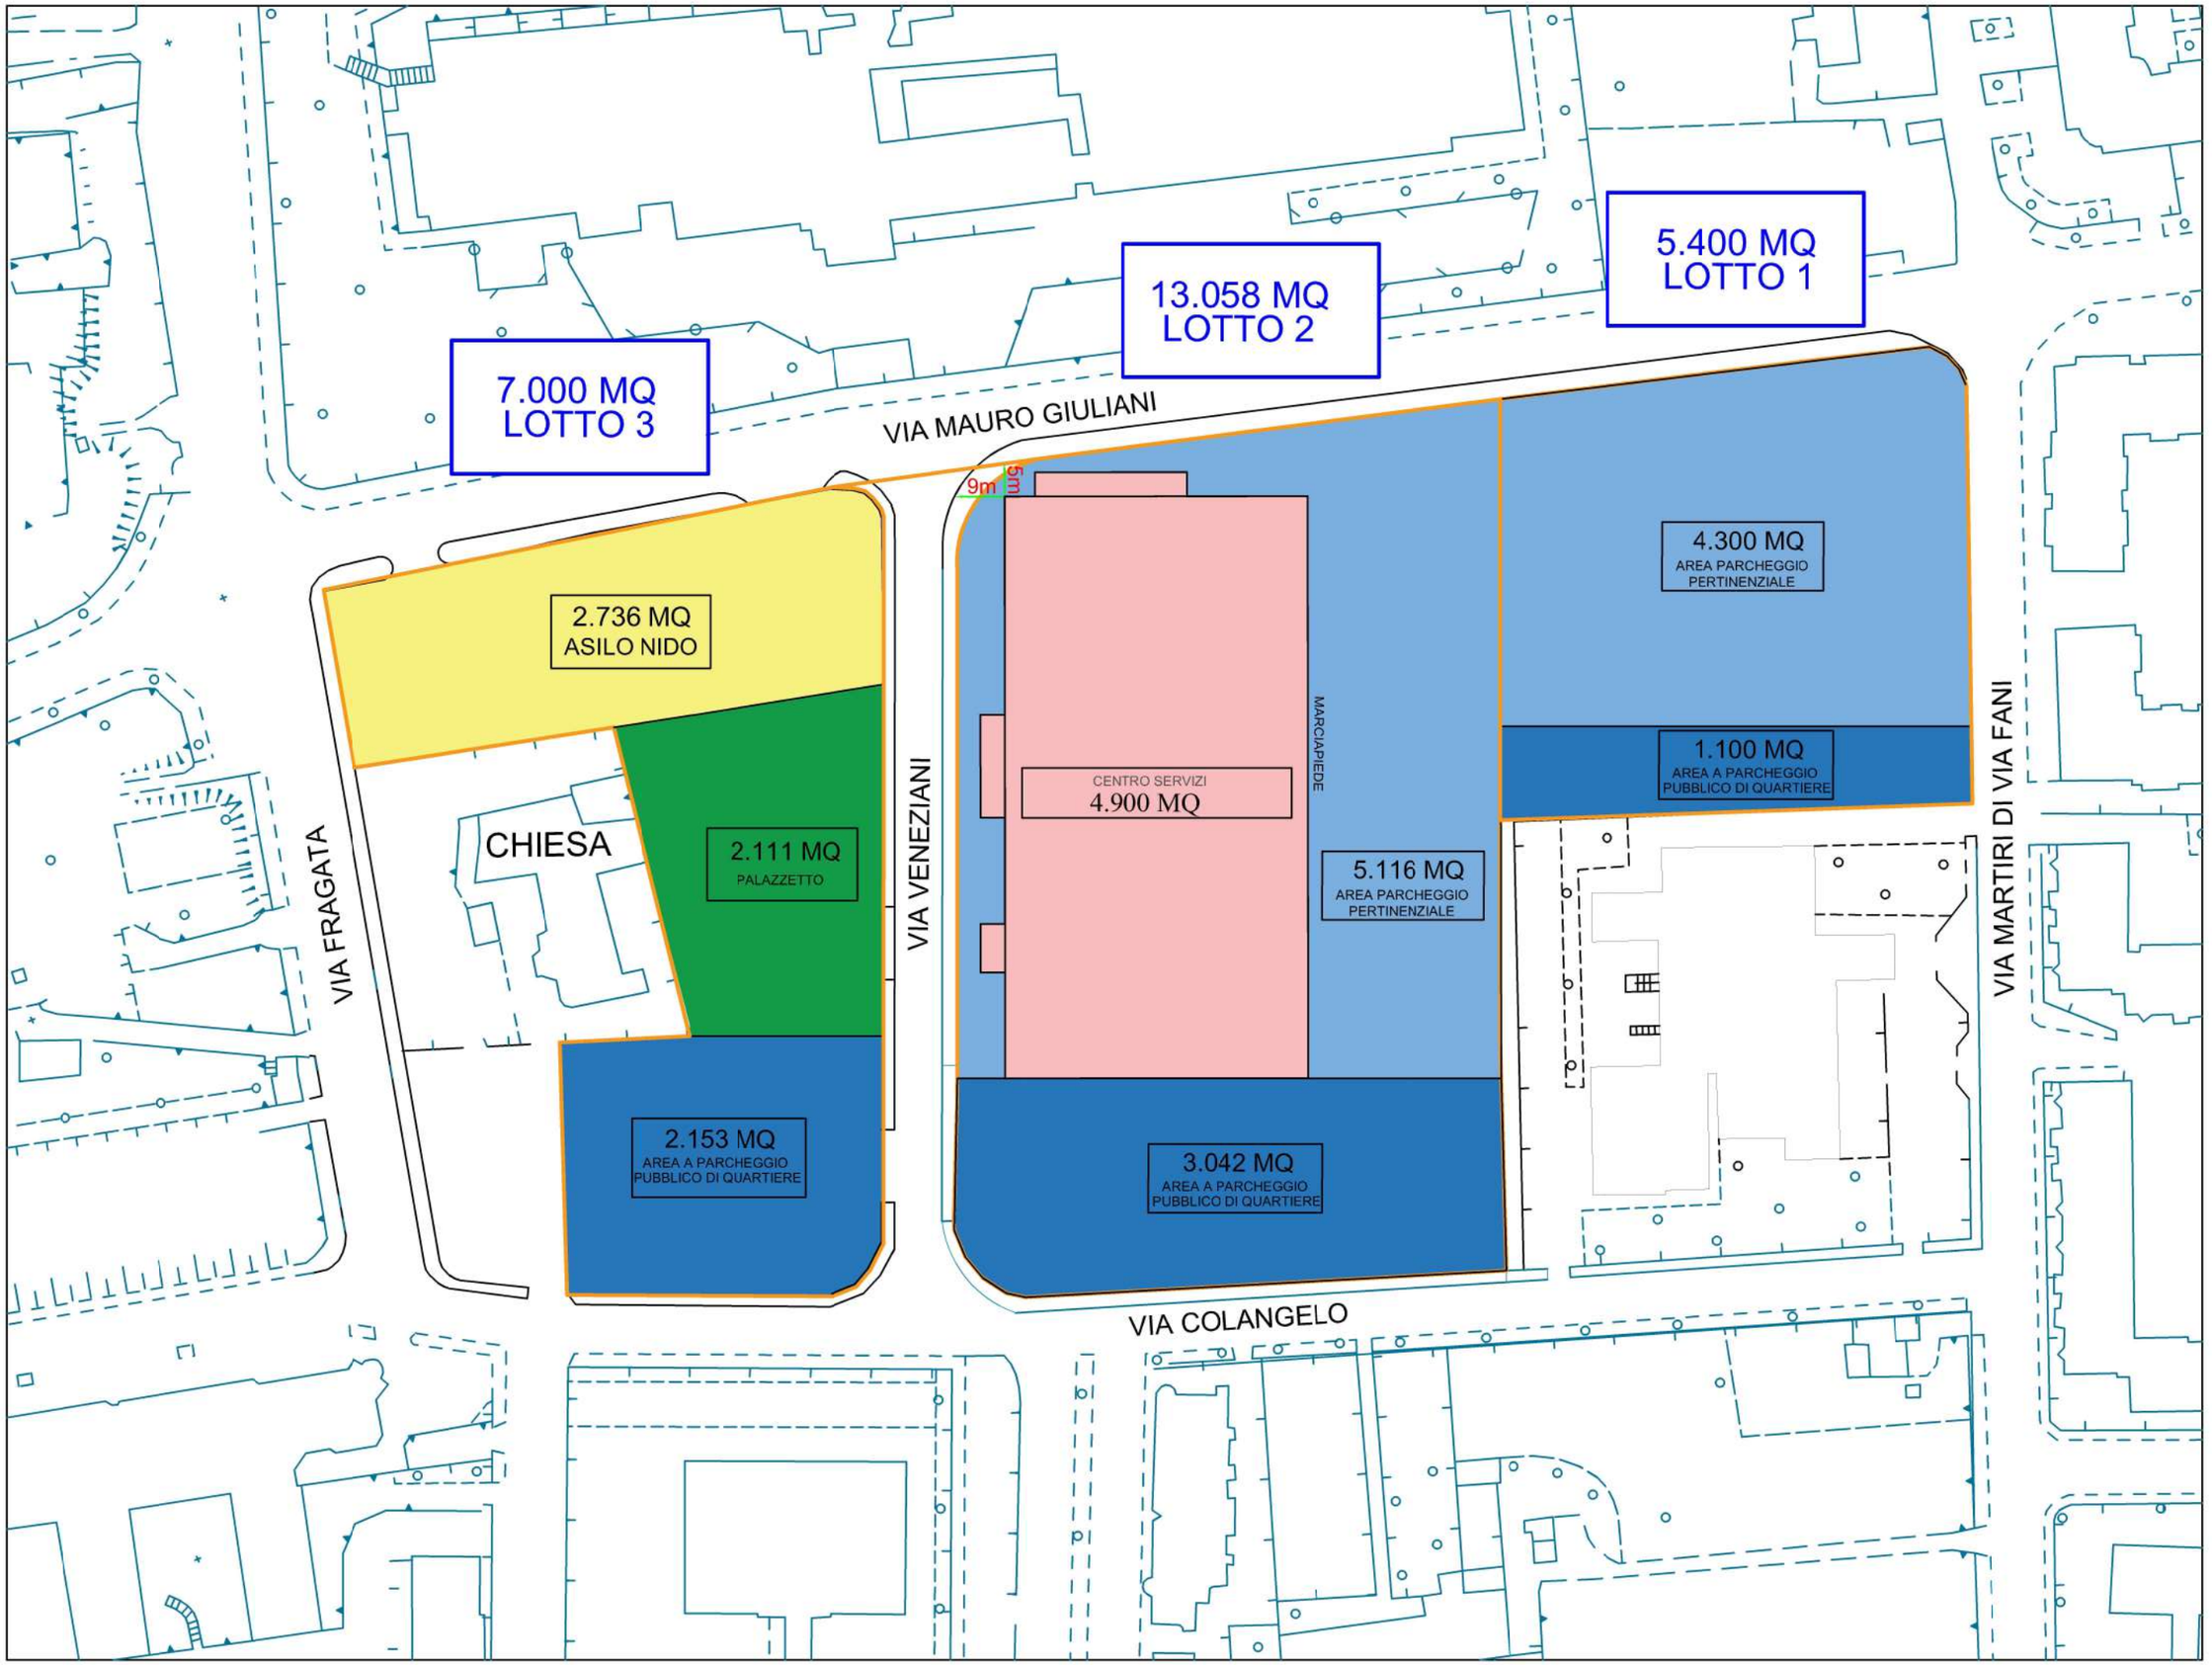
7.000 MQ
LOTTO 3
13.058 MQ
LOTTO 2
5.400 MQ
LOTTO 1
VIA MAURO GIULIANI
2.736 MQ
ASILO NIDO
CHIESA
2.111 MQ
PALAZZETTO
2.153 MQ
AREA A PARCHEGGIO
PUBBLICO DI QUARTIERE
VIA FRAGATA
VIA VENEZIANI
9m
5m
CENTRO SERVIZI
4.900 MQ
MARCIAPIEDE
5.116 MQ
AREA PARCHEGGIO
PERTINENZIALE
3.042 MQ
AREA A PARCHEGGIO
PUBBLICO DI QUARTIERE
4.300 MQ
AREA PARCHEGGIO
PERTINENZIALE
1.100 MQ
AREA A PARCHEGGIO
PUBBLICO DI QUARTIERE
VIA MARTIRI DI VIA FANI
VIA COLANGELO