


PLANIMETRIA CON INDICAZIONI DI PROGETTO DELL'AREA DI VIA V. VENETO

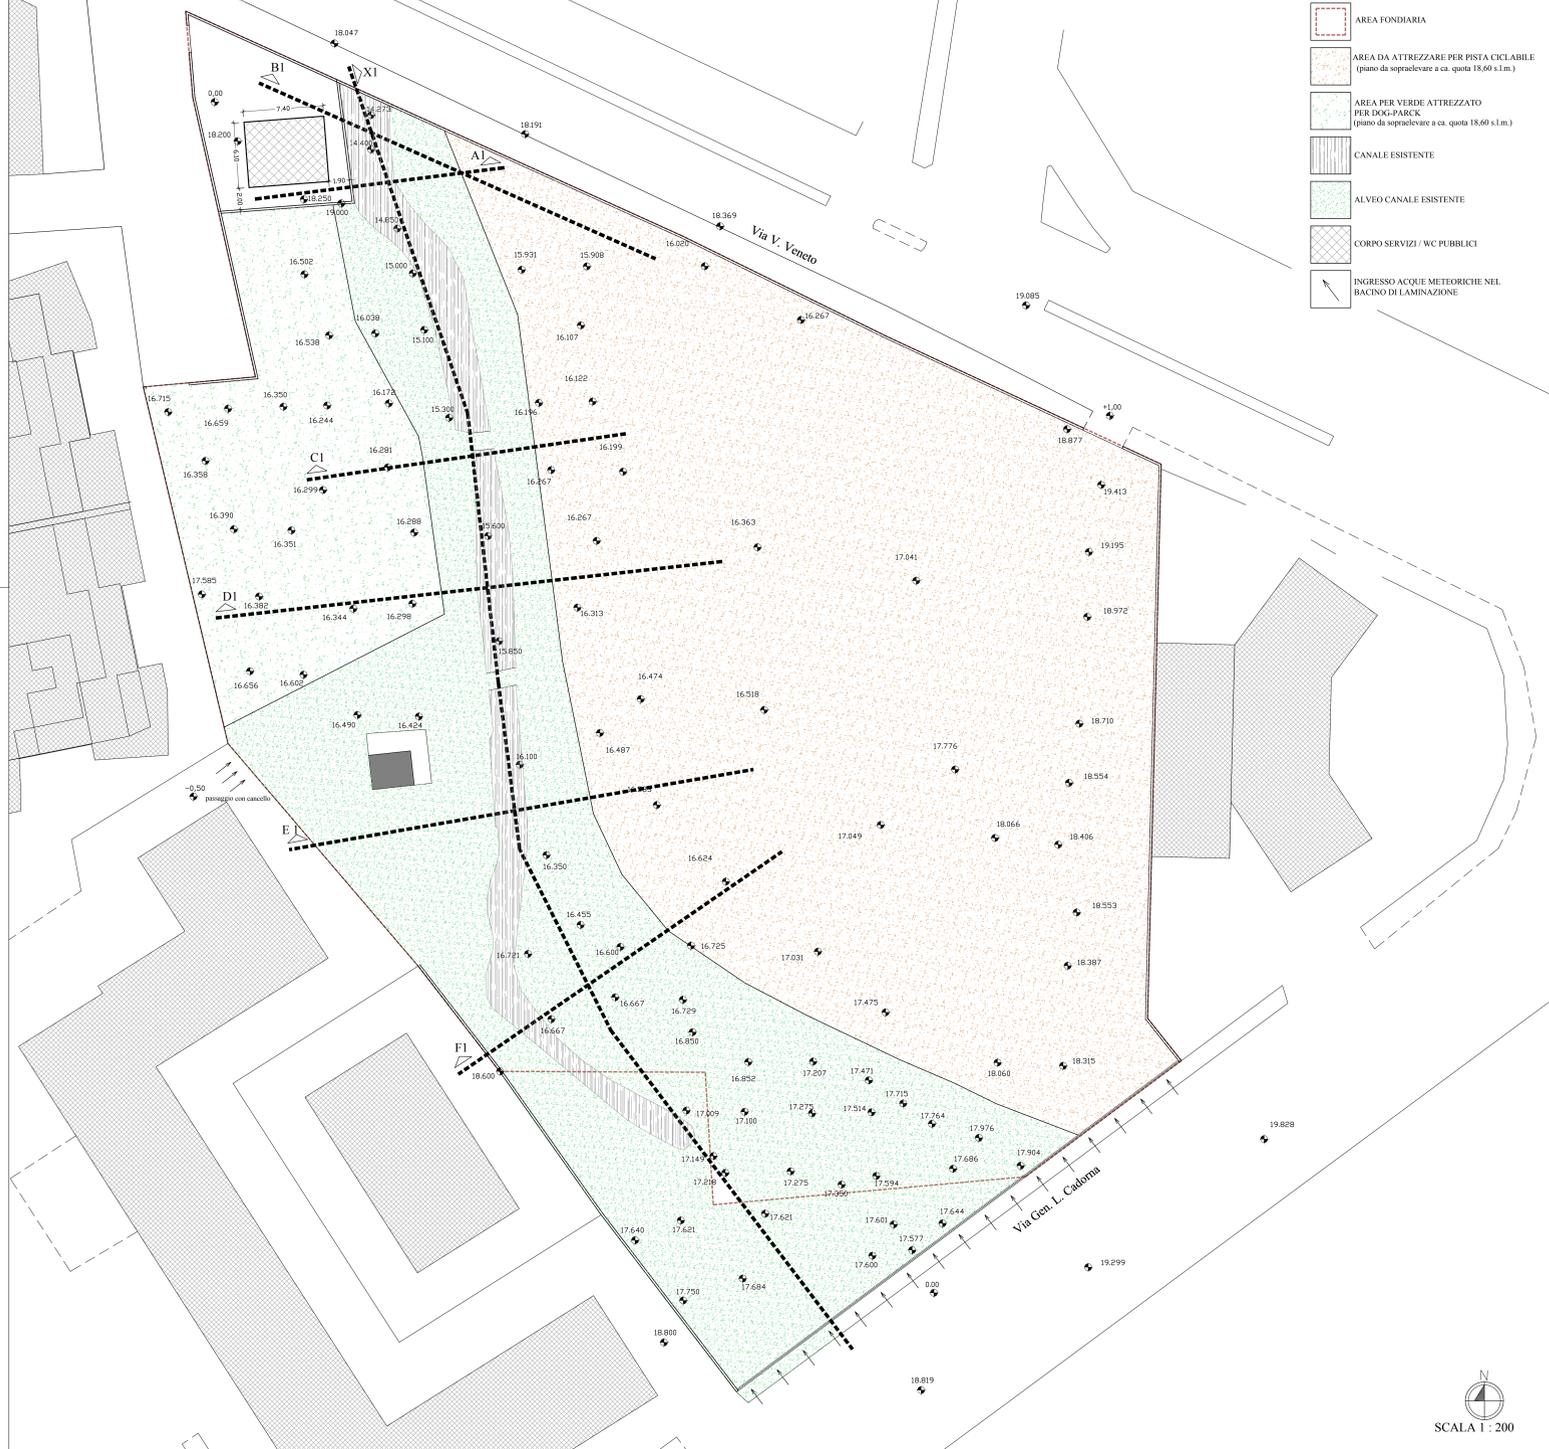

PROFILI DI CAMPAGNA DELLO STATO DEI LUOGHI

