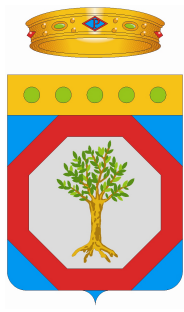




Comune di Bisceglie

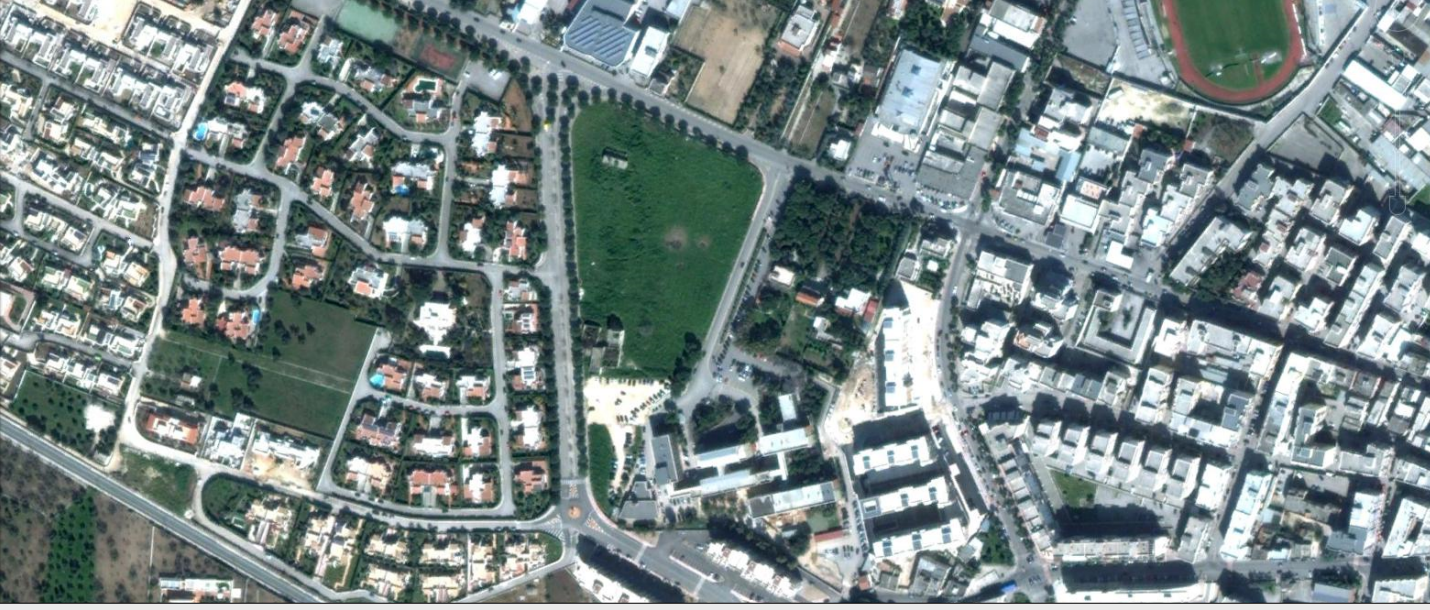


Azienda Sanitaria Locale
Barletta-Andria-Trani



Regione Puglia

PROGETTO DEFINITIVO



REALIZZAZIONE DI UNA STRUTTURA SANITARIA EXTRA-OSPEDALIERA POLIFUNZIONALE DI ASSISTENZA SOCIO-SANITARIA E DI PREVENZIONE IN BISCEGLIE AL VIALE DEGLI ARAGONESI IN ATTUAZIONE DELL'ACCORDO DI PROGRAMMA DI CUI AL DECRETO DEL PRESIDENTE DELLA REGIONE PUGLIA n. 540 del 27.06.2012

RESPONSABILE DEL PROCEDIMENTO :
PROGETTISTA :
Collaboratori :

Ing. Marcello Antonio Tedone
arch. Giacomo Losapio
arch. Consuelo Marziali
geom. B. Di Piero
geom. S. Porcelli
geom. G. Seccia

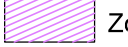
OGGETTO TAVOLA
INQUADRAMENTO URBANISTICO

NUMERO TAVOLA
architettonico
A 02
DATA
dicembre 2013
SCALA
1:2000
SOSTITUISCE LA TAV. N.
NOME FILE:

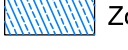
N.	MODIFICA	DATA

LEGENDA

 Zone residenziali - turistiche

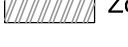
 Zone di residenza stagionale in campagna

 Zone residenziali

 Zone artigianali - industriali

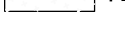
 Zone agricole

 Zone impianti pubblici

 Zone ferroviarie e portuali

 Zone a vincolo panoramico

 Zona d'interesse Storico-Turistico

 Nuova Zona Cimiteriale

