




Comune di Bisceglie




Azienda Sanitaria Locale
Barietta-Andria-Trani

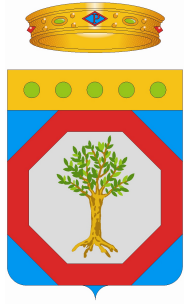

Regione Puglia

PROGETTO DEFINITIVO

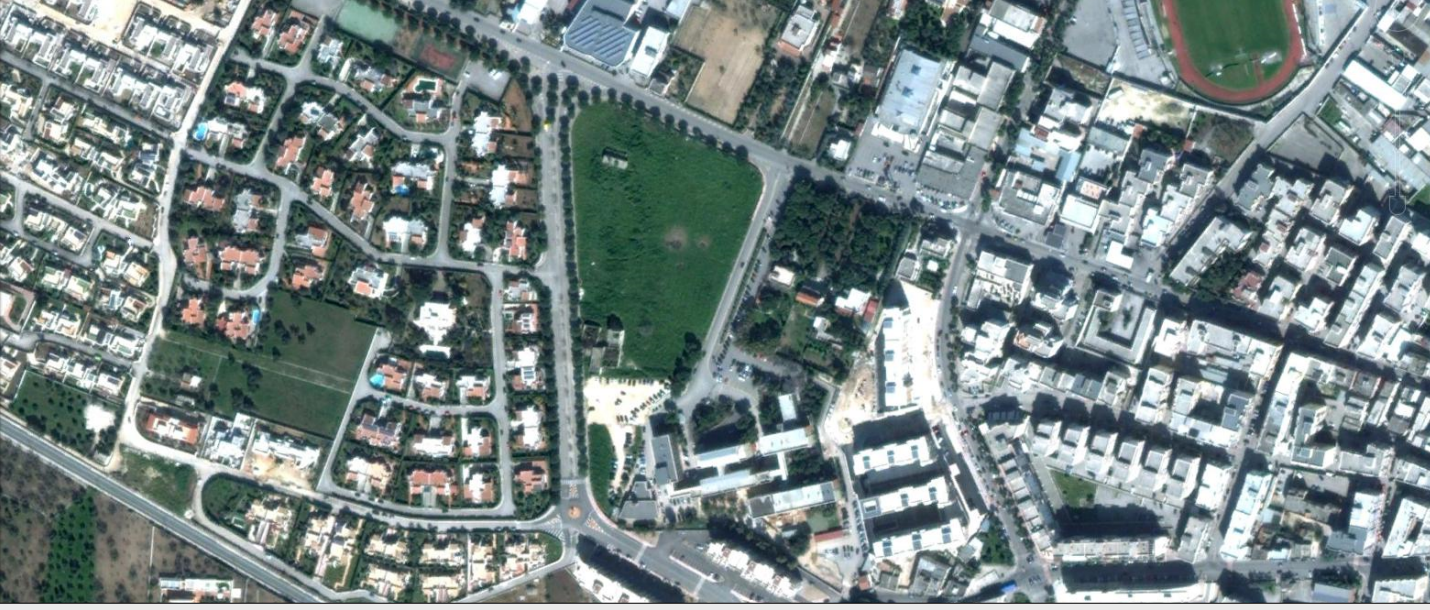

REALIZZAZIONE DI UNA STRUTTURA SANITARIA EXTRA-OSPEDALIERA POLIFUNZIONALE DI ASSISTENZA SOCIO-SANITARIA E DI PREVENZIONE IN BISCEGLIE AL VIALE DEGLI ARAGONESI IN ATTUAZIONE DELL'ACCORDO DI PROGRAMMA DI CUI AL DECRETO DEL PRESIDENTE DELLA REGIONE PUGLIA n. 540 del 27.06.2012

RESPONSABILE DEL PROCEDIMENTO :
PROGETTISTA :
Collaboratori :

ing. Marcello Antonio Tedone
arch. Giacomo Losapio
arch. Consuelo Marziali
geom. B. Di Piero
geom. S. Porcelli
geom. G. Seccia

OGGETTO TAVOLA
AREE DI CESSIONE

NUMERO TAVOLA
architettonico
A 09
DATA
dicembre 2013
SCALA
1:500
SOSTITUISCE LA TAV. N.
NOME FILE:

N.	MODIFICA	DATA

LEGENDA

Area di cessione bonaria in favore dell'A.S.L. BAT
- Struttura Sanitaria Extra-Ospedaliera mq 6.100,00

Piano Urbanistico Esecutivo in variante al P.R.G.
- Standard Urbanistici (art. 3 del D.M. del 02.04.1968 n. 1444) mq 7.150,00
- Standard aggiuntivi (L.R. 21.05.2008 n. 12) Edilizia Residenziale Sociale mq 783,00
- Residenze private mq 7.551,00
- Strutture Sanitarie private mq 1.500,00

