


STRALCIO AEREOFOTOGRAMMETRICO

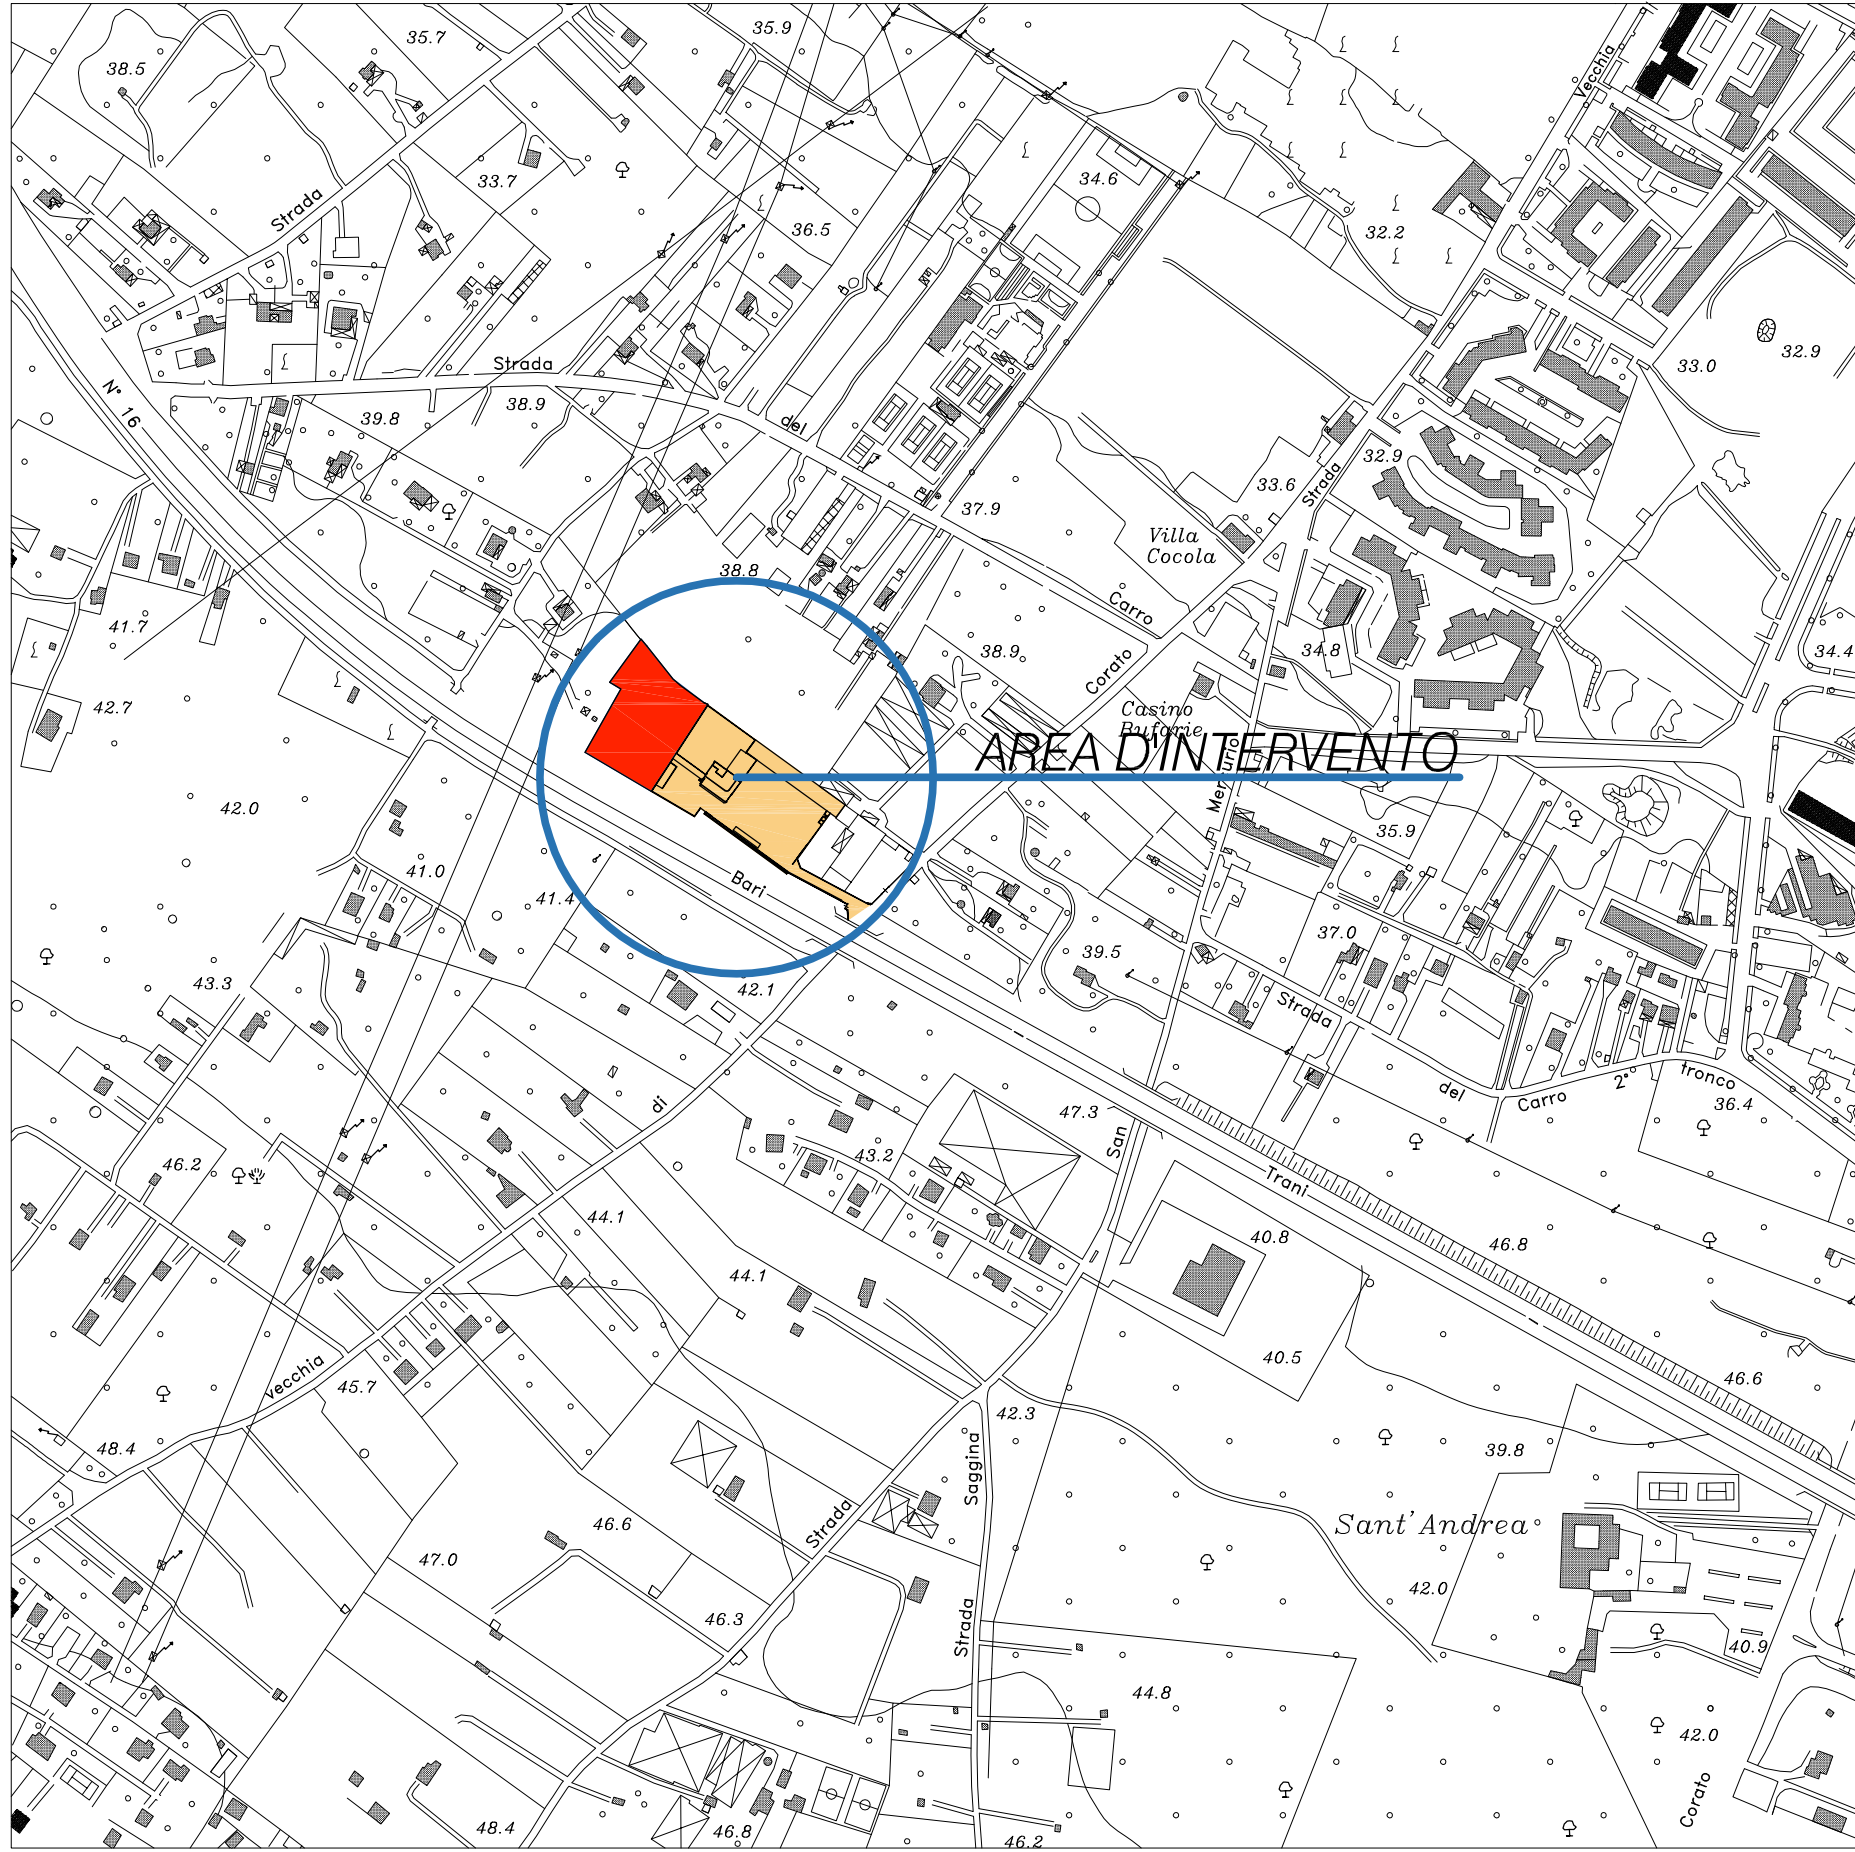

Scala 1:5.000

COMPLESSO AGROALIMENTARE ESISTENTE
"LA VERA S.n.c." dei f.lli PEDONE Berardino e Giacomo

AREA OGGETTO del PROGETTO
di AMPLIAMENTO

STRALCIO P.R.G.



Scala 1:5.000

- DESTINAZIONE di ZONA -
- ZONA RURALE - Omogenea "E" -

STRALCIO CATASTALE



COMPLESSO AGROALIMENTARE ESISTENTE
"LA VERA S.n.c." dei f.lli PEDONE Berardino e Giacomo

AREA OGGETTO del PROGETTO di AMPLIAMENTO

Scala 1:1.000

LA VERA S.n.c.

via vecchia Corato,78
Bisceglie

COMMITTENTE

LA VERA s.n.c.
f.lli PEDONE Berardino e Giacomo

PROGETTISTI

Architetto Nicola BISCEGLIE
Architetto Matteo LETTINI

ELABORATO

- Stralcio Aereofotogrammetrico - scala 1:5.000
- Stralcio P.R.G. - scala 1:5.000
- Stralcio Catastale - scala 1:1.000

DATA

MARZO 2012

Comune di BISCEGLIE

AMPLIAMENTO del COMPLESSO
AGRO-ALIMENTARE "LA VERA s.n.c."
Realizzazione di un capannone da adibire alla
manipolazione, lavorazione e conservazione
di prodotti agricoli in genere
ai sensi dell'art. 5 del D.P.R. n. 447/98 e s.s.m.m. ed i.i.

TAVOLA 01

NBML ARCHITETTI ASSOCIATI
Via Pozzo Piano, 56 - 70059 TRANI
tel fax +39 0883 485630
e-mail nbml@nbml.it